


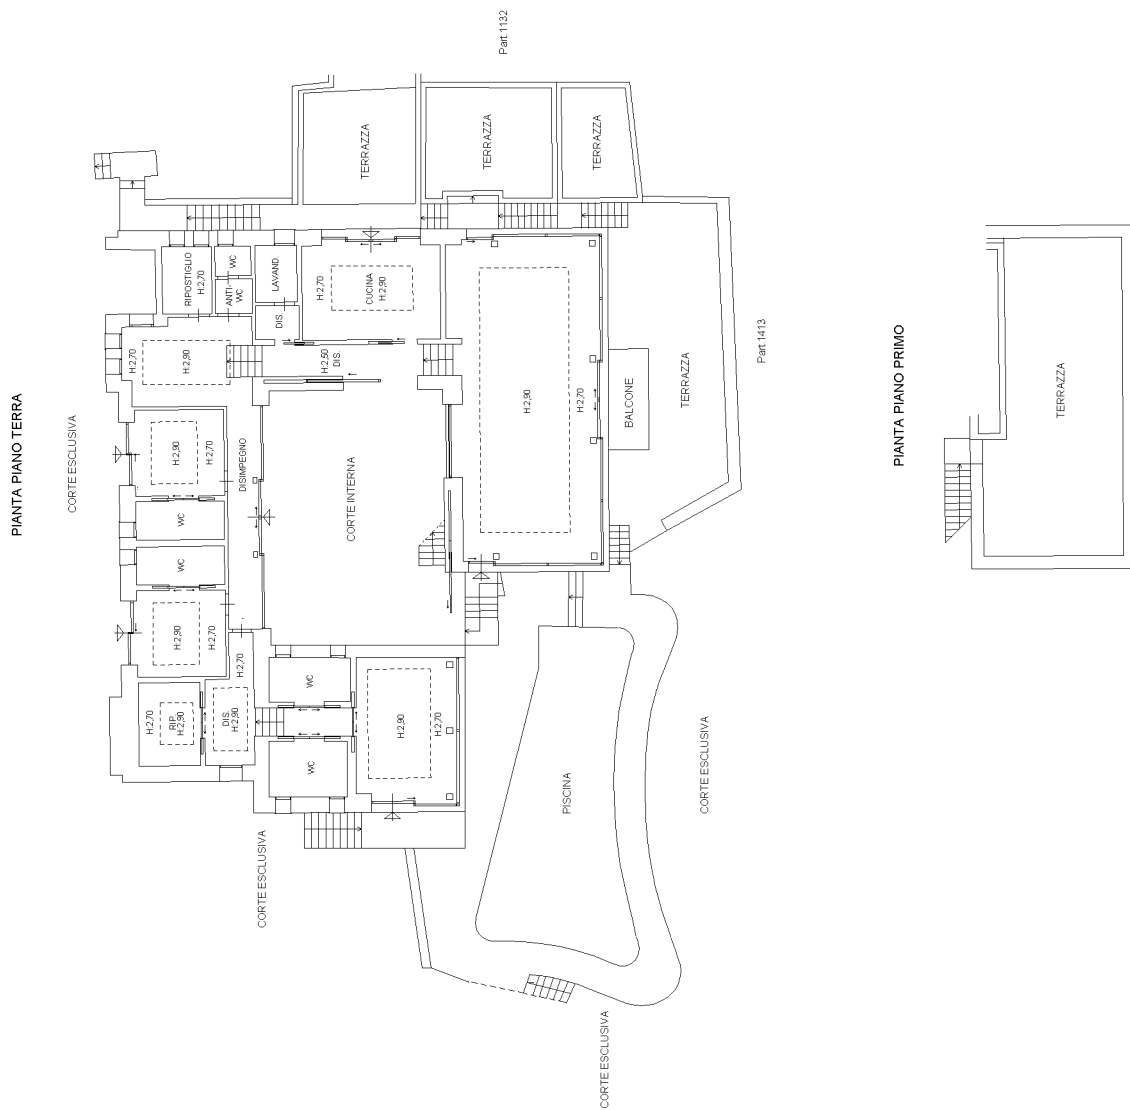

Ultima planimetria in atti


Agenzia delle Entrate
CATASTO FABBRICATI
Ufficio provinciale di Grosseto

Dichiarazione protocollo n. GR0004556 del 29/01/2021
Comune di Orbetello
Via Delle Rose
civ. 12

Identificativi Catastali:
Sezione: 110
Foglio: 110
Particella: 193
Subalterno: 2

Compilata da:
Picchianti Dario
Iscritto all'albo:
Geometri
Prov. Grosseto
N.1047

Planimetria
Scala 1: 200

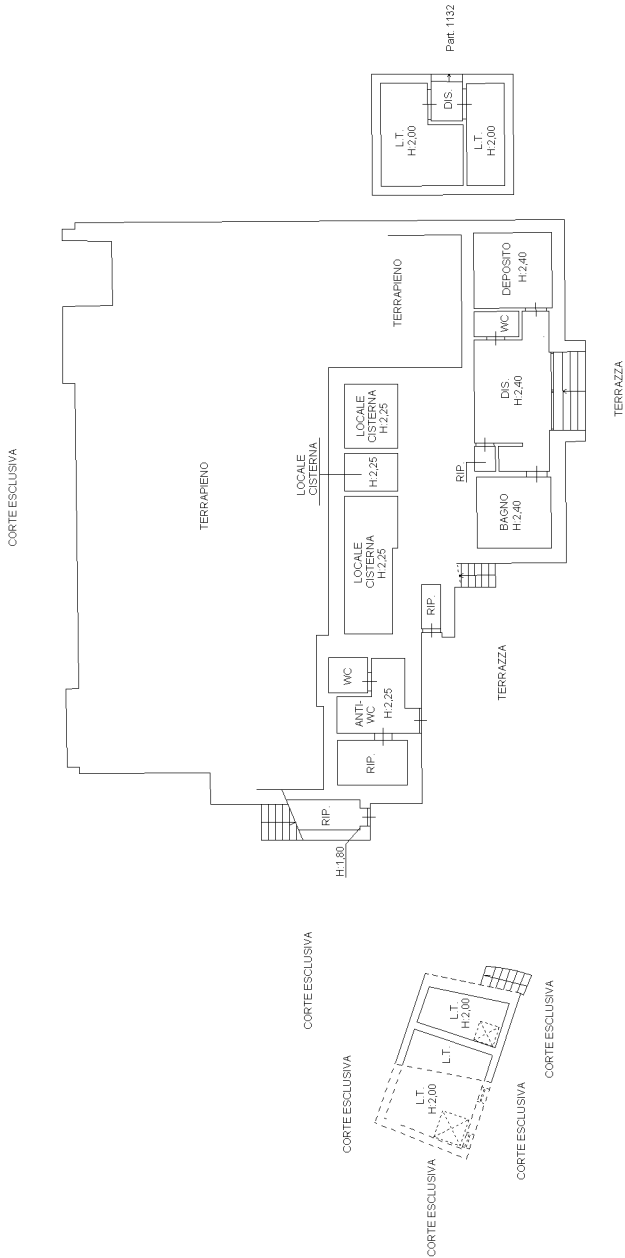

PIANTA PIANO PRIMO SEMINTERRATO

Agenzia delle Entrate
CATASTO FABBRICATI
Ufficio Provinciale di Grosseto

Dichiarazione protocollo n. GR0004556 del 29/01/2021

Comune di Orbetello

Via Delle Rose

civ. 12

Identificativi Catastali:

Sezione:

Foglio: 110

Particella: 193

Subalterno: 2

Compilata da:

Picchianti Dario

Iscritto all'albo:
Geometri

Prov. Grosseto



N. 1047

Planimetria

Scheda n. 3

Scala 1:200

PIANTA PIANO TERRA

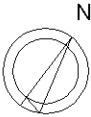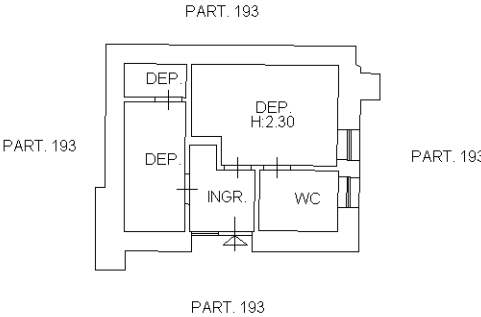

Ultima planimetria in atti

Agenzia delle Entrate
CATASTO FABBRICATI
Ufficio Provinciale di Grosseto

Dichiarazione protocollo n. GR0004556 del 29/01/2021

Comune di Orbetello

Via Delle Rose

civ. 12

Identificativi Catastali:

Sezione:

Foglio: 110

Particella: 193

Subalterno: 2

Compilata da:

Picchianti Dario

Iscritto all'albo:

Geometri

Prov. Grosseto


N. 1047

Planimetria

Scheda n. 4

Scala 1:500

PIANTA PIANO TERRA

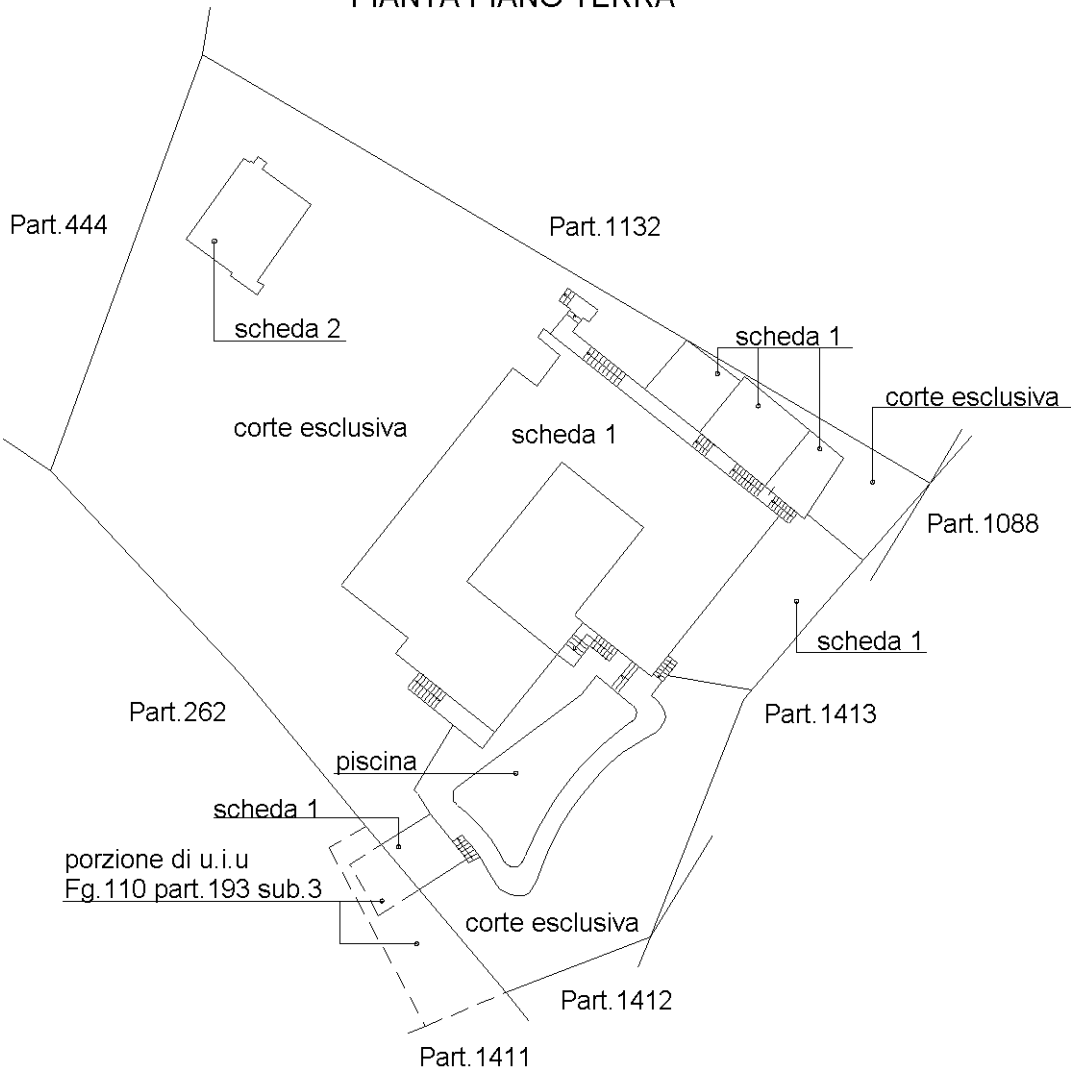

Ultima planimetria in atti