

Agenzia delle Entrate
CATASTO FABBRICATI
Ufficio Provinciale di
Grosseto

Dichiarazione protocollo n. GR0000787 del 11/01/2021

Comune di Orbetello

Via Delle Rose

civ. 12

Identificativi Catastali:

Sezione:

Foglio: 110

Particella: 262

Subalterno: 3

Compilata da:

Picchianti Dario

Iscritto all'albo:

Geometri

Prov. Grosseto


N. 1047

Planimetria

Scheda n. 1

Scala 1:200

PIANTA PIANO TERRA

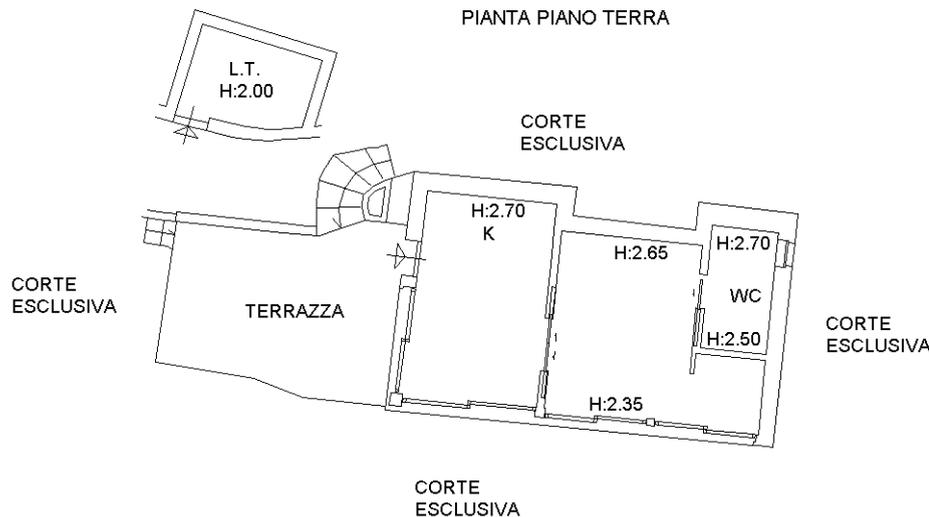

Ultima planimetria in atti

**Agenzia delle Entrate
CATASTO FABBRICATI
Ufficio Provinciale di
Grosseto**

Dichiarazione protocollo n. GR0000787 del 11/01/2021

Comune di Orbetello

Via Delle Rose

civ. 12

Identificativi Catastali:

Sezione:

Foglio: 110

Particella: 262

Subalterno: 3

Compilata da:

Picchianti Dario

Iscritto all'albo:

Geometri

Prov. Grosseto



N. 1047

Planimetria

Scheda n. 2

Scala 1:200

PIANTA PIANO TERRA

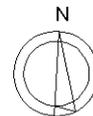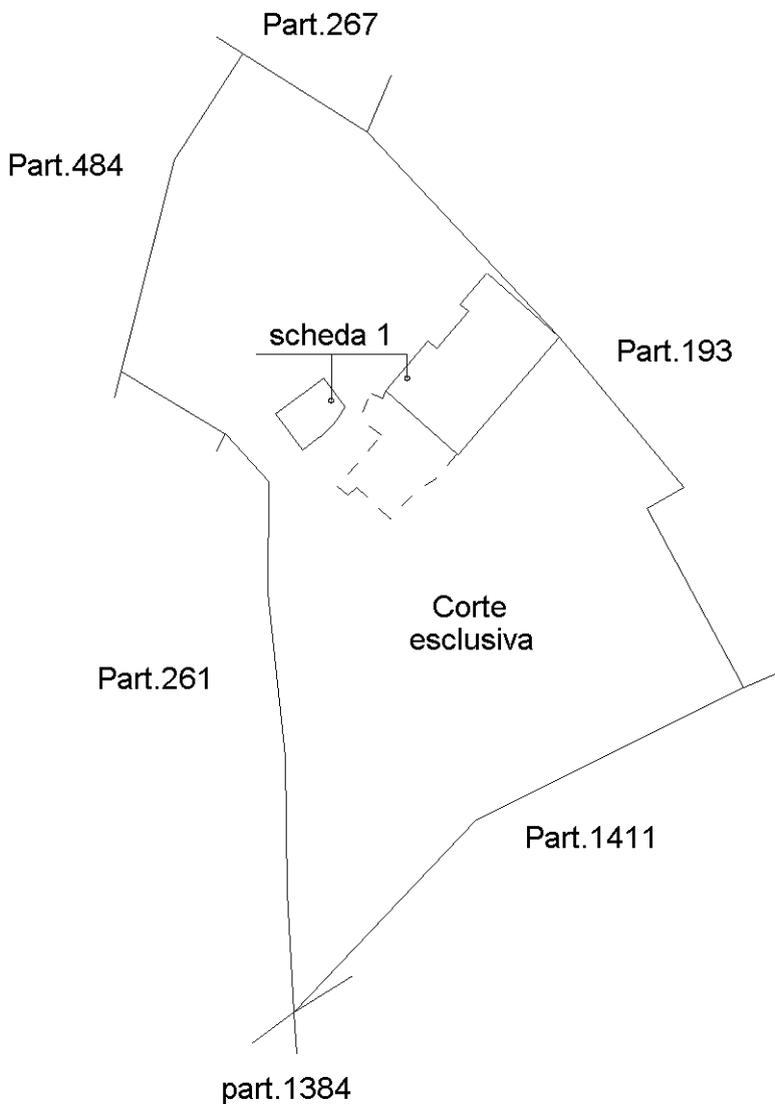

Catasto dei Fabbricati - Situazione al 16/06/2025 - Comune di ORBETELLO(G088) - < Foglio 110 - Particella 262 - Subalterno 3 >
VIA DELLE ROSE n. 12 Piano T

Ultima planimetria in atti