

Agenzia delle Entrate
CATASTO FABBRICATI
Ufficio Provinciale di
Grosseto

Dichiarazione protocollo n. GR0071916 del 17/12/2020

Comune di Orbetello

Via Delle Rose

civ. 12

Identificativi Catastali:

Sezione:

Foglio: 110

Particella: 261

Subalterno: 1

Compilata da:

Picchianti Dario

Iscritto all'albo:
Geometri

Prov. Grosseto


N. 1047

Planimetria

Scheda n. 1

Scala 1:200

PIANTA PIANO TERRA

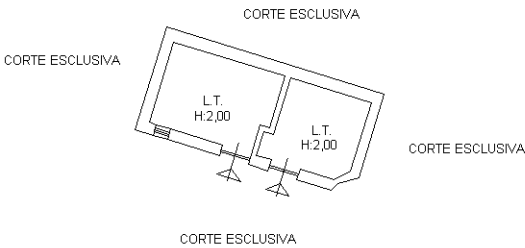

CORTE ESCLUSIVA



CORTE ESCLUSIVA

CORTE ESCLUSIVA


CORTE ESCLUSIVA

PIANTA PIANO TERRA

PIANTA PIANO PRIMO

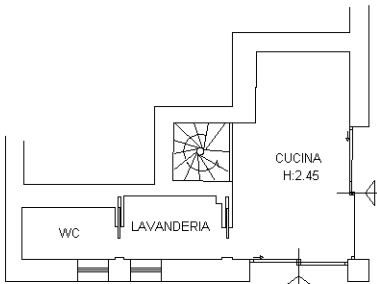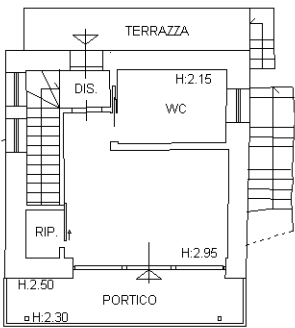

PIANTA PRIMO SOTTOSTRADA

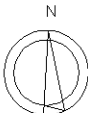



Ultima planimetria in atti

Agenzia delle Entrate
CATASTO FABBRICATI
Ufficio Provinciale di Grosseto

Dichiarazione protocollo n. GR0071916 del 17/12/2020	
Comune di Orbetello	
Via Delle Rose	civ. 12
Identificativi Catastali:	Compilata da: Picchianti Dario
Sezione:	Iscritto all'albo: Geometri
Foglio: 110	
Particella: 261	
Subalterno: 1	Prov. Grosseto N. 1047

Planimetria
Scheda n. 2 Scala 1:500

PIANTA PIANO TERRA

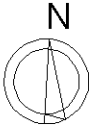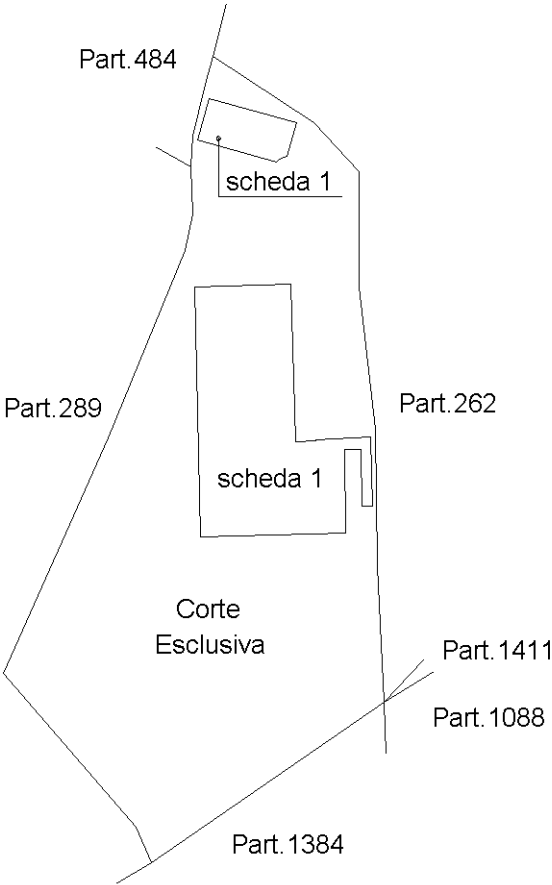

Ultima planimetria in atti