

**Agenzia delle Entrate
CATASTO FABBRICATI
Ufficio Provinciale di
Grosseto**

Dichiarazione protocollo n. GR0073658 del 24/12/2020

Comune di Orbetello

Via Delle Rose

civ. 12

Identificativi Catastali:

Sezione:

Foglio: 110

Particella: 1132

Subalterno: 2

Compilata da:

Picchianti Dario

Iscritto all'albo:

Geometri

Prov. Grosseto


N. 1047

Planimetria


Scheda n. 1

Scala 1:200

PIANTA PIANO PRIMO SOTTOSTRADA

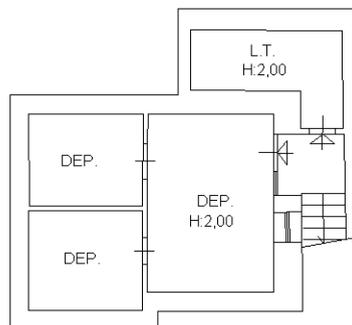

PIANTA PIANO TERRA

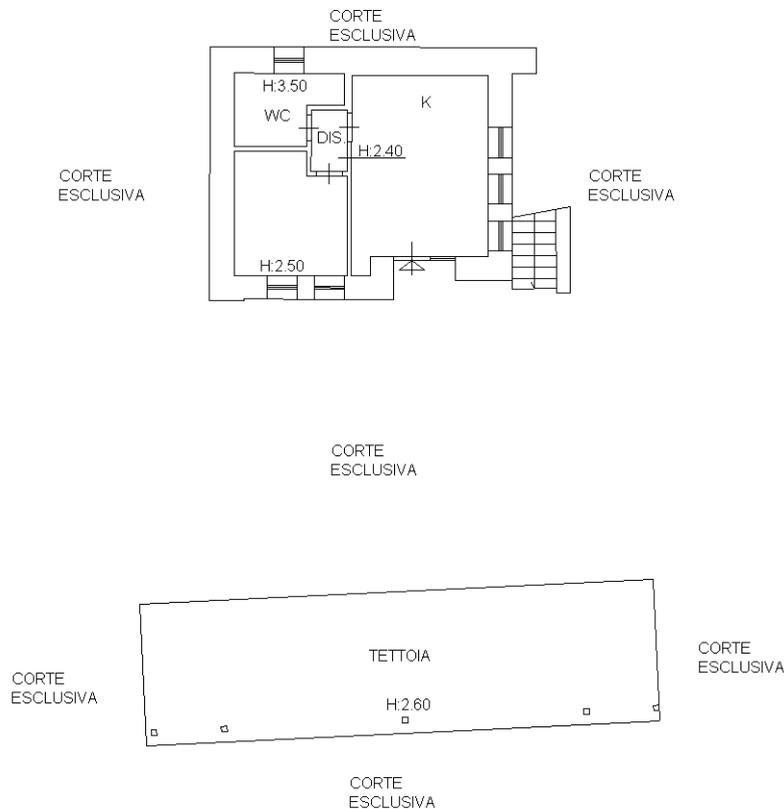

Ultima planimetria in atti

Agenzia delle Entrate
CATASTO FABBRICATI
Ufficio Provinciale di
Grosseto

Dichiarazione protocollo n. GR0073658 del 24/12/2020

Comune di Orbetello

Via Delle Rose

civ. 12

Identificativi Catastali:

Sezione:

Foglio: 110

Particella: 1132

Subalterno: 2

Compilata da:

Picchianti Dario

Iscritto all'albo:

Geometri

Prov. Grosseto


N. 1047

Planimetria

Scheda n. 2

Scala 1:500

PIANTA PIANO TERRA

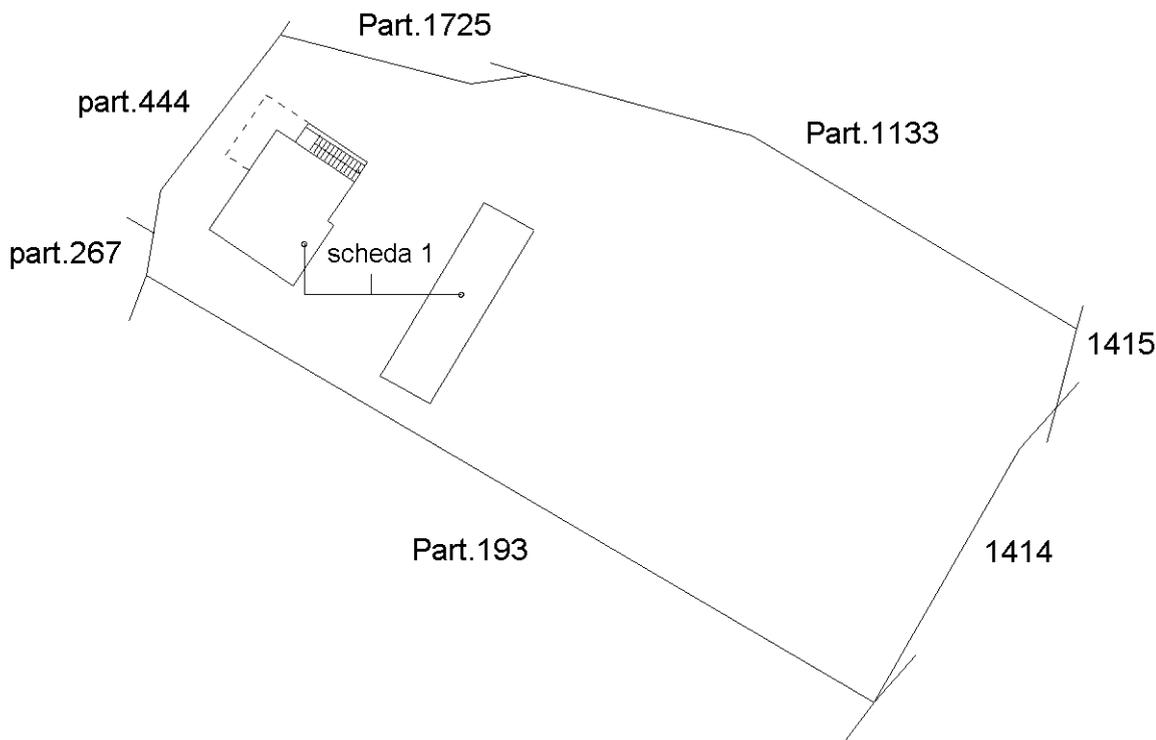

Ultima planimetria in atti