

Identificativi Catastali:	Compilata da: Picchianti Dario
Sezione:	Iscritto all'albo: Geometri
Foglio: 110	Prov. Grosseto
Particella: 193	N. 1047
Subalterno: 3	

Dichiarazione protocollo n.	GR0004459 del	29/01/2021
Comune di Orbetello		
Via Delle Rose	civ.	12


Agenzia delle Entrate
CATASTO FABBRICATI
Ufficio provinciale di
Grosseto

Planimetria	
Scheda	Scala 1: 200

Ultima planimetria in atti

Data: 16/06/2025 - n. T90523 - Richiedente: DL5MTR61L71G942G

Totale schede: 3 - Formato di acquisizione: A3(297x420) - Formato stampa richiesto: A4(210x297)

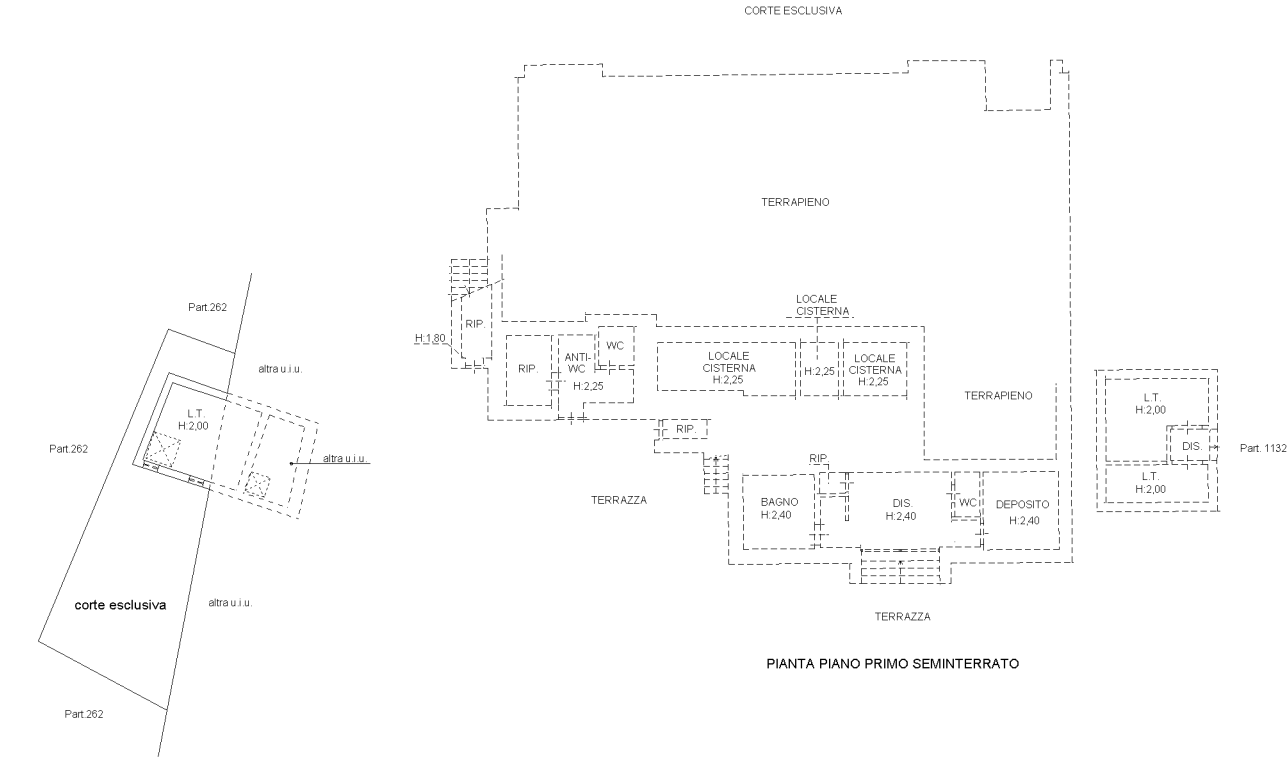

Ultima planimetria in atti

Agenzia delle Entrate
CATASTO FABBRICATI
Ufficio provinciale di Grosseto

Dichiarazione protocollo n. GR0004459 del 29/01/2021
Comune di Orbetello
Via Delle Rose


Planimetria
Scala 1: 200

civ. 12


Identificativi Catastali:
Sezione: 110
Foglio: 110
Particella: 193
Subalterno: 3

Compilata da:
Picchianti Dario
Iscritto all'albo:
Geometri
Prov. Grosseto
N. 1047

PIANTA PIANO TERRA

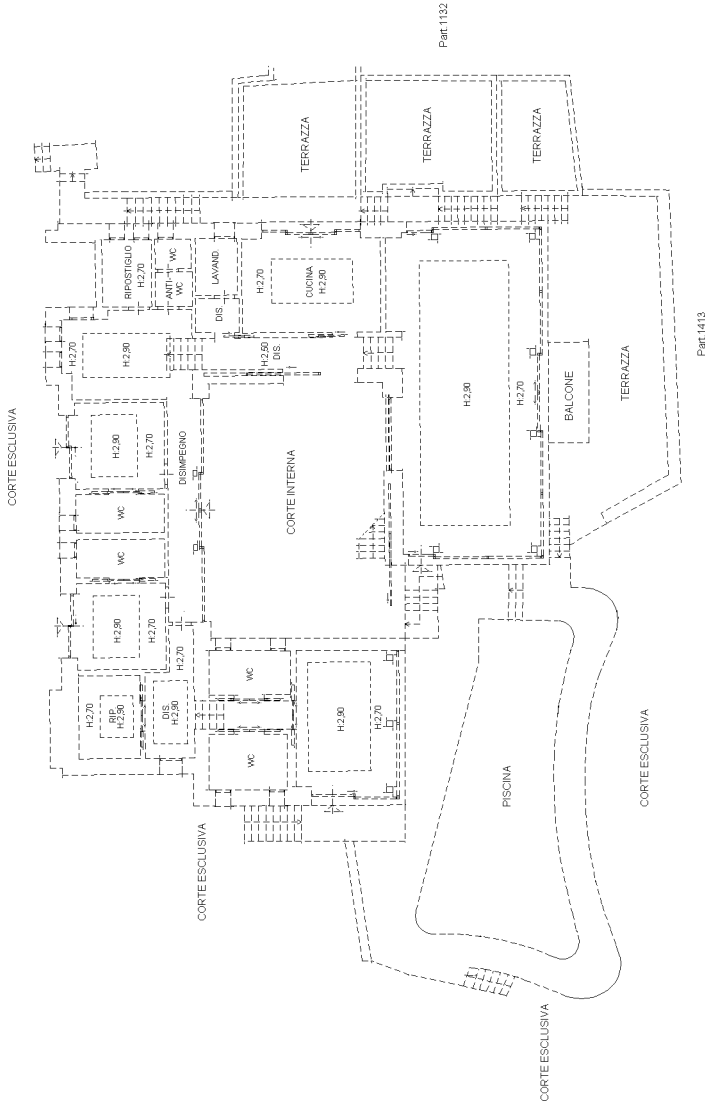

PIANTA PIANO PRIMO

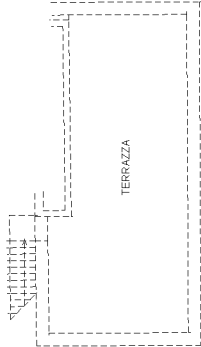

Agenzia delle Entrate
CATASTO FABBRICATI
Ufficio Provinciale di Grosseto

Dichiarazione protocollo n. GR0004459 del 29/01/2021

Comune di Orbetello

Via Delle Rose

civ. 12

Identificativi Catastali:

Sezione:

Foglio: 110

Particella: 193

Subalterno: 3

Compilata da:

Picchianti Dario

Iscritto all'albo:

Geometri

Prov. Grosseto



N. 1047

Planimetria

Scheda n. 3

Scala 1:500

PIANTA PIANO TERRA

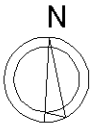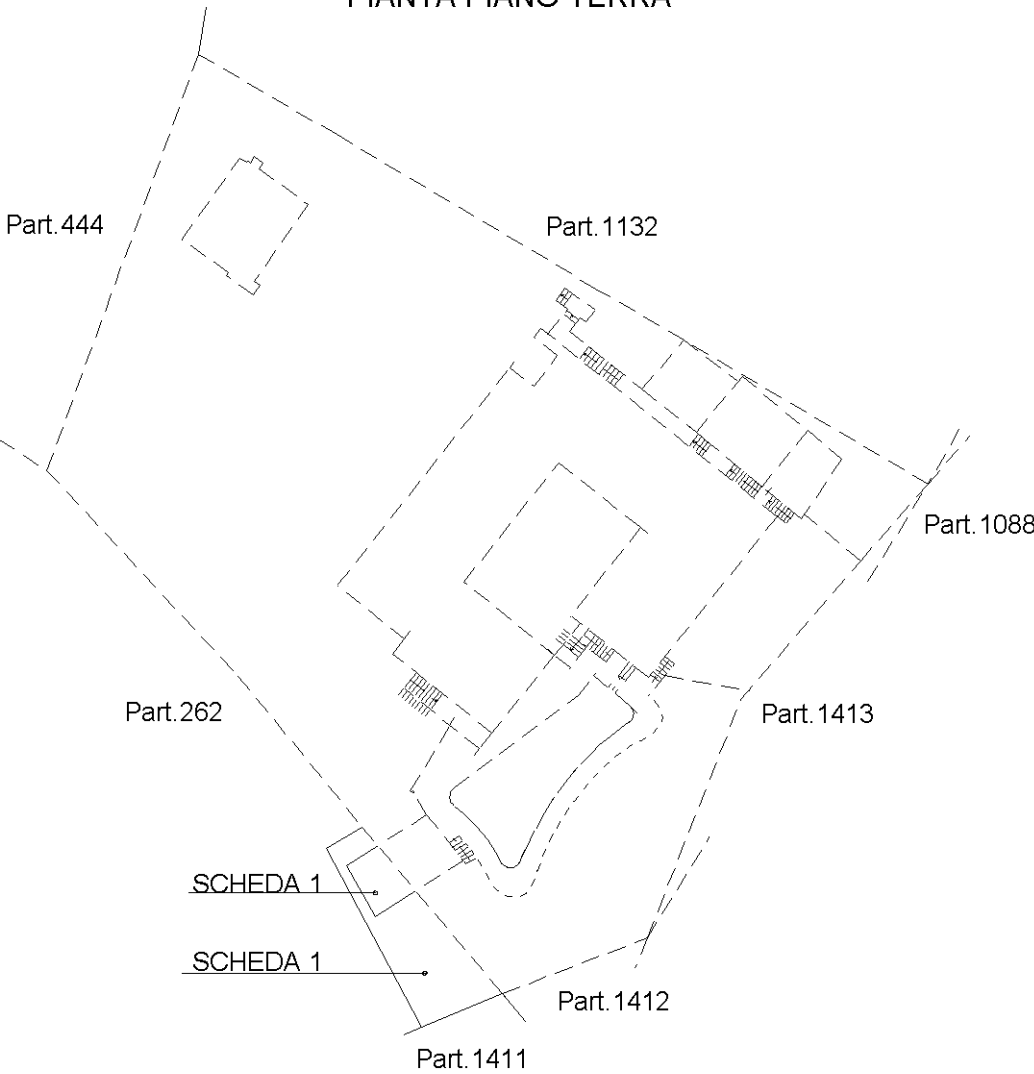

Ultima planimetria in atti