

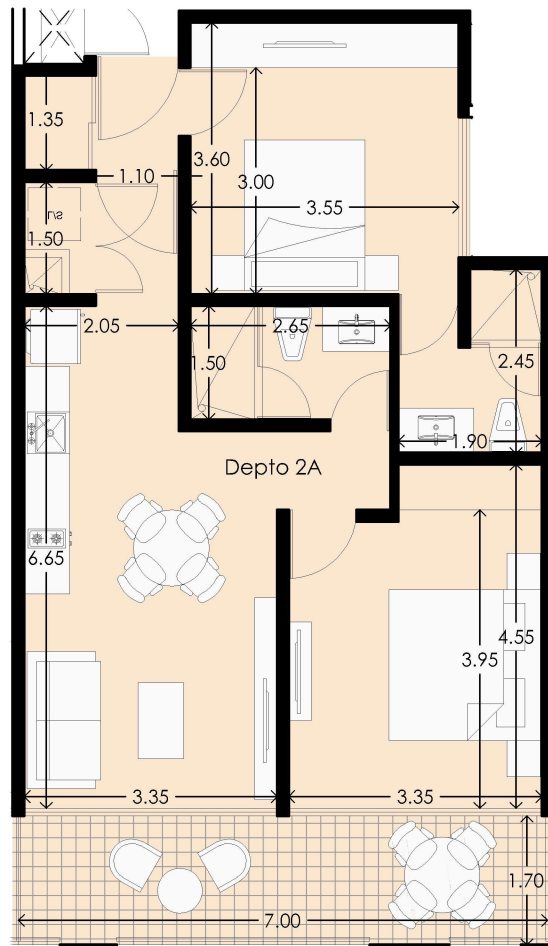



TABLA DE ÁREAS	
ÁREA INTERIOR:	70.62 m2
ÁREA TERRAZA TECHADA:	11.90 m2
ÁREA TERRAZA NO TECHADA:	0 m2
ÁREA TOTAL:	82.52 m2

"D"
PLAYA DEL CARMEN, QUINTANA ROO.

DEPARTAMENTO 508 Nivel: Nivel 5

Fecha: Septiembre 2018 Escala: 1:100 Acotación: Metros

UBICACIÓN EN PLANTA

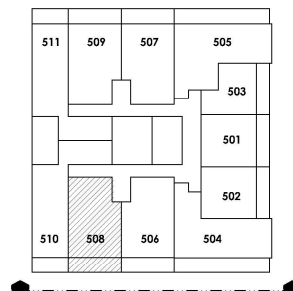

ESQUEMA DE UBICACIÓN

510	508	506	504
410	408	406	404
310	308	306	304
210	208	206	204
110	108	106	104
Planta Baja			
Sótano			