


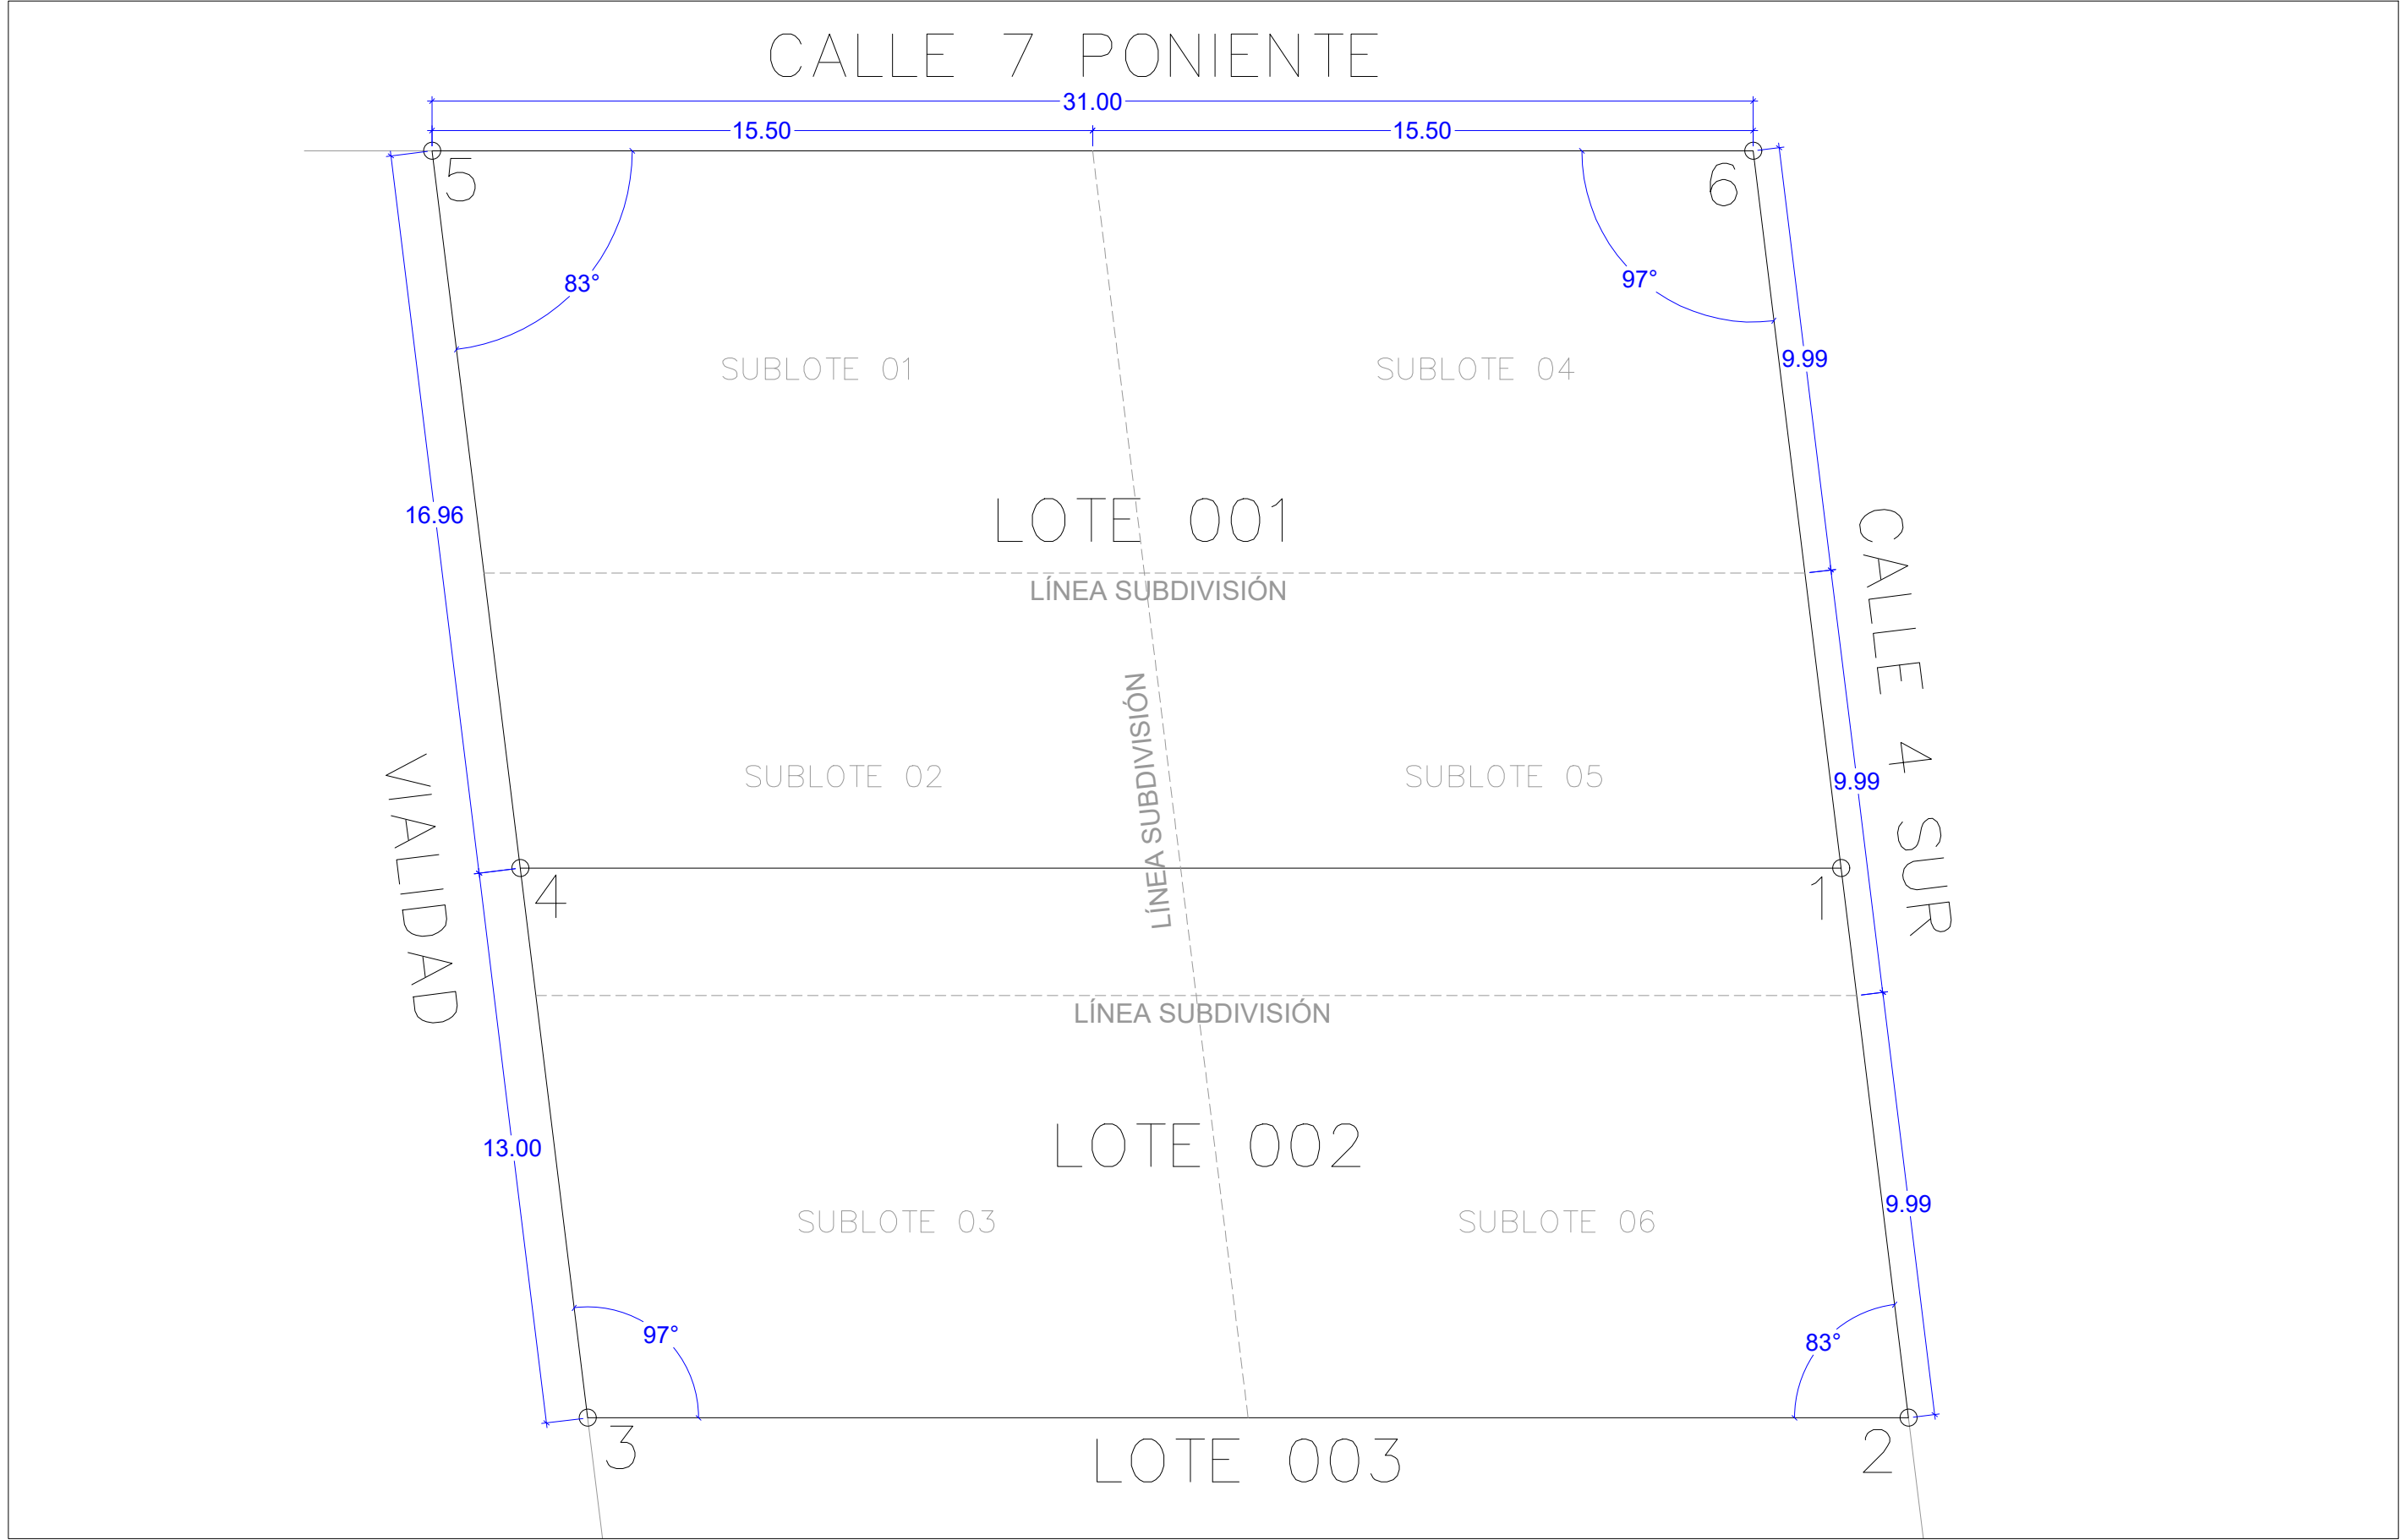

ATIA VILLAS
TULUM

UBICACIÓN:
CALLE 7 PONIENTE
ESQUINA CALLE 4
SUR Y LOTE 22
(VIALIDAD), LOTE
001 Y 002, MZA 47,
REGIÓN 15,
TULUM, Q.ROO.

NORTE:

CROQUIS DE
UBICACIÓN:

ESPECIFICACIONES:

86M2 LOSA1N
153.65M2 TERRENO
68 M2 DESPLANTE

9.4 M2 ALBERCA
6 M2 ESCALERA

SIMBOLOGÍA:


PLANO:
PLANTA TRAZO
POLIGONAL

FECHA:
09-08-2023

CLAVE:
ARQ-00

ESCALA 1:150 ACOT. MTS

DERECHOS DE AUTOR:
TALLER VEINTE (QUEDA PROHIBIDA CUALQUIER
REPRODUCCIÓN DEL DOCUMENTO)

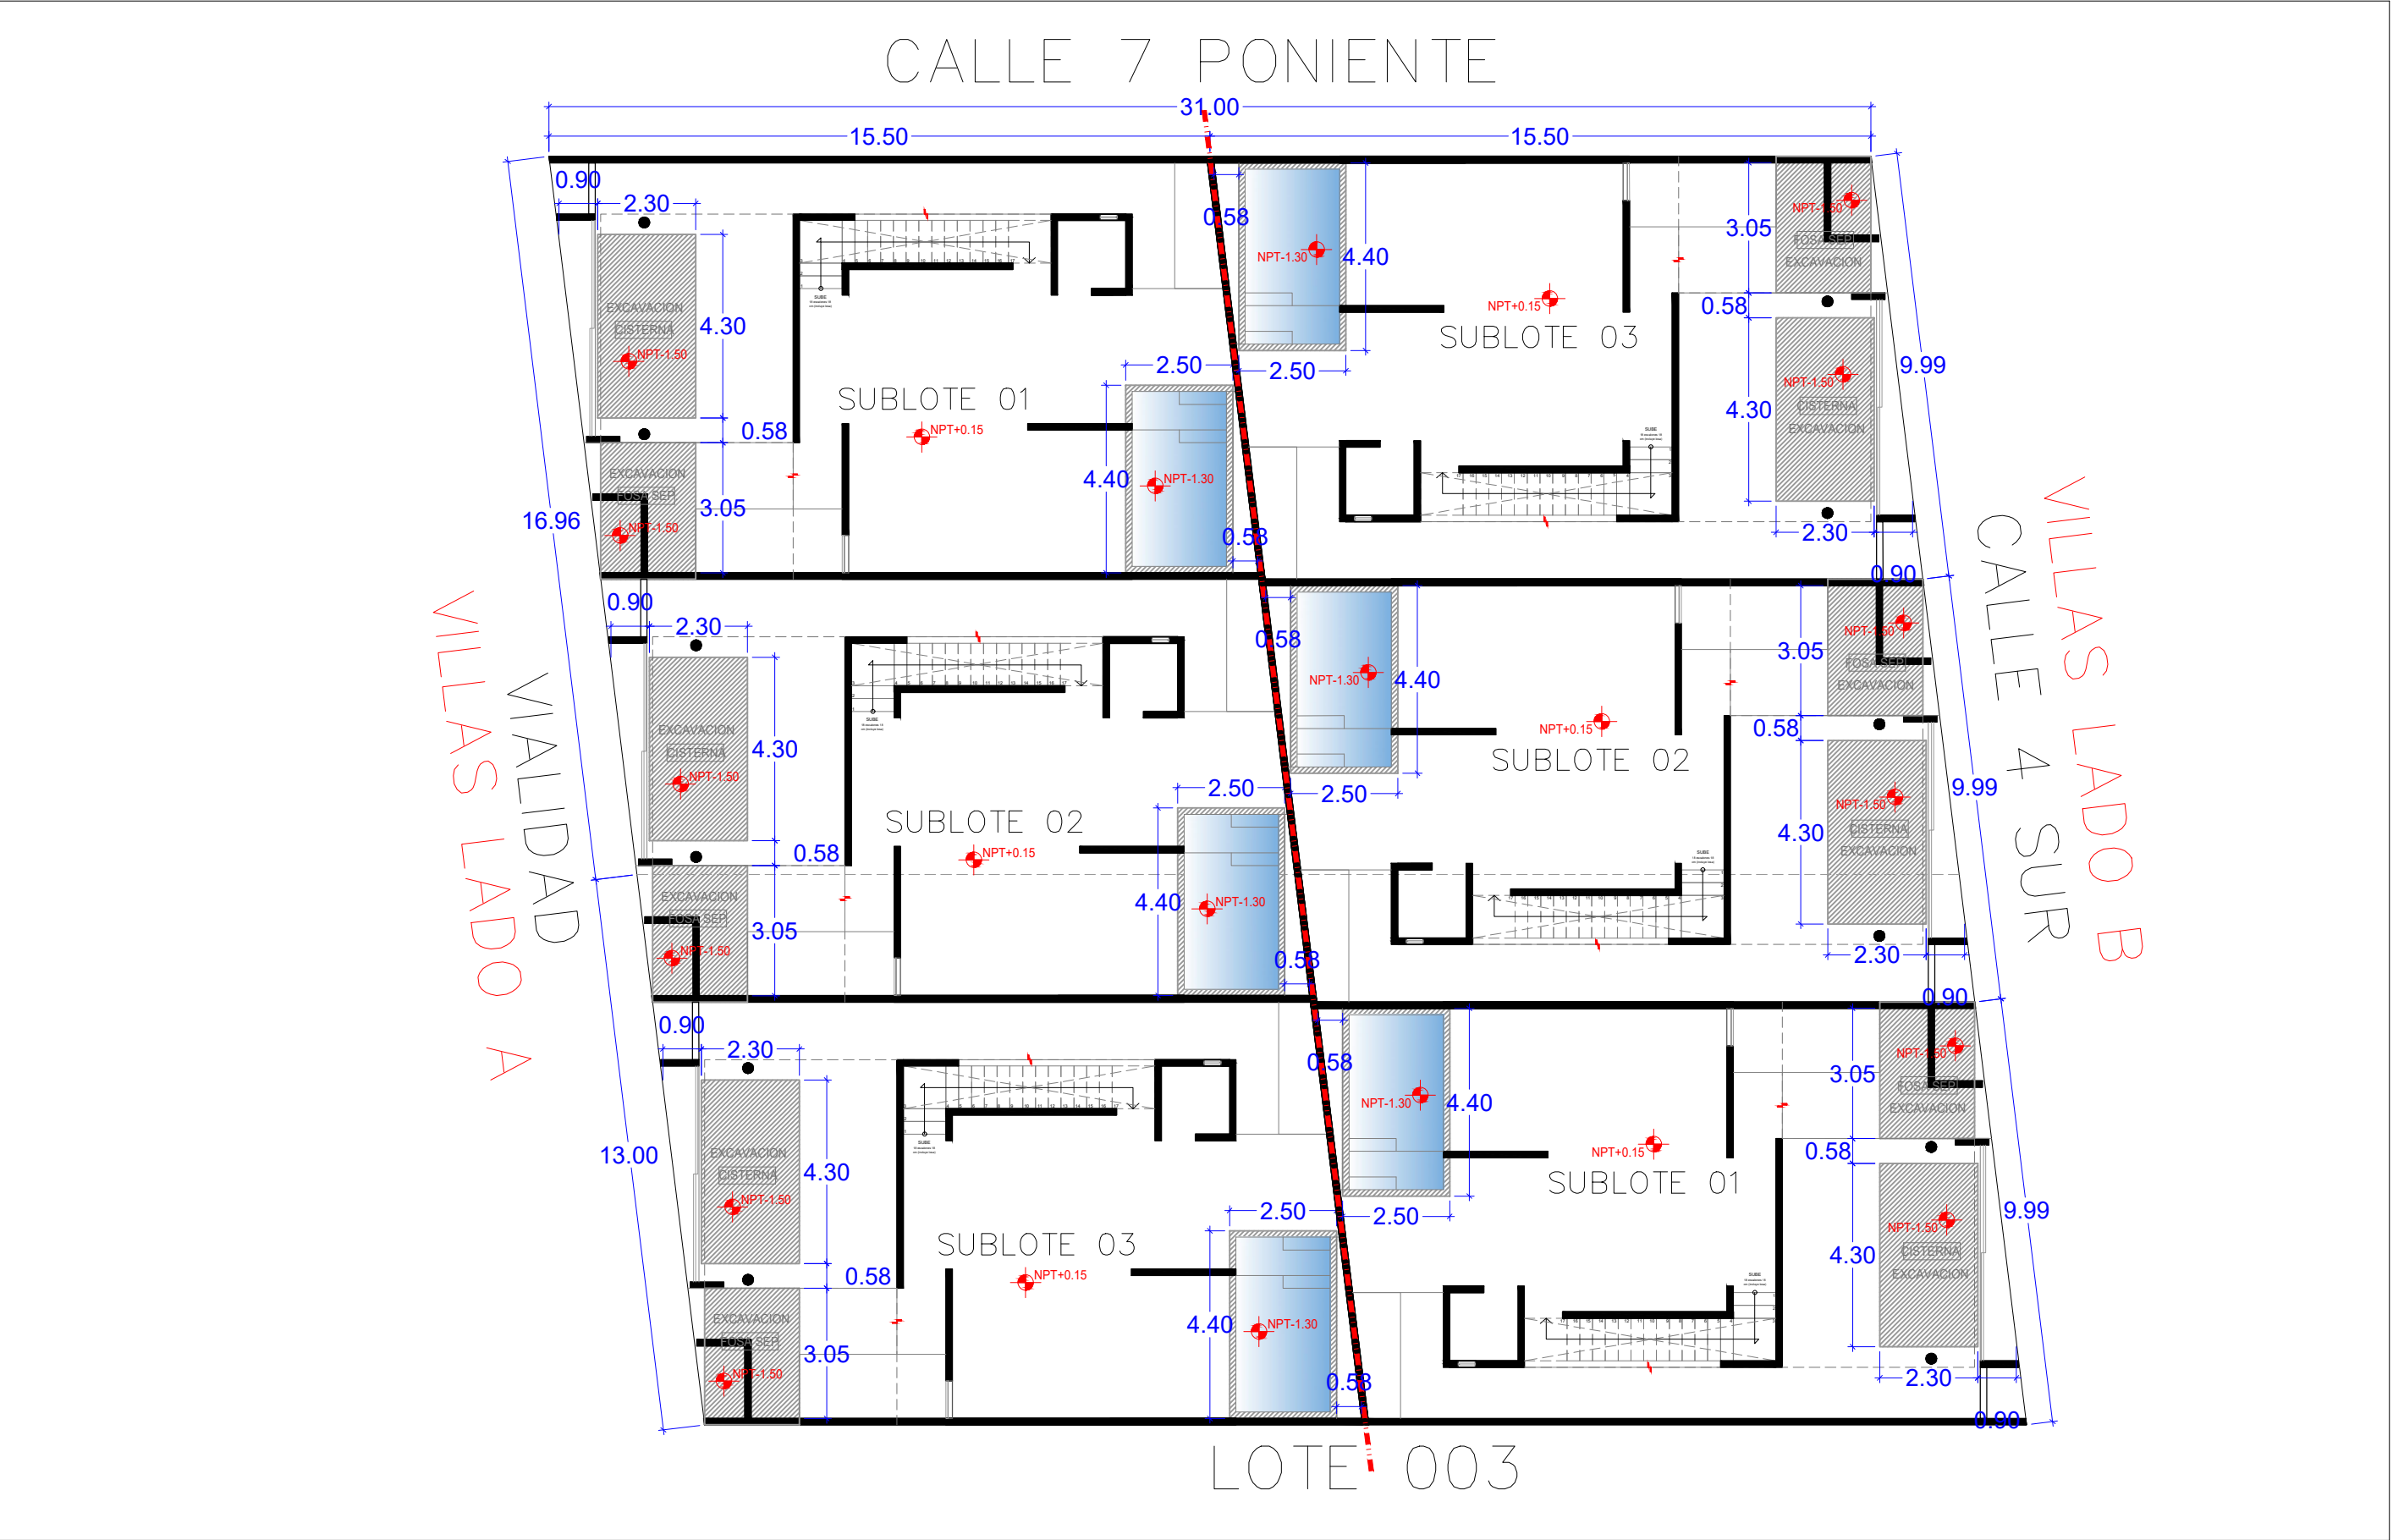

ATIA VILLAS TULUM

UBICACIÓN:

CALLE 7 PONIENTE
ESQUINA CALLE 4 SUR Y LOTE 22 (VIALIDAD), LOTE 001 Y 002, MZA 47, REGIÓN 15, TULUM, Q.ROO.

UBICACIÓN:

CROQUIS DE UBICACIÓN:

ESPECIFICACIONES:

86M2 LOSA1N
153.65M2 TERRENO
68 M2 DESPLANTE

9.4 M2 ALBERCA
6 M2 ESCALERA

SIMBOLOGÍA:

PLANO:

PLANTA CONJUNTO Y EXCAVACION

FECHA:

09-08-2023

CLAVE:

ARQ-01

ESCALA

ACOT.

1:150

MTS

DERECHOS DE AUTOR:

TALLER VEINTE (QUEDA PROHIBIDA CUALQUIER REPRODUCCIÓN DEL DOCUMENTO)




ATIA VILLAS
TULUM

UBICACIÓN:
CALLE 7 PONIENTE
ESQUINA CALLE 4
SUR Y LOTE 22
(VIALIDAD), LOTE
001 Y 002, MZA 47,
REGIÓN 15,
TULUM, Q.ROO.

NORTE:



CROQUIS DE
UBICACIÓN:

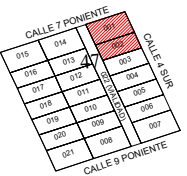

ESPECIFICACIONES:

86M2 LOSA1N
153.65M2 TERRENO
68 M2 DESPLANTE
9.4 M2 ALBERCA
6 M2 ESCALERA

SIMBOLOGÍA:

PLANO:
PLANTA BAJA
TIPO

FECHA:
09-08-2023


CLAVE:
ARQ-02

ESCALA
1:75

ACOT.
MTS



DERECHOS DE AUTOR:
TALLER VEINTE (QUEDA PROHIBIDA CUALQUIER
REPRODUCCIÓN DEL DOCUMENTO)

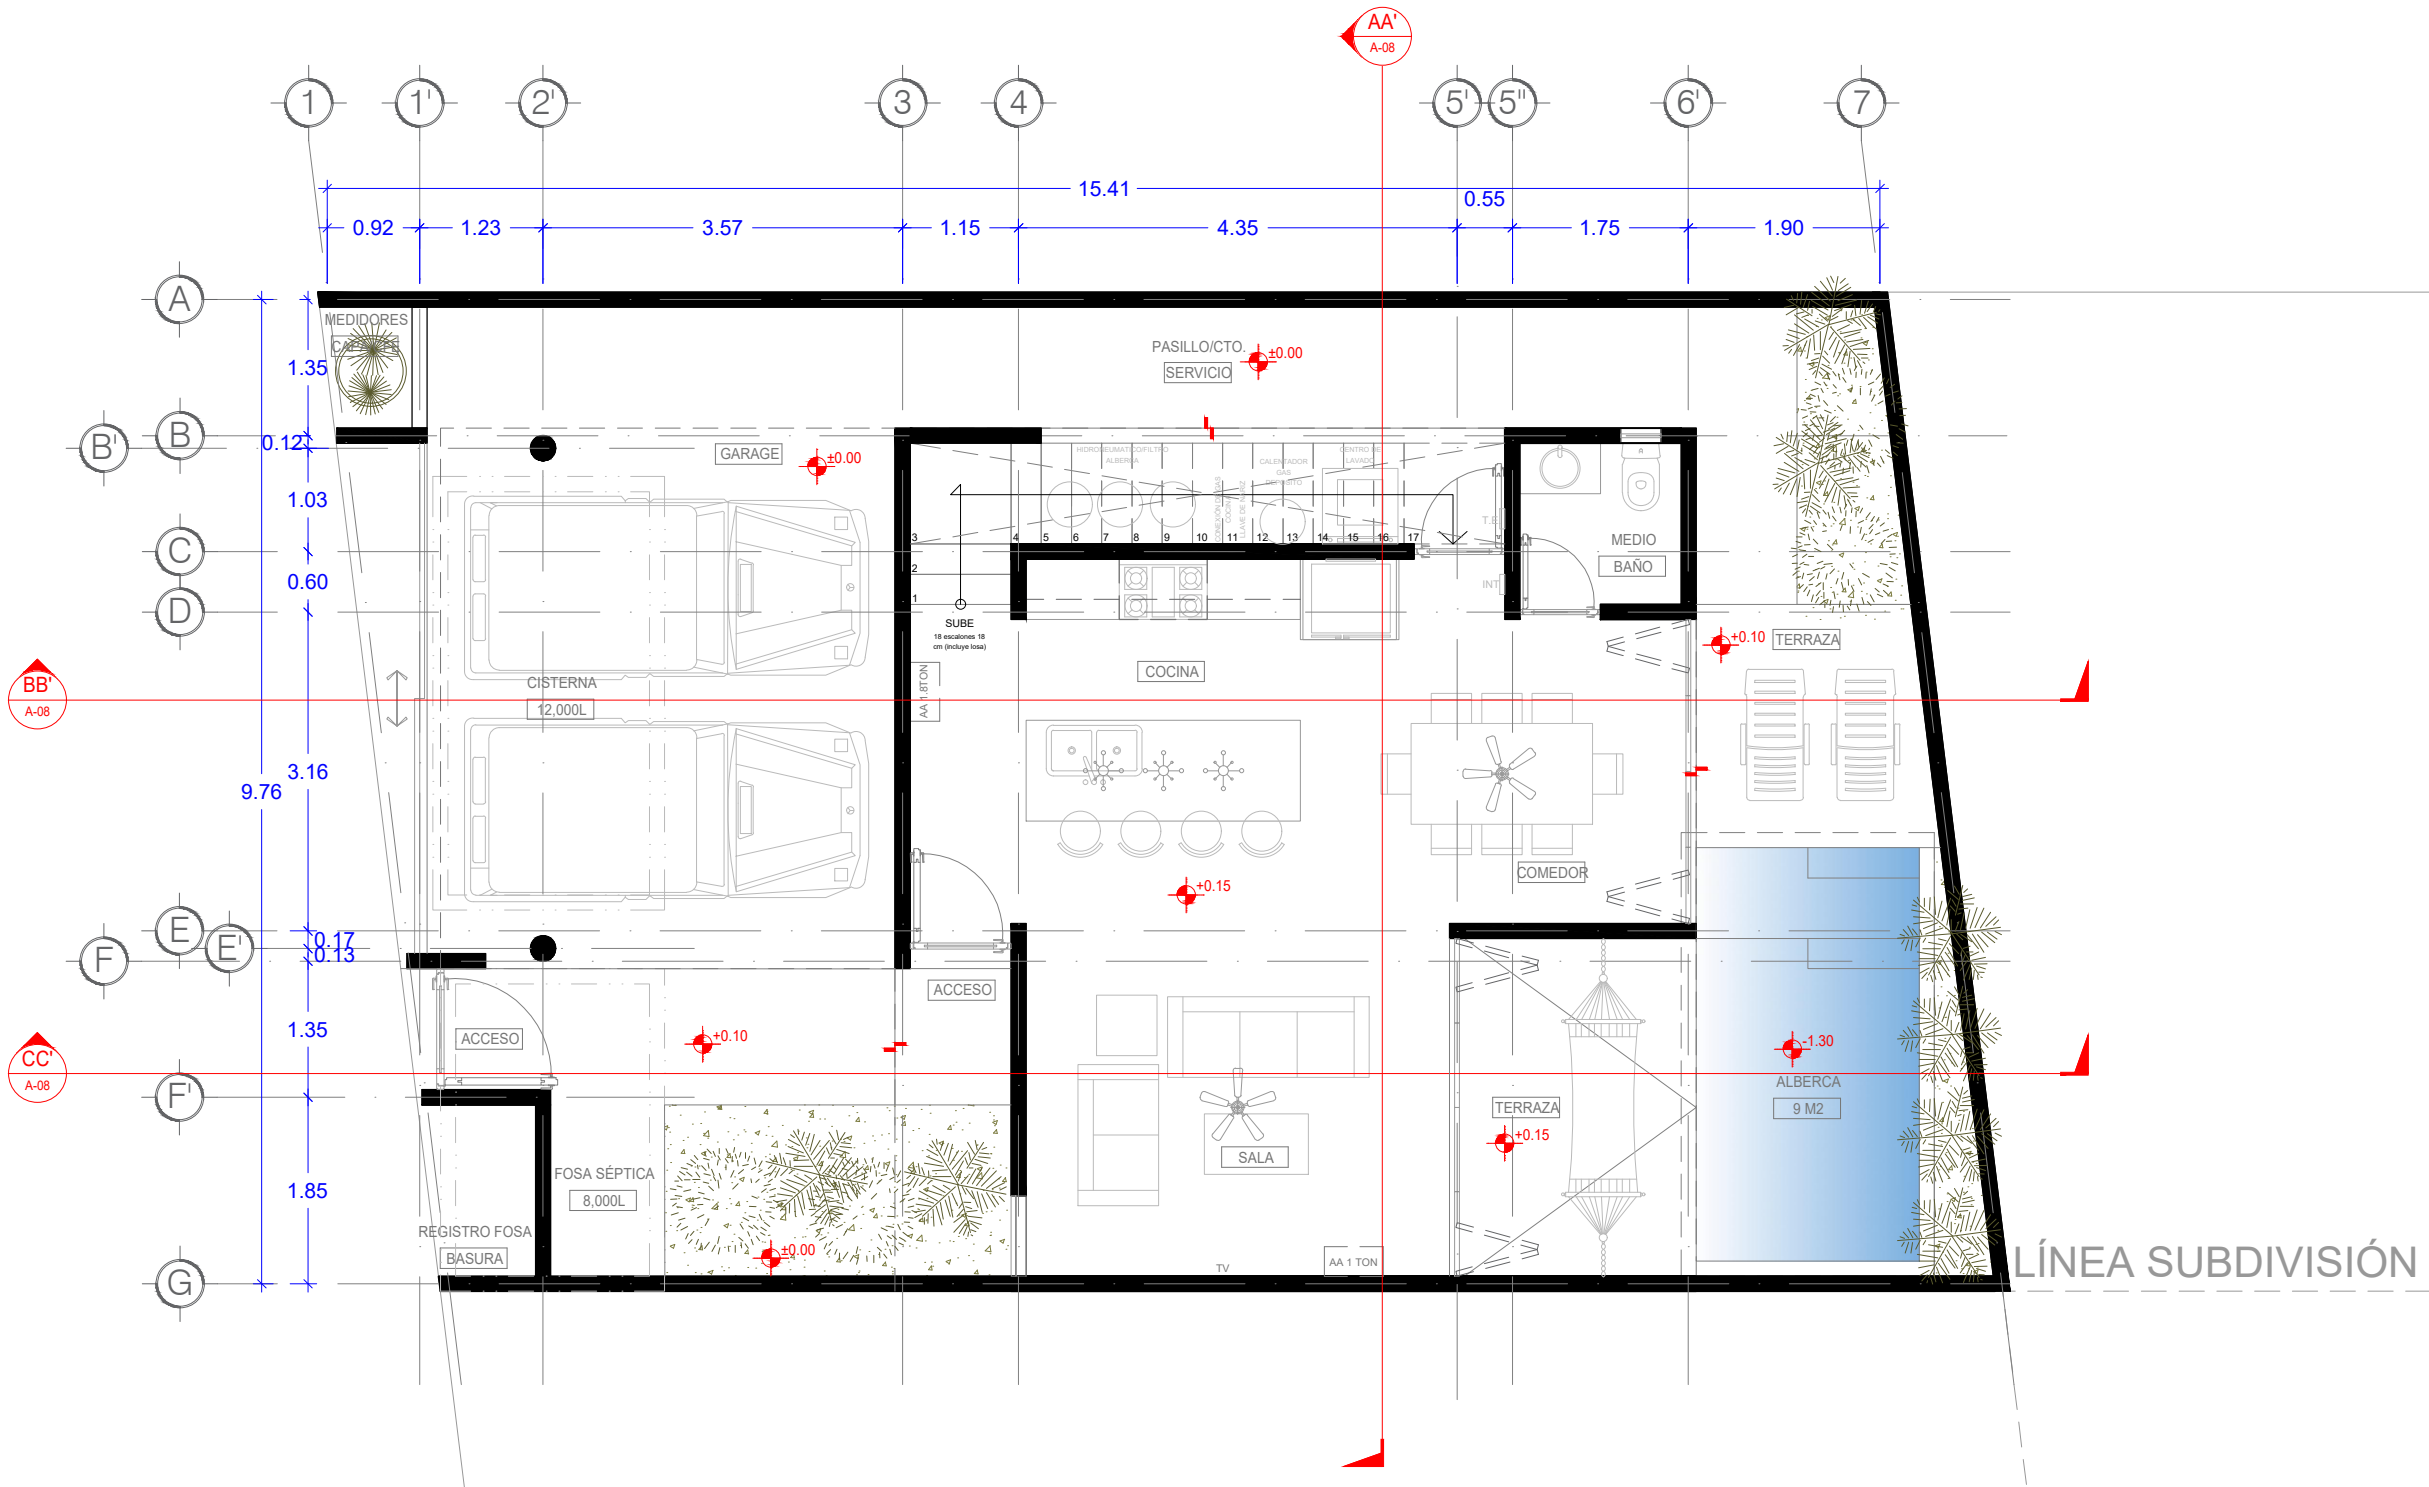



ATIA VILLAS
TULUM


UBICACIÓN:

CALLE 7 PONIENTE
ESQUINA CALLE 4
SUR Y LOTE 22
(VIALIDAD), LOTE
001 Y 002, MZA 47,
REGIÓN 15,
TULUM, Q.ROO.

NORTE:



CROQUIS DE
UBICACIÓN:

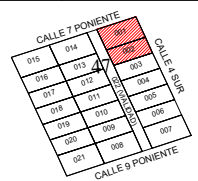

ESPECIFICACIONES:

86M2 LOSA2N

SIMBOLOGÍA:

PLANO:

PRIMER NIVEL
TIPO

FECHA:

09-08-2023

CLAVE:

ARQ-03

ESCALA


1:75

ACOT.

MTS



DERECHOS DE AUTOR:
TALLER VEINTE (QUEDA PROHIBIDA CUALQUIER
REPRODUCCIÓN DEL DOCUMENTO)

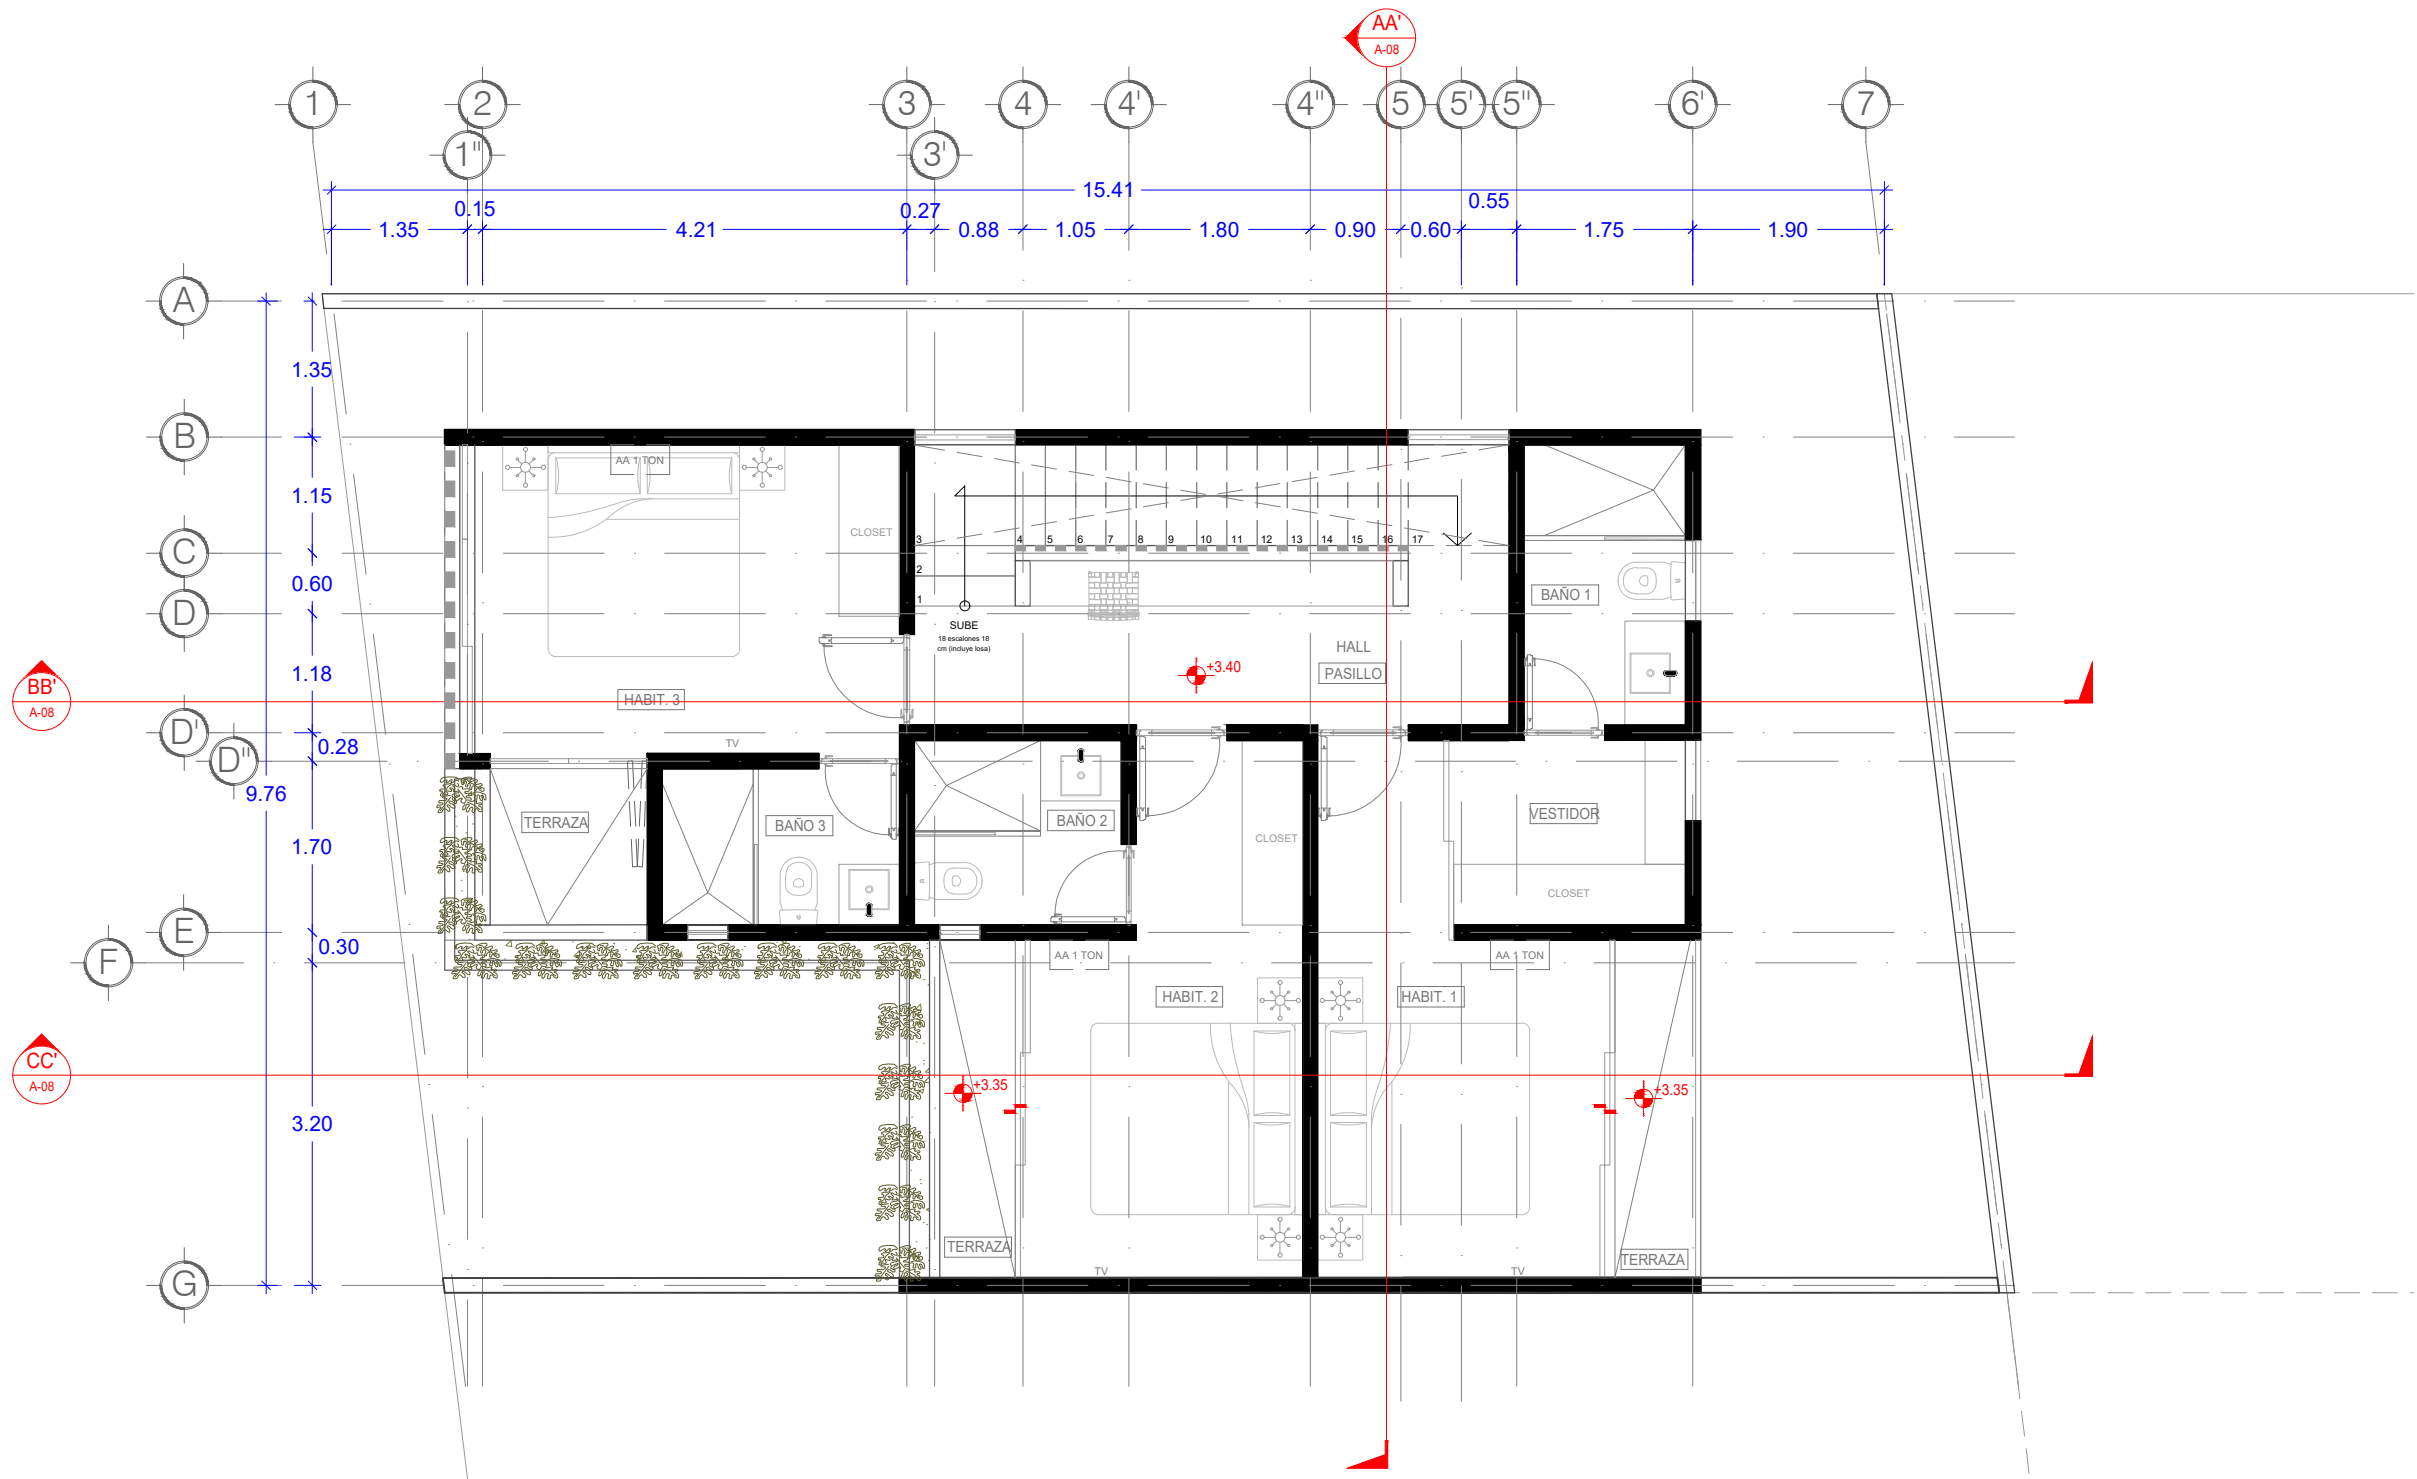



ATIA VILLAS
TULUM


UBICACIÓN:

CALLE 7 PONIENTE
ESQUINA CALLE 4
SUR Y LOTE 22
(VIALIDAD), LOTE
001 Y 002, MZA 47,
REGIÓN 15,
TULUM, Q.ROO.

NORTE:



CROQUIS DE
UBICACIÓN:

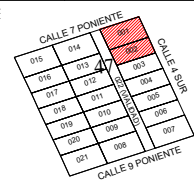

ESPECIFICACIONES:

19M2 LOSA AZOT
12M2 PERGOLA

60 M2 DESCUBIERTO
13.5 M2 ALBERCA

SIMBOLOGÍA:

PLANO:

SEGUNDO NIVEL
TIPO

FECHA:

09-08-2023

CLAVE:

ARQ-04

ESCALA


1:75

ACOT.

MTS



DERECHOS DE AUTOR:
TALLER VEINTE (QUEDA PROHIBIDA CUALQUIER
REPRODUCCIÓN DEL DOCUMENTO)

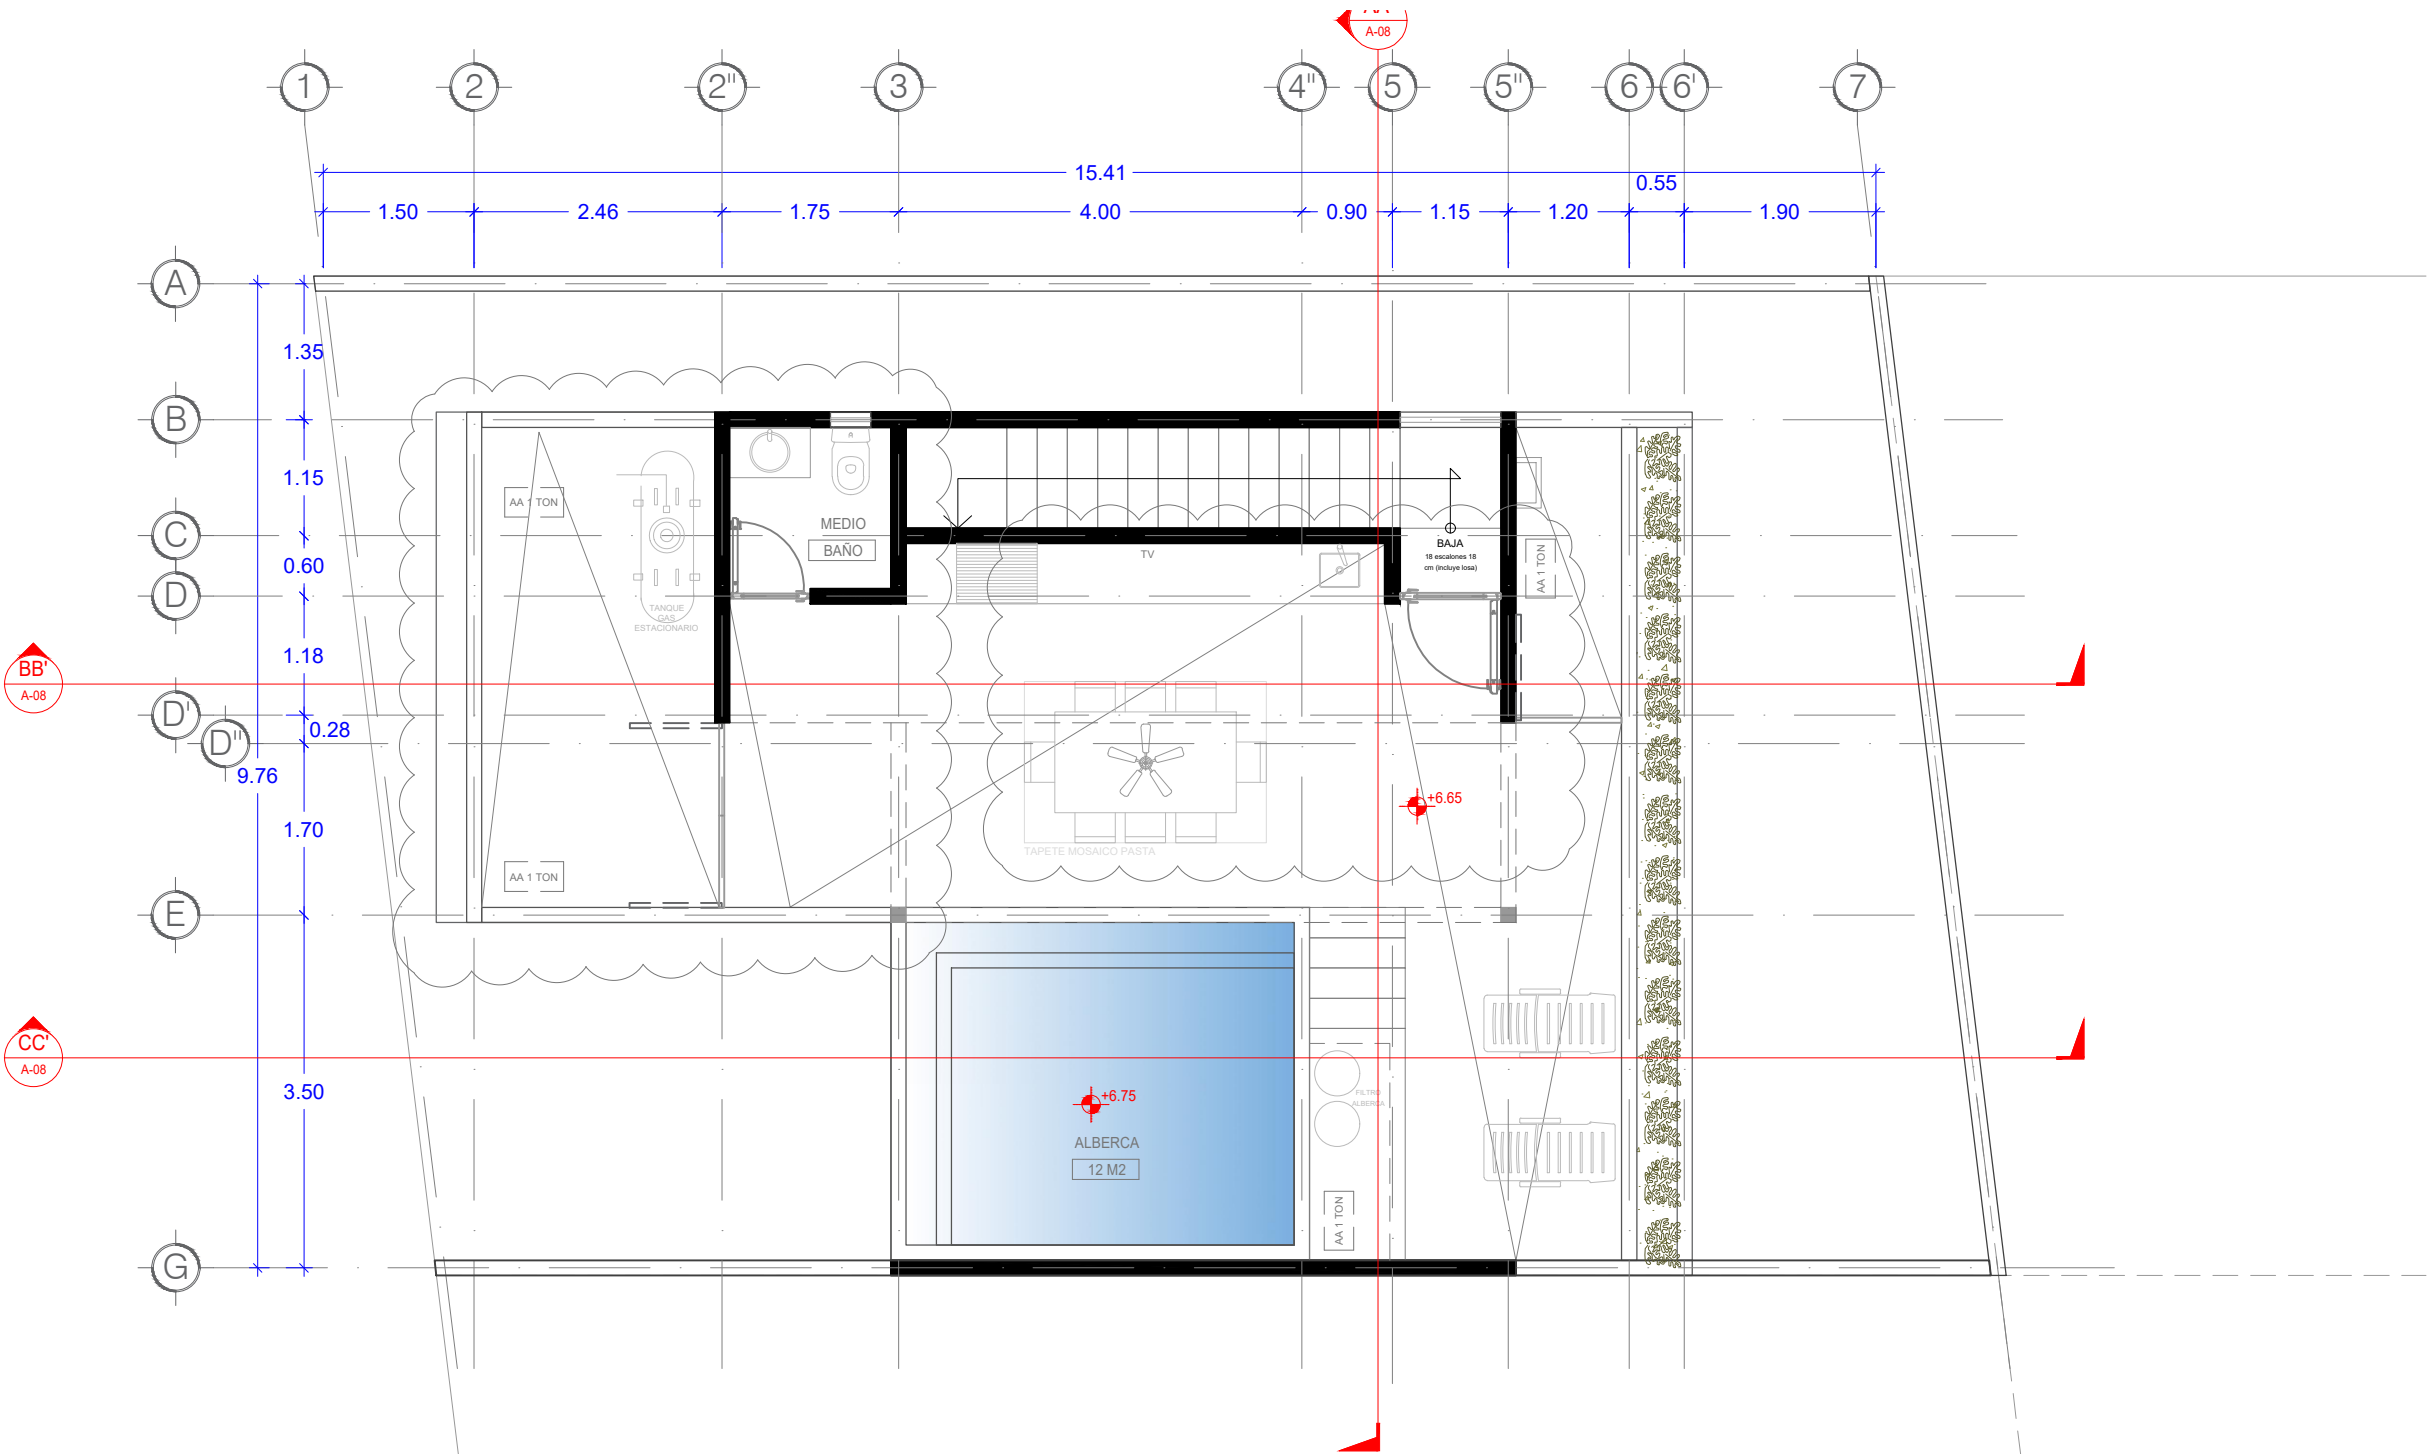




ATIA VILLAS
TULUM

UBICACIÓN:
CALLE 7 PONIENTE
ESQUINA CALLE 4
SUR Y LOTE 22
(VIALIDAD), LOTE
001 Y 002, MZA 47,
REGIÓN 15,
TULUM, Q.ROO.



CROQUIS DE
UBICACIÓN:

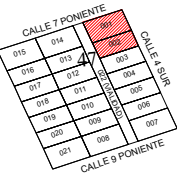

ESPECIFICACIONES:

TOTAL CUBIERTO: 203 M2
TOTAL DESCUBIERTO: 159 M2


SIMBOLOGÍA:

PLANO:
PLANTA AZOTEA
TIPO
FECHA:
09-08-2023
CLAVE:
ARQ-05

ESCALA
1:75
ACOT.
MTS



DERECHOS DE AUTOR:
TALLER VEINTE (QUEDA PROHIBIDA CUALQUIER
REPRODUCCIÓN DEL DOCUMENTO)

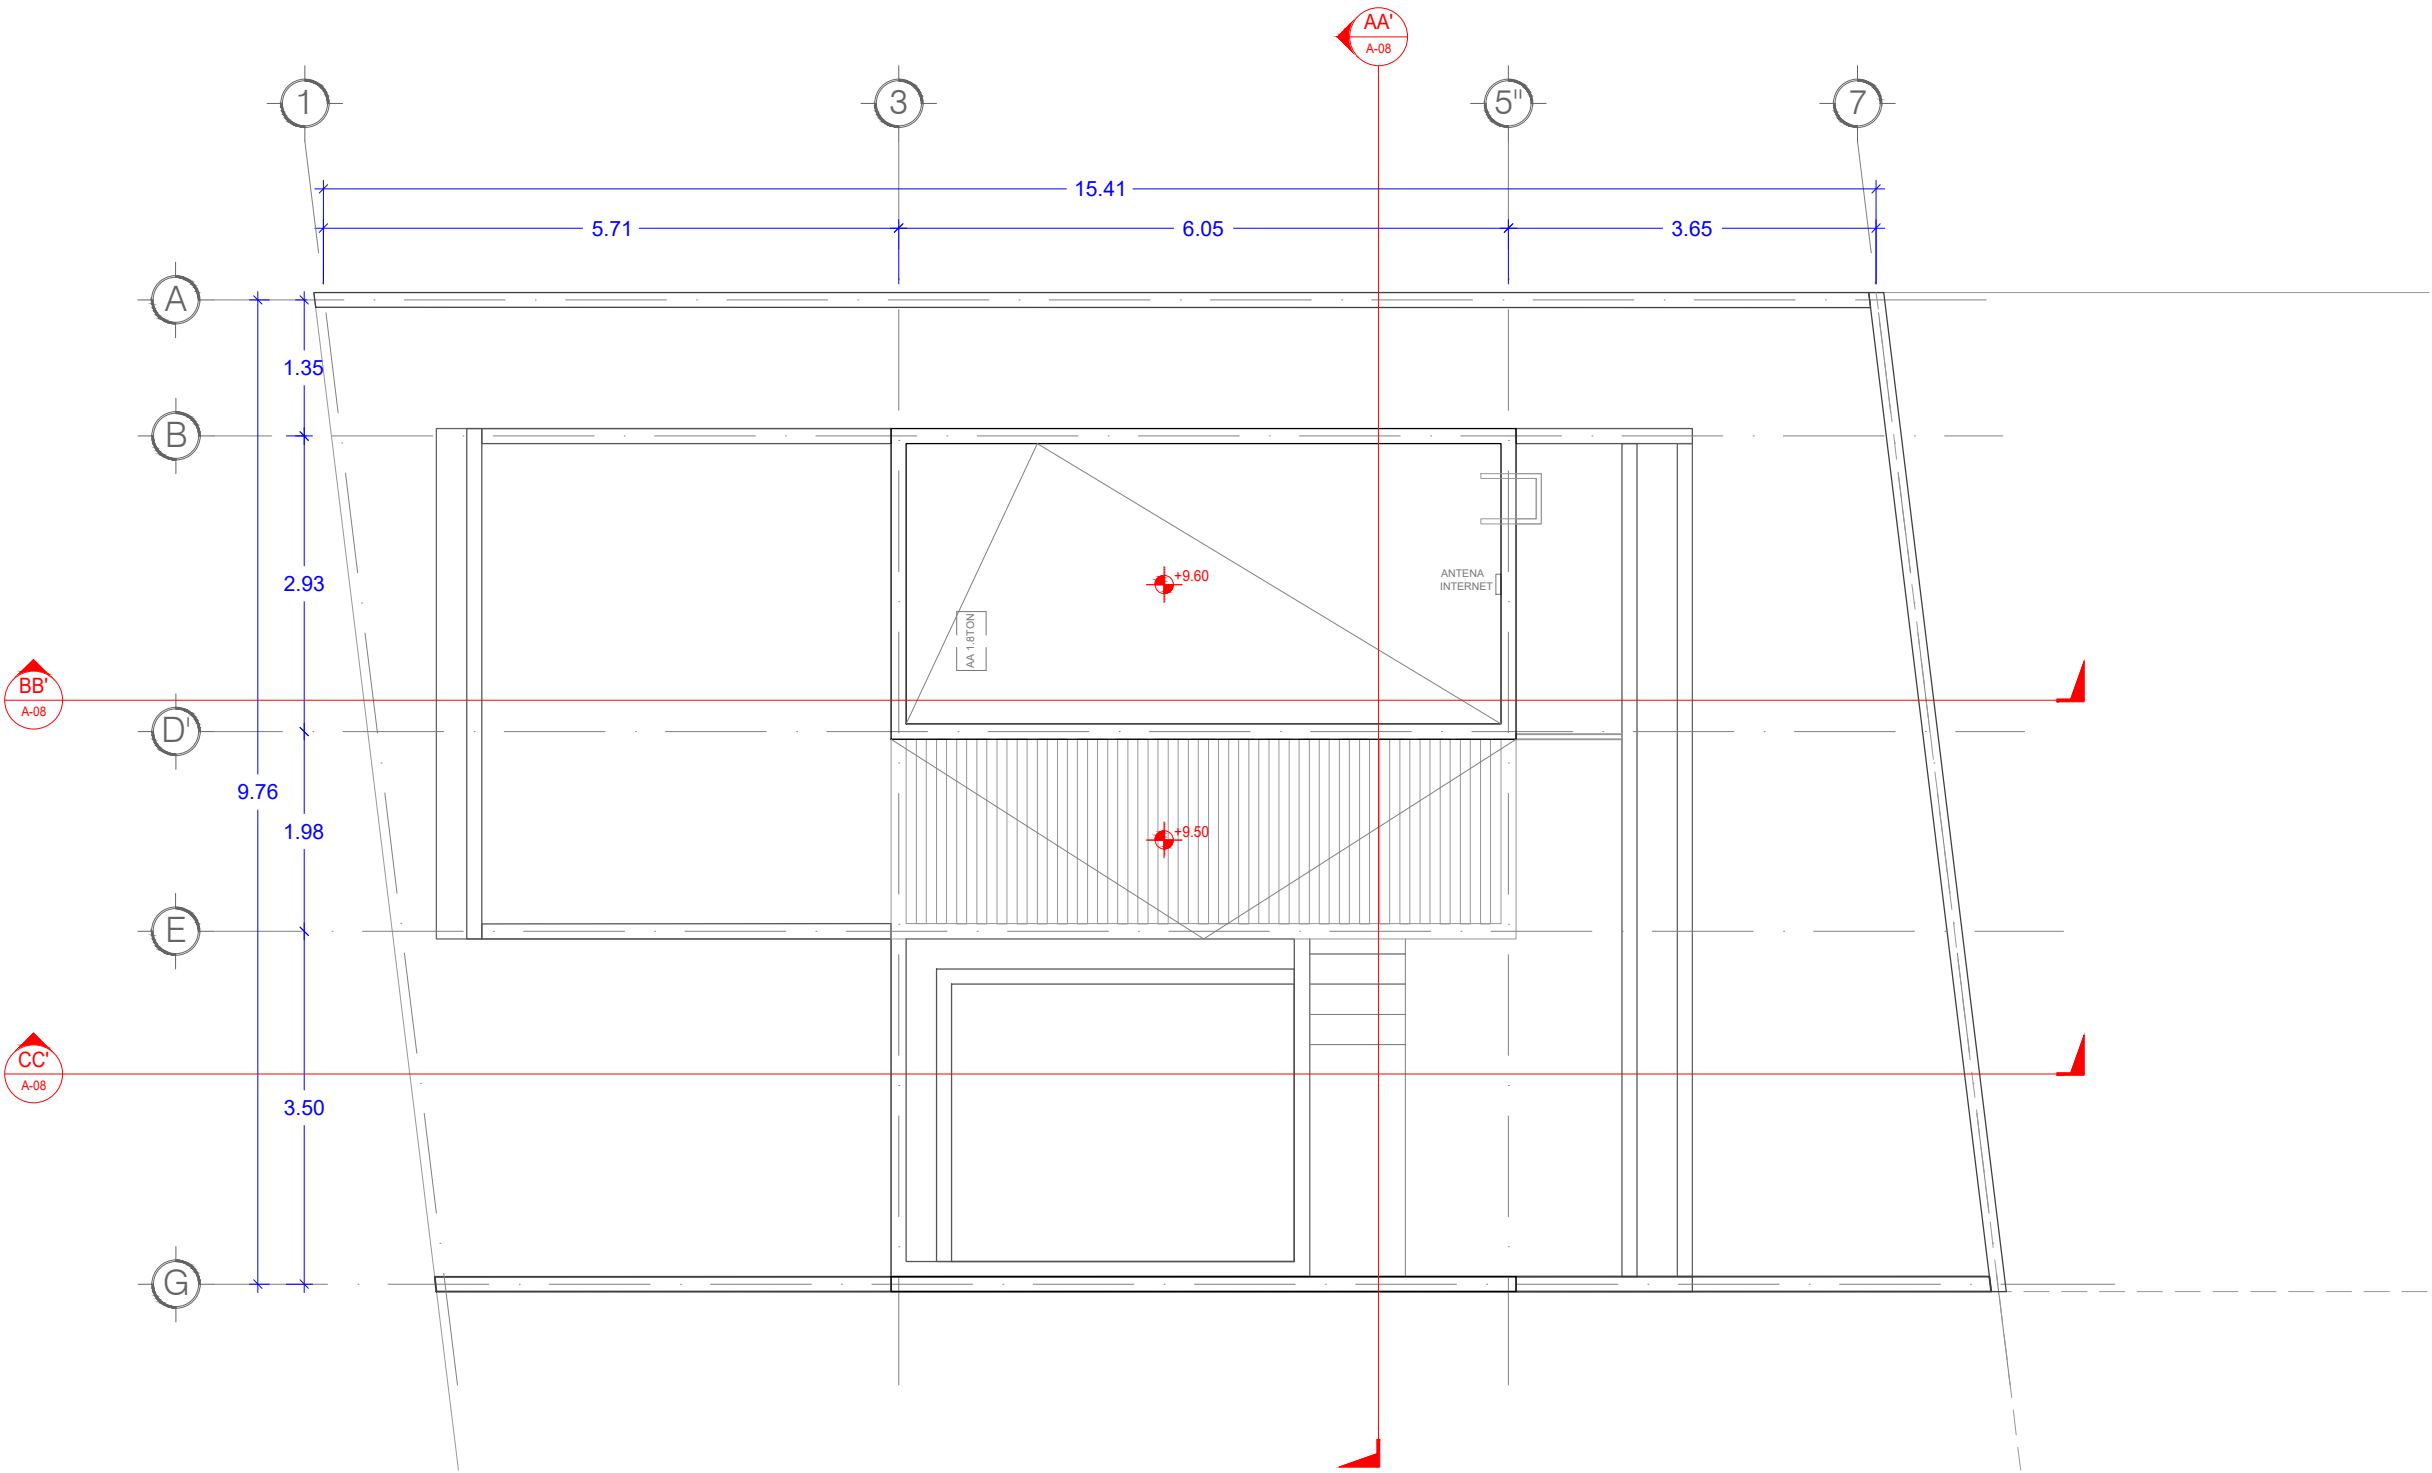



ATIA VILLAS
TULUM


UBICACIÓN:

CALLE 7 PONIENTE
ESQUINA CALLE 4
SUR Y LOTE 22
(VIALIDAD), LOTE
001 Y 002, MZA 47,
REGIÓN 15,
TULUM, Q.ROO.

NORTE:



CROQUIS DE
UBICACIÓN:

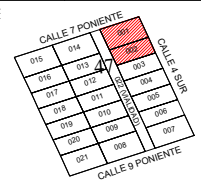

ESPECIFICACIONES:

TOTAL CUBIERTO: 203 M2
TOTAL DESCUBIERTO: 159 M2

SIMBOLOGÍA:

PLANO:

ALZADOS 1

FECHA:

09-08-2023

CLAVE:

ARQ-06

ESCALA


1:75

ACOT.


MTS



DERECHOS DE AUTOR:
TALLER VEINTE (QUEDA PROHIBIDA CUALQUIER
REPRODUCCIÓN DEL DOCUMENTO)

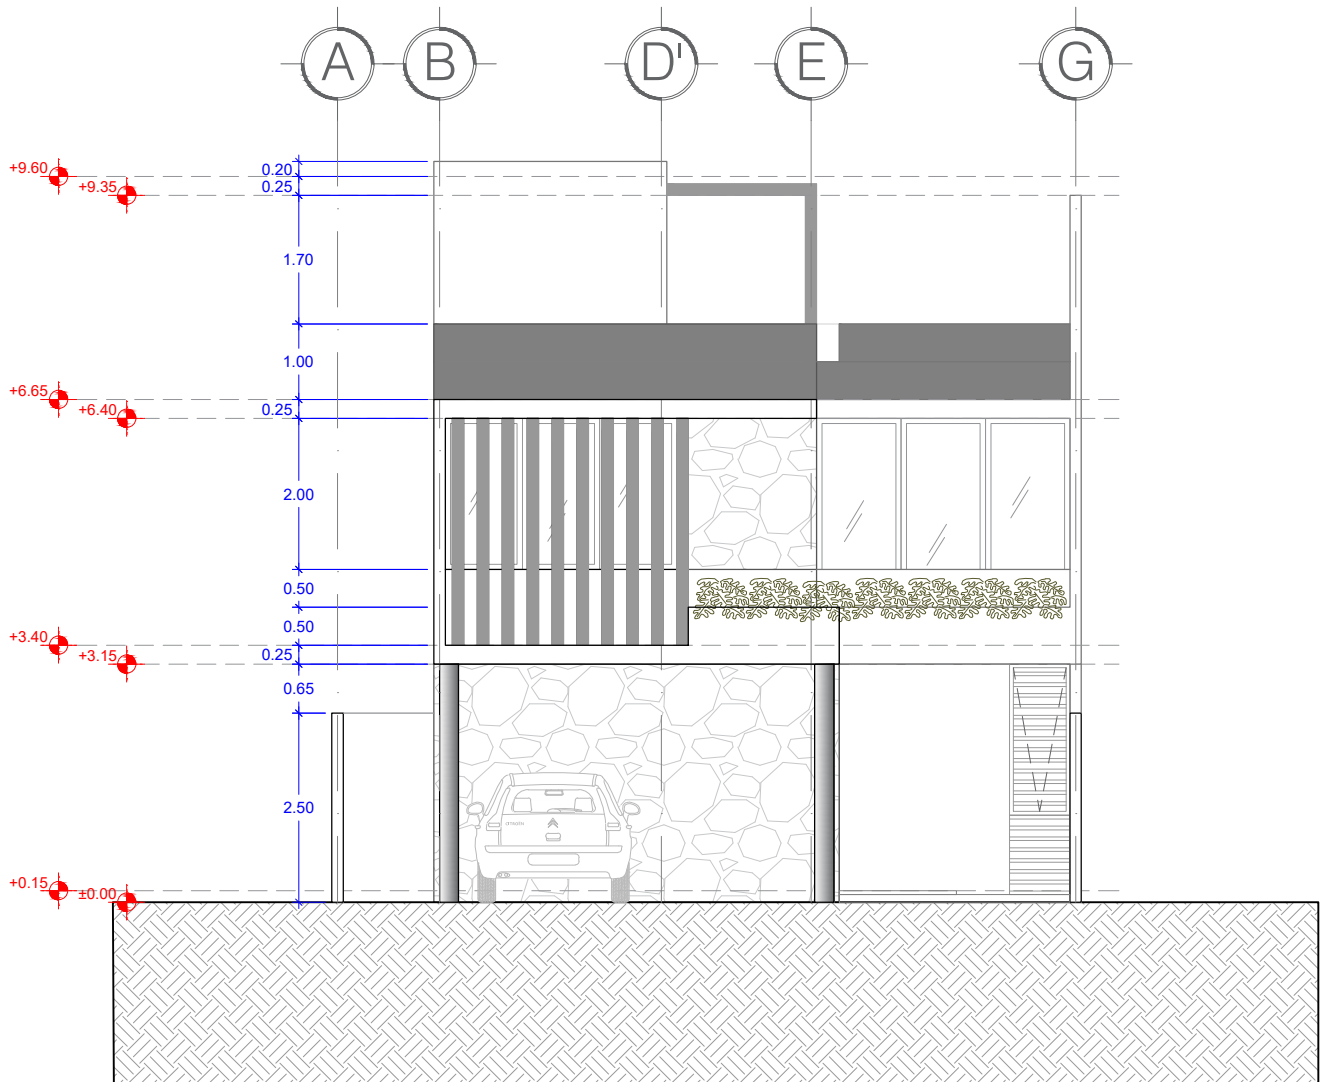

ALZADO 1 - FACHADA PRINCIPAL

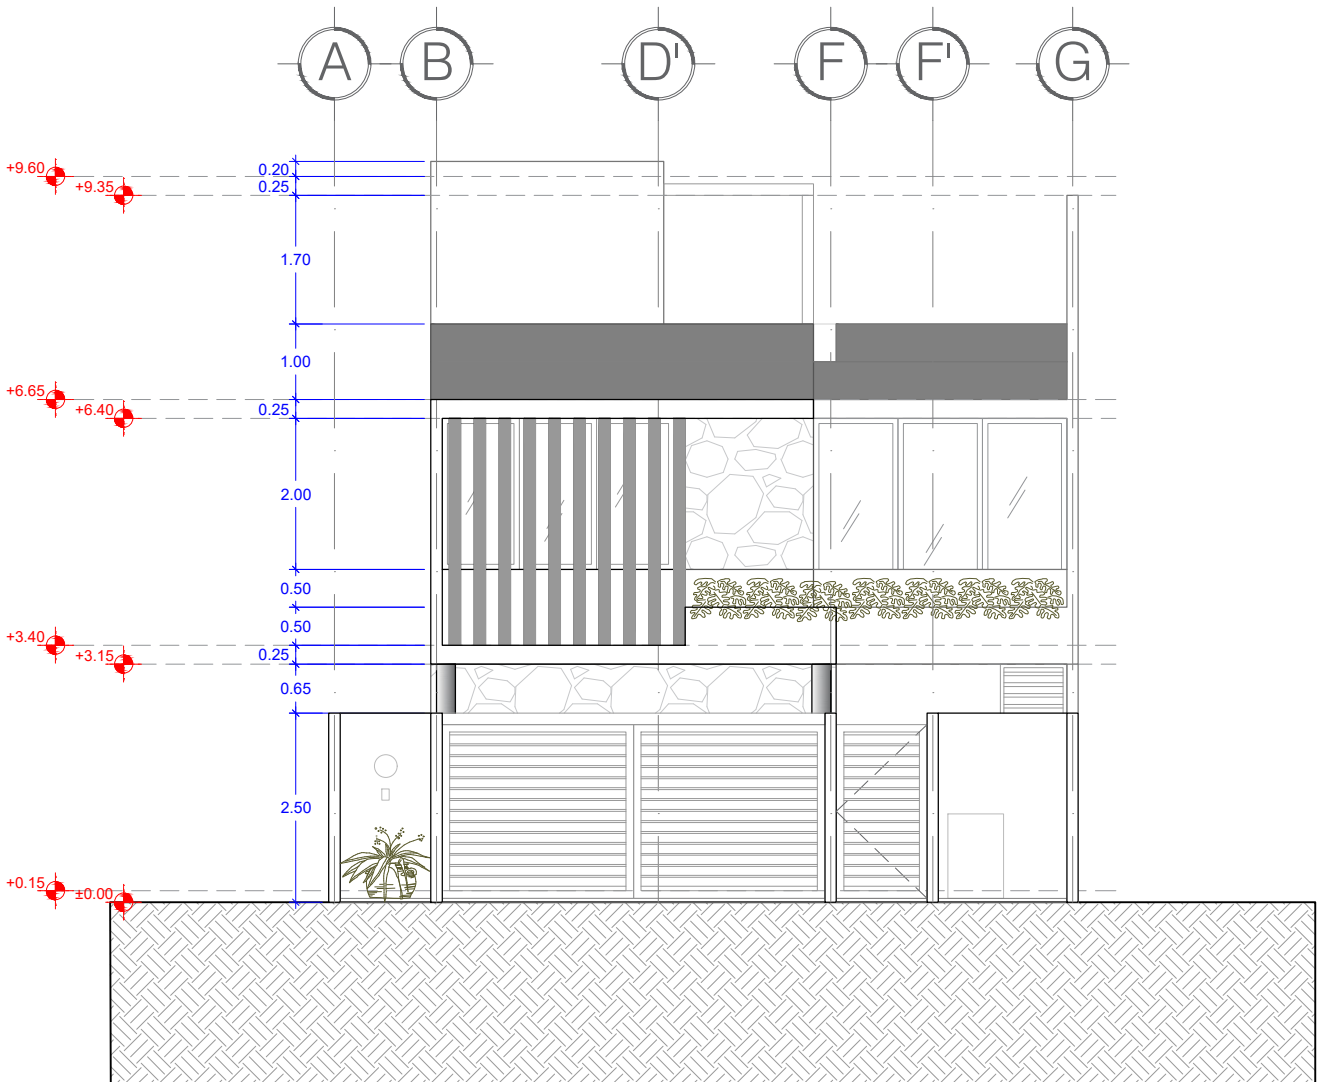

ALZADO 1.1 - FACHADA PRINCIPAL (PORTÓN)




ATIA VILLAS
TULUM

UBICACIÓN:
CALLE 7 PONIENTE
ESQUINA CALLE 4
SUR Y LOTE 22
(VIALIDAD), LOTE
001 Y 002, MZA 47,
REGIÓN 15,
TULUM, Q.ROO.



CROQUIS DE
UBICACIÓN:

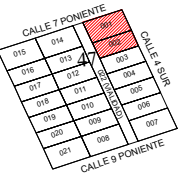

ESPECIFICACIONES:

TOTAL CUBIERTO: 203 M2
TOTAL DESCUBIERTO: 159 M2

SIMBOLOGÍA:

PLANO:
ALZADOS 2

FECHA:
09-08-2023


CLAVE:
ARQ-07

ESCALA
1:75


ACOT.
MTS



DERECHOS DE AUTOR:
TALLER VEINTE (QUEDA PROHIBIDA CUALQUIER
REPRODUCCIÓN DEL DOCUMENTO)

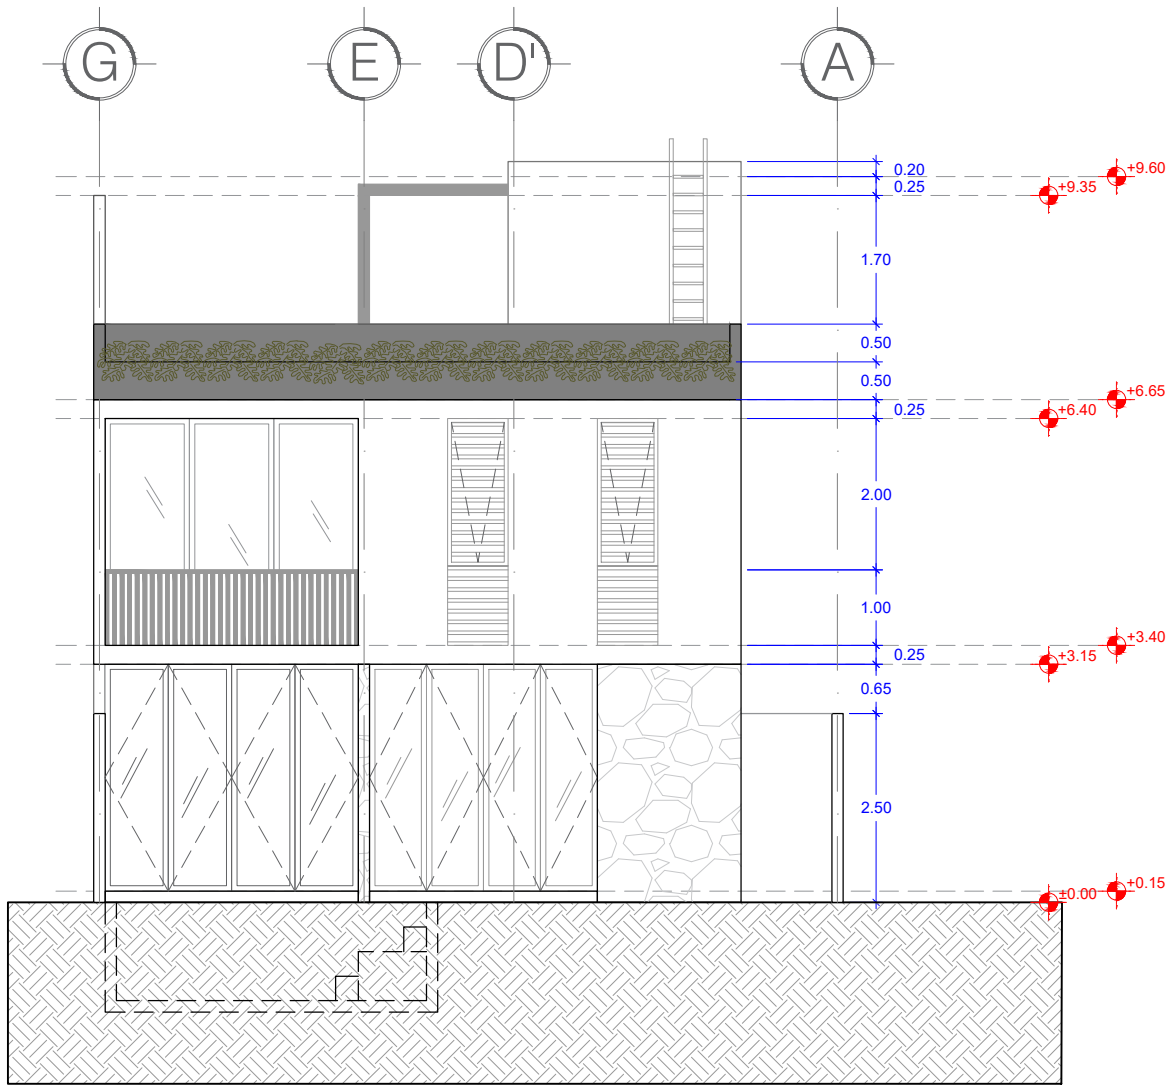

ALZADO 2 - FACHADA POSTERIOR

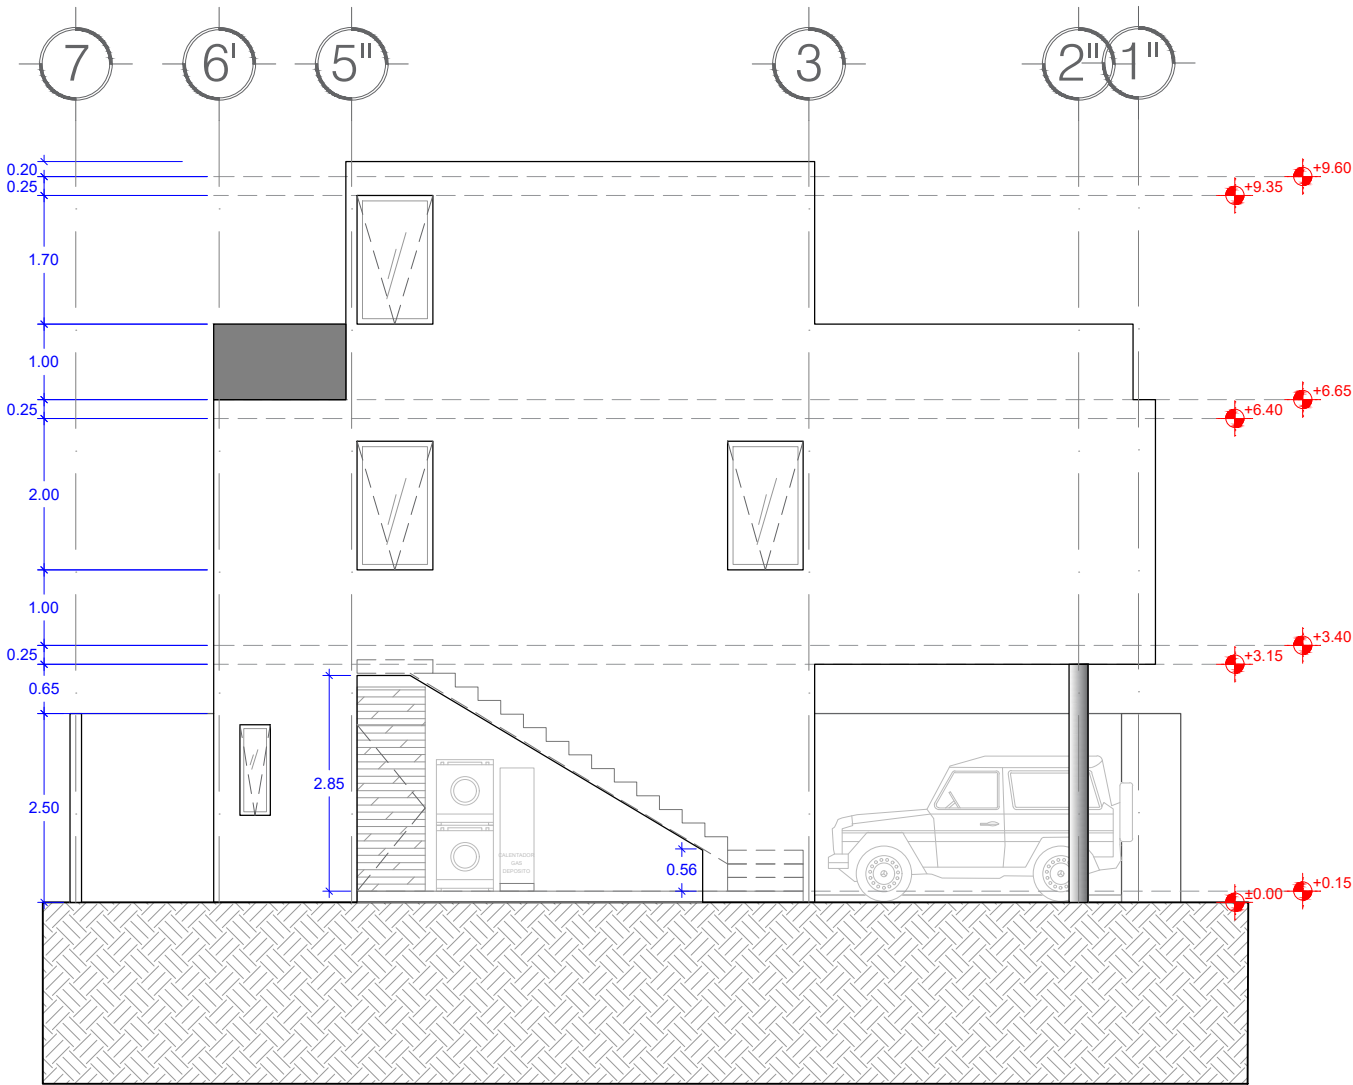

ALZADO 3 - FACHADA LATERAL (PASILLO)



ATIA VILLAS
TULUM


UBICACIÓN:

CALLE 7 PONIENTE
ESQUINA CALLE 4
SUR Y LOTE 22
(VIALIDAD), LOTE
001 Y 002, MZA 47,
REGIÓN 15,
TULUM, Q.ROO.

NORTE:



CROQUIS DE
UBICACIÓN:

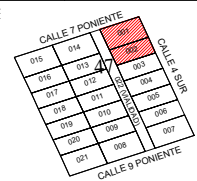

ESPECIFICACIONES:

TOTAL CUBIERTO: 203 M2
TOTAL DESCUBIERTO: 159 M2

SIMBOLOGÍA:

PLANO:

SECCIONES 1

FECHA:

09-08-2023

CLAVE:

ARQ-08

ESCALA


1:75

ACOT.


MTS



DERECHOS DE AUTOR:
TALLER VEINTE (QUEDA PROHIBIDA CUALQUIER
REPRODUCCIÓN DEL DOCUMENTO)

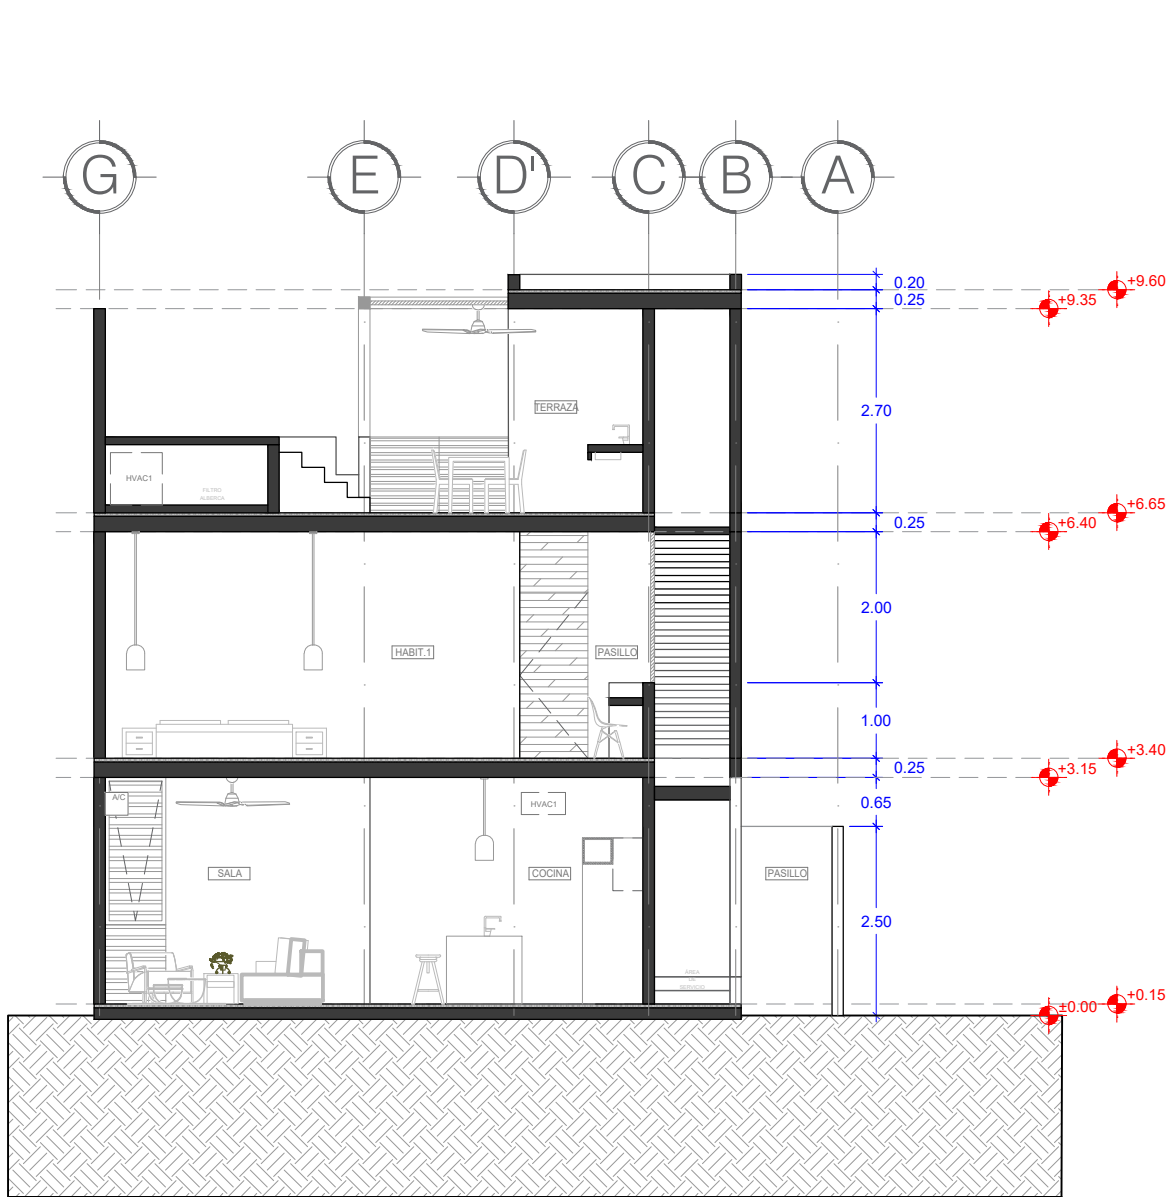

SECCIÓN TRANSVERSAL AA'

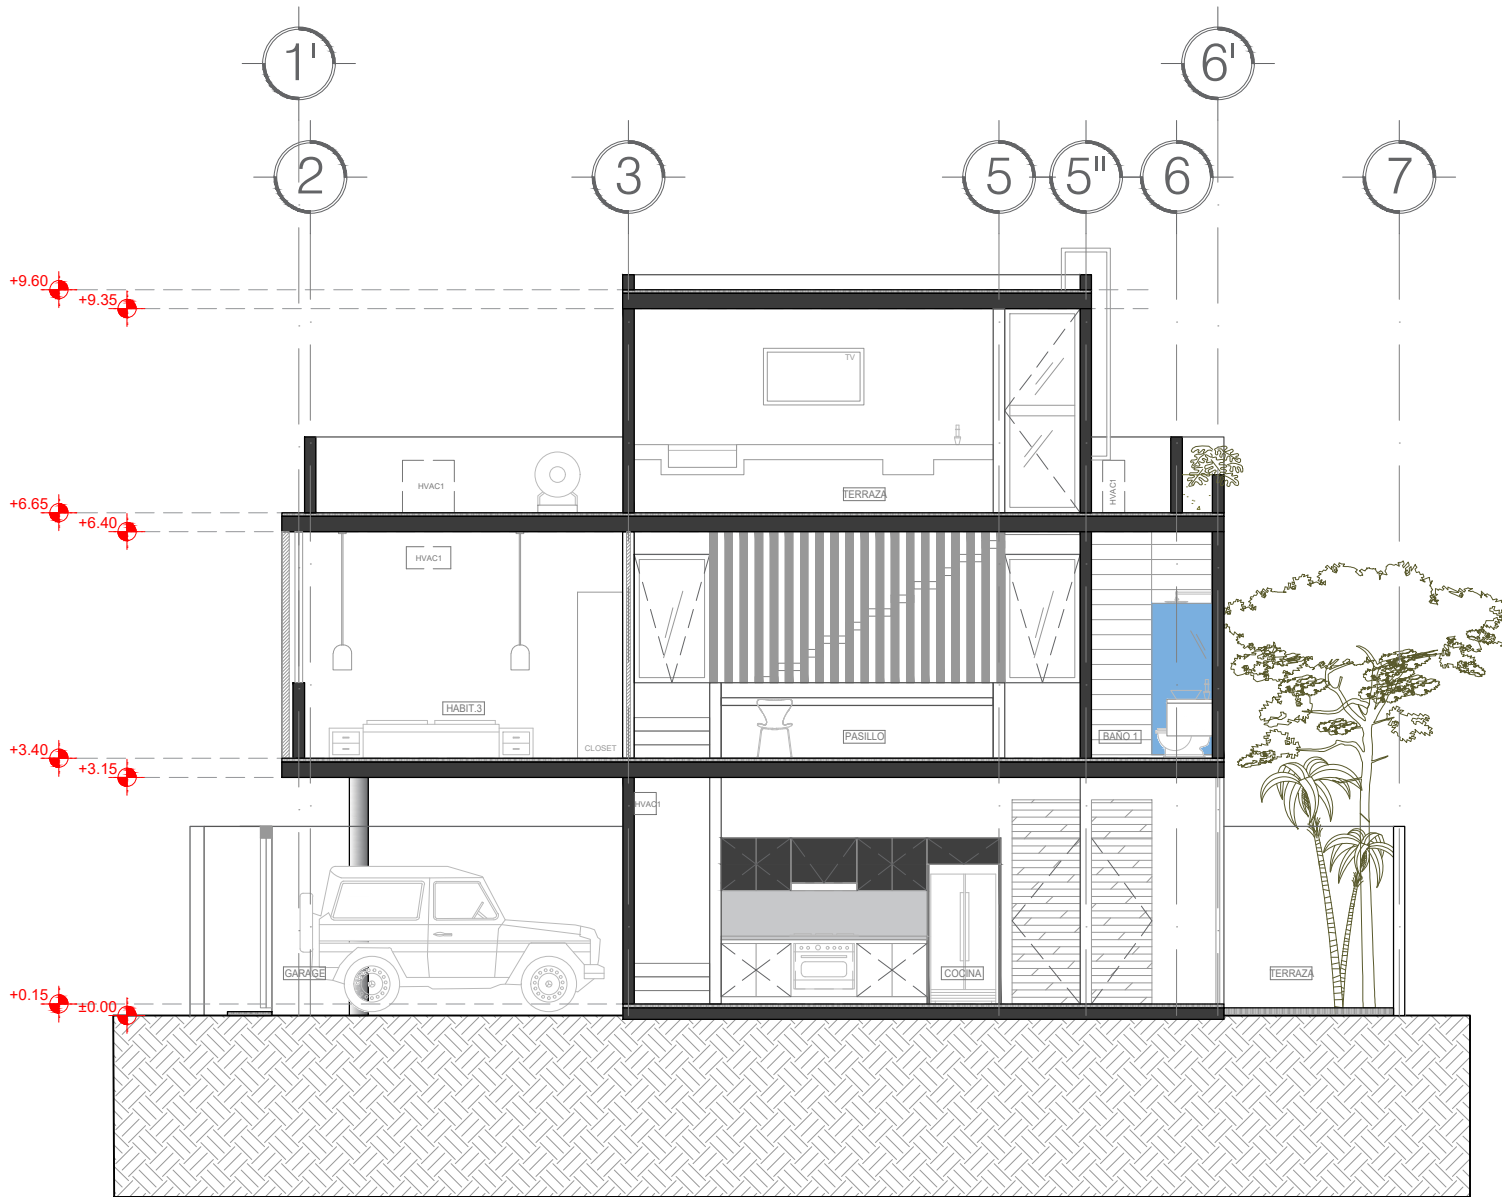

SECCIÓN LONGITUDINAL BB'



SECCIÓN LONGITUDINAL BB'



ATIA VILLAS
TULUM

UBICACIÓN:


CALLE 7 PONIENTE
ESQUINA CALLE 4
SUR Y LOTE 22
(VIALIDAD), LOTE
001 Y 002, MZA 47,
REGIÓN 15,
TULUM, Q.ROO.

NORTE:



CROQUIS DE

UBICACIÓN:

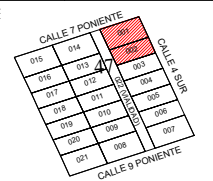

ESPECIFICACIONES:

TOTAL CUBIERTO: 203 M2
TOTAL DESCUBIERTO: 159 M2

SIMBOLOGÍA:

PLANO:

SECCIONES 2

FECHA:

09-08-2023

CLAVE:

ARQ-09

ESCALA

1:75

ACOT.

MTS



DERECHOS DE AUTOR:
TALLER VEINTE (QUEDA PROHIBIDA CUALQUIER
REPRODUCCIÓN DEL DOCUMENTO)