


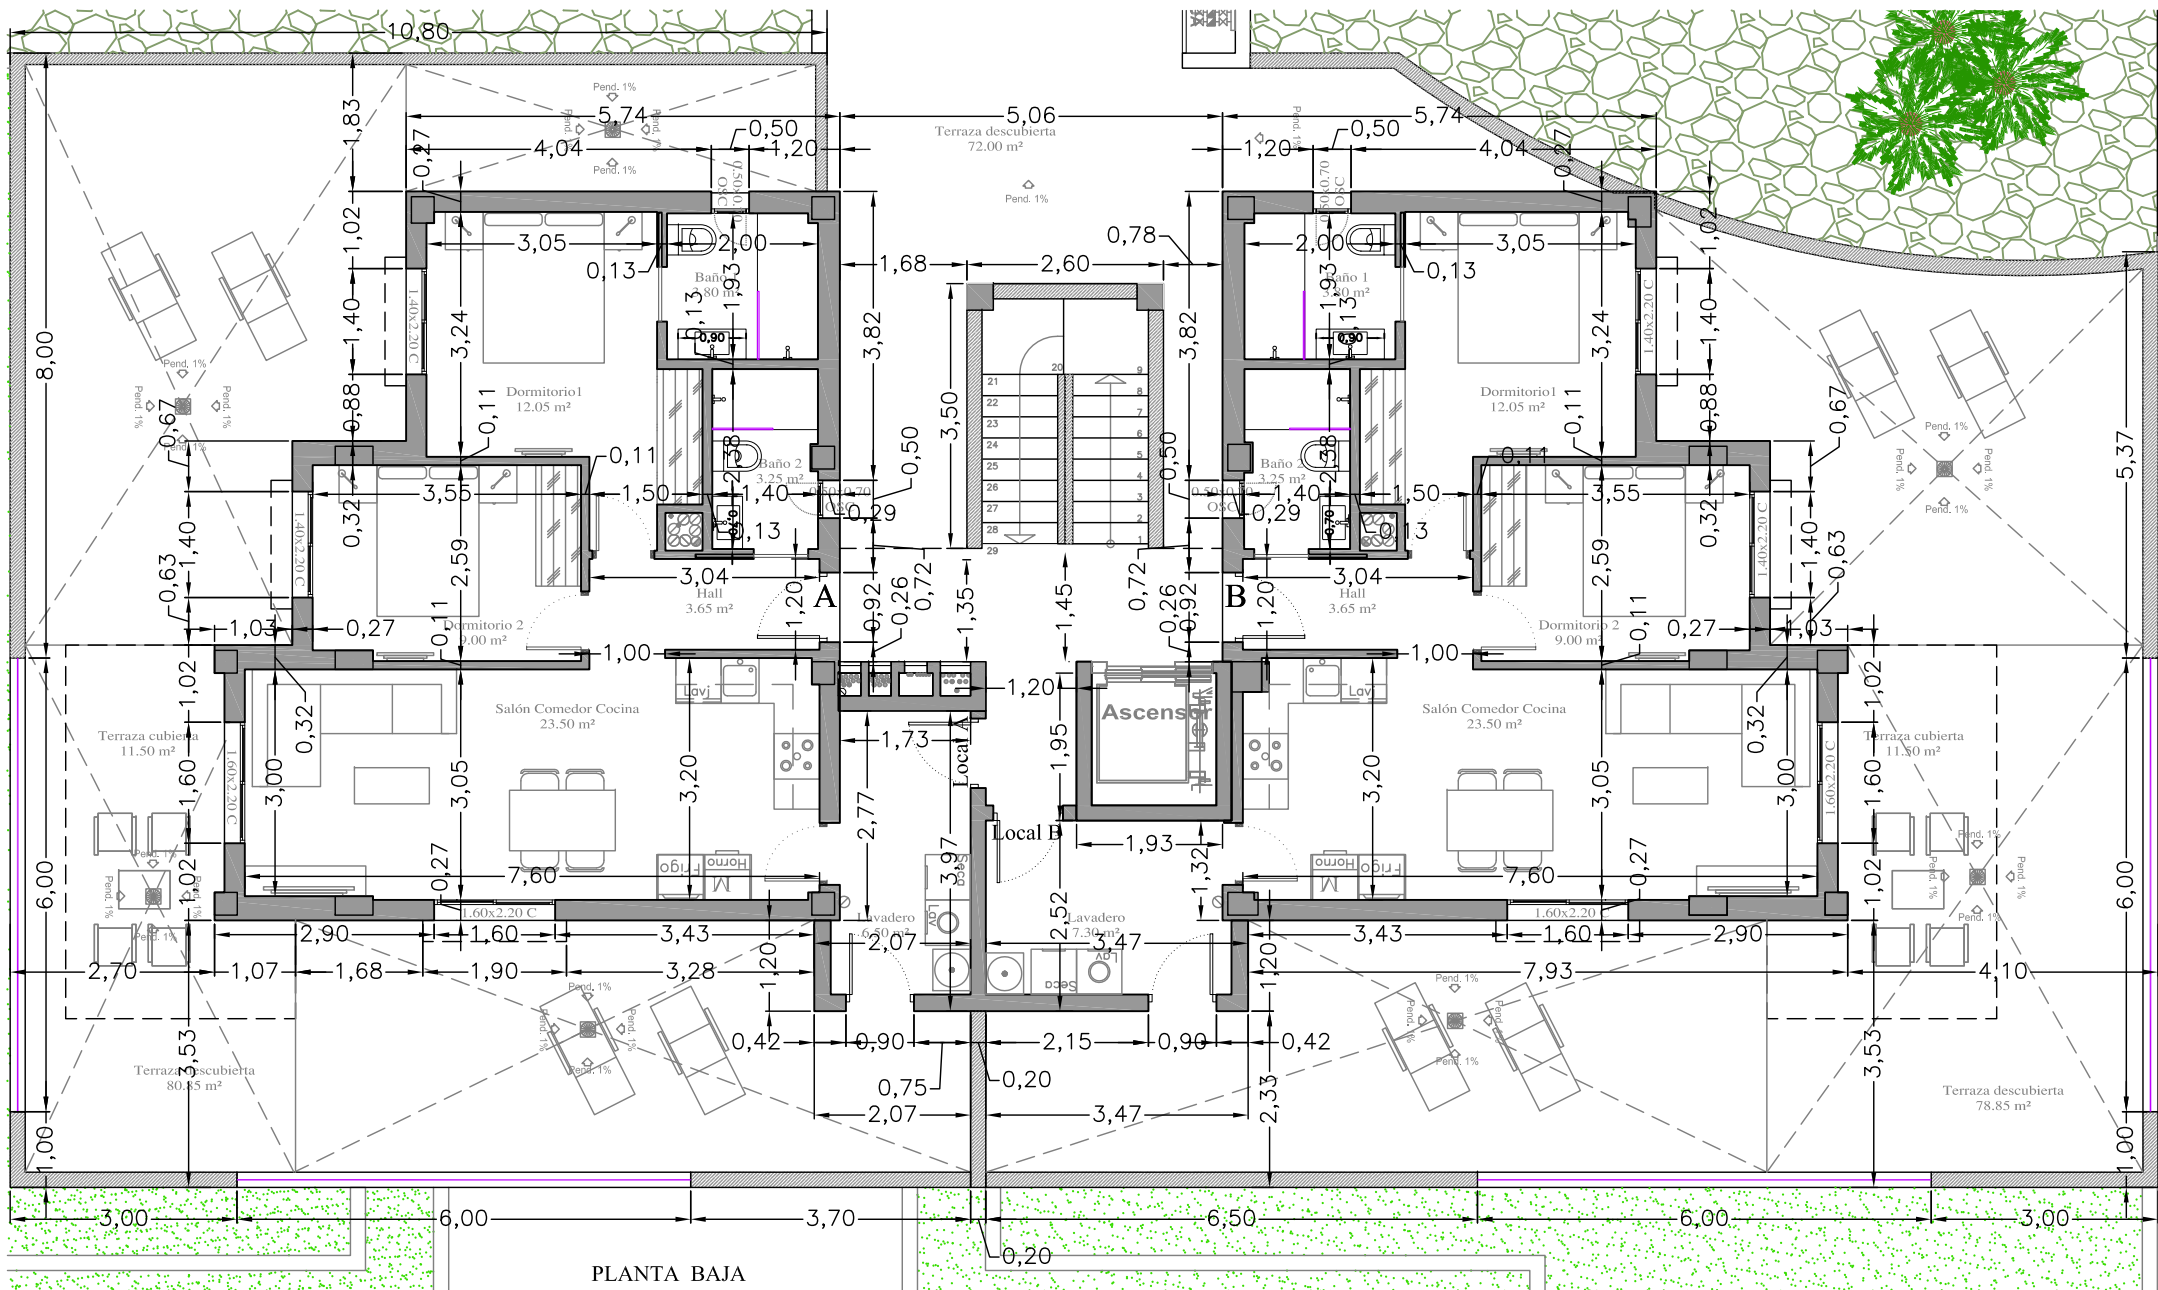

		PROYECTO DE EJECUCION DE:	
		EDIFICIO DE 8 VIVIENDAS, LOCAL Y GARAJE PROMOTOR: ESTRUCTURAS FAVORITO, S.L. (BARCOO PROYECTOS, SL.)	
FECHA: MARZO 2020	EXPEDIENTE: 16050	SITUACION:	P.P. FILIPINAS OESTE (S-T2), PARCELA R5B 03189 ORIHUELA (ALICANTE)
ESCALA: 1/100	PLANO DE: 2025/10/27 PLANTA BAJA DISTRIBUCION, COTAS Y SUPERFICIES		
PLANO: ID02			