


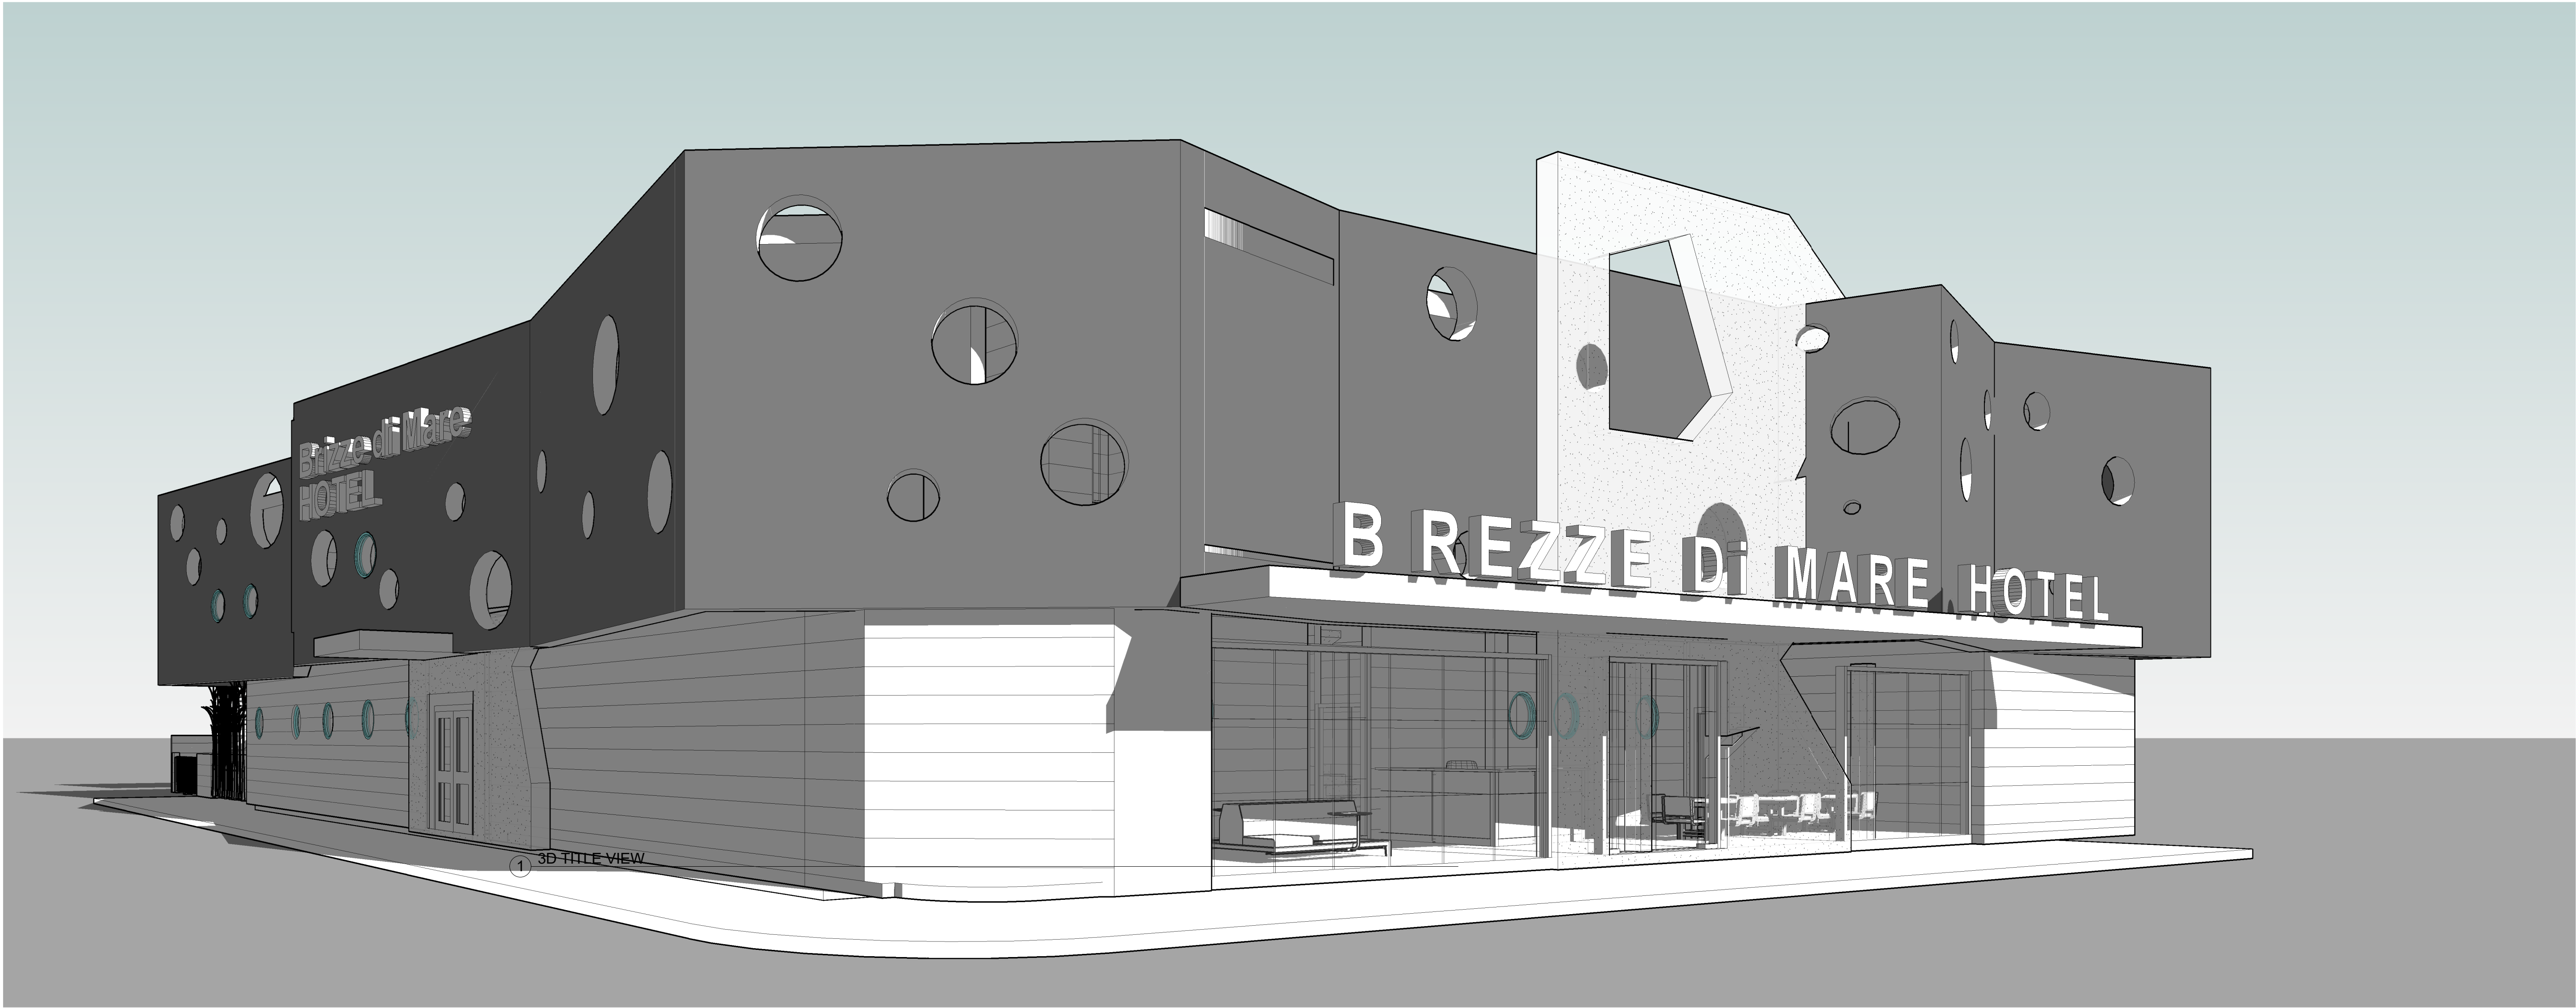

| Sheet List   |                              |                  |
|--------------|------------------------------|------------------|
| Sheet Number | Sheet Name                   | Sheet Issue Date |
| A00          | TITLE SHEET                  | 02/20/26         |
| A01          | EXISTING FLOOR PLANS         | 02/20/26         |
| A02          | EXISTING SECOND LEVEL        | 02/20/26         |
| A03          | PROPOSED GROUND LEVEL        | 02/20/26         |
| A04          | PROPOSED SECOND LEVEL        | 02/20/26         |
| A05          | PROPOSED BUILDING ELEVATIONS | 02/20/26         |

QUADRANGLE CODE

|     |              |
|-----|--------------|
| A01 | ADJUNTAS     |
| A02 | AGUADILLA    |
| A03 | AGUAS BUENAS |
| A04 | ARCIBO       |
| A05 | BARCELONETA  |
| A06 | BARRAQUITAS  |
| A07 | BAYAMON      |
| A08 | BAYANAY      |
| A09 | CABO ROJO    |
| A10 | CAGUAS       |
| A11 | CAMUY        |
| A12 | CAROLINA     |
| A13 | CAYEY        |
| A14 | CAYO CACOS   |
| A15 | CAYO GUAYAMA |
| A16 | CAYO LUCAS   |
| A17 | CAYO LUCAS   |
| A00 | CAYO LUCAS   |

APPROXIMATE MEAN DECLINATION, 1984

18 15 N, 66 30 W

TOPOGRAPHIC QUADRANGLES INDEX MAP

COMMONWEALTH OF PUERTO RICO

DEPARTMENT OF TRANSPORTATION & PUBLIC WORKS

SCALE: 1:200,000

NORTH ATLANTIC OCEAN

CARIBBEAN SEA

INDEX BASED ON THE QUADRANGLES SOLD BY:

DEPARTMENT OF TRANSPORTATION & PUBLIC WORKS

HIGHWAY & TRANSPORTATION AUTHORITY

PHOTOGRAMMETRY OFFICE

MINILLAS GOVERNMENTAL CENTER

SOUTH BUILDING 3RD FLOOR

P.O. BOX 4007

SAN JUAN, PUERTO RICO 00940-2007

T 787.729.1508 F 787.728-8335

http://www.dtrpp.gobierno.pr

PR TOPOGRAPHIC QUADRANGLE

# BREZZE DI MARE HOTEL

## RELIABLE

## Contractors

### 2324 AVE. ISLA VERDE

### OCEAN PARK, SAN JUAN

### PR

"Yo, Arq. Jose E. Rovira-Correa, arquitecto licenciado, número de licencia 9941, certifico que soy el profesional que confeccionó, diseñó o preparó estos planos y las especificaciones complementarias. También, certifico que entiendo que dichos planos y especificaciones cumplen con las disposiciones aplicables del Reglamento Conjunto y las disposiciones aplicables de los Reglamentos y Códigos de Construcción Vigentes de las Agencias, Juntas Reglamentadoras o Corporaciones Públicas con jurisdicción. Certifico, además, que en la preparación de estos planos y especificaciones se ha cumplido cabalmente con lo dispuesto en la Ley 14-2004, según enmendada, conocida como la "Ley para la Inversión por la Industria Puertorriqueña" y con la [Ley Núm. 319 de 15 de mayo de 1938, según enmendada; Ley Núm. 96 de 6 de julio de 1978, según enmendada; según aplique]. Reconozco que cualquier declaración falsa o falsificación de los hechos que se haya producido por desconocimiento o por negligencia ya sea por mí, mis agentes o empleados, o por otras personas con mi conocimiento, me hacen responsable de cualquier acción judicial y disciplinaria por la OGPe."

j.rovira.correa@gmail.com

Linked in

JRA ARCHITECTS

THIS DOCUMENT AND ALL INFORMATION, DESIGN, CONCEPTS, OR ANY OTHER CONTENT CONTAINED HEREIN ARE THE EXCLUSIVE PROPERTY OF JRA ARCHITECTS. NO PART OF THIS DOCUMENT OR ANY INFORMATION, DESIGN, CONCEPTS, OR ANY OTHER CONTENT CONTAINED HEREIN MAY BE REPRODUCED OR TRANSMITTED IN ANY FORM OR BY ANY MEANS, ELECTRONIC OR MECHANICAL, INCLUDING PHOTOCOPYING, RECORDING, OR BY ANY INFORMATION STORAGE AND RETRIEVAL SYSTEM, WITHOUT THE WRITTEN PERMISSION OF JRA ARCHITECTS. THIS DRAWING SHALL BE USED AS A REFERENCE DOCUMENT AND NOT FOR CONSTRUCTION PURPOSES.

PROJECT DELIVERY PHASE

RELIABLE Contractors

TITLE SHEET

Issue Date

A00