

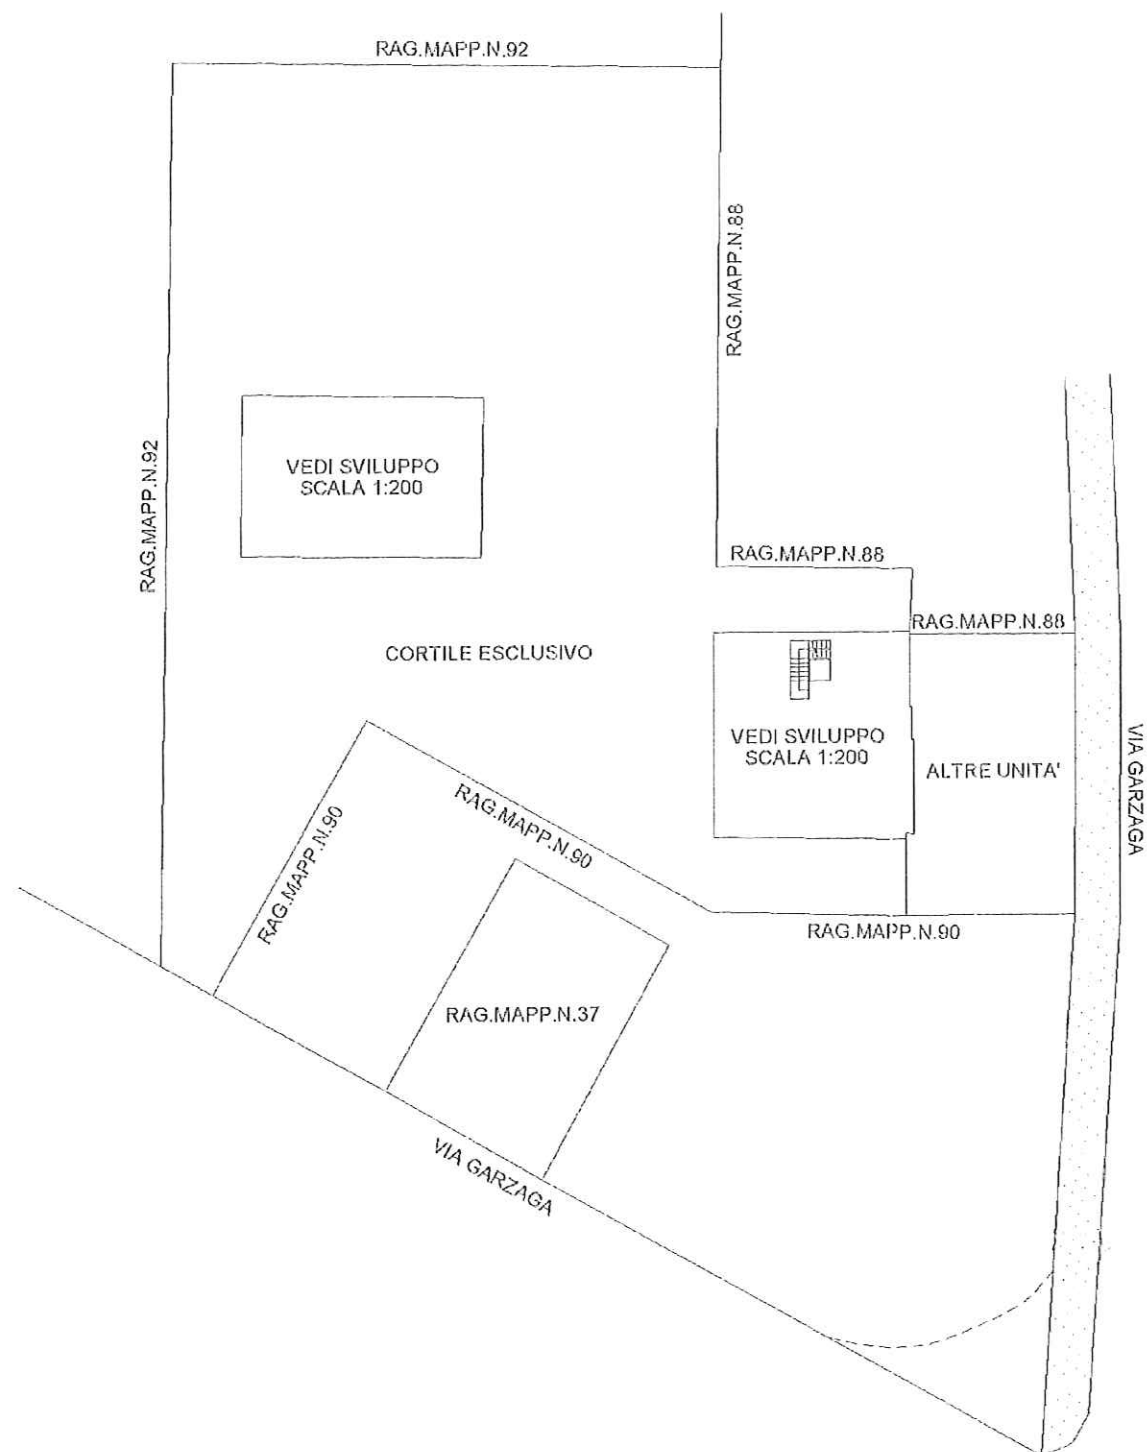



PIANTA PIANO TERRA

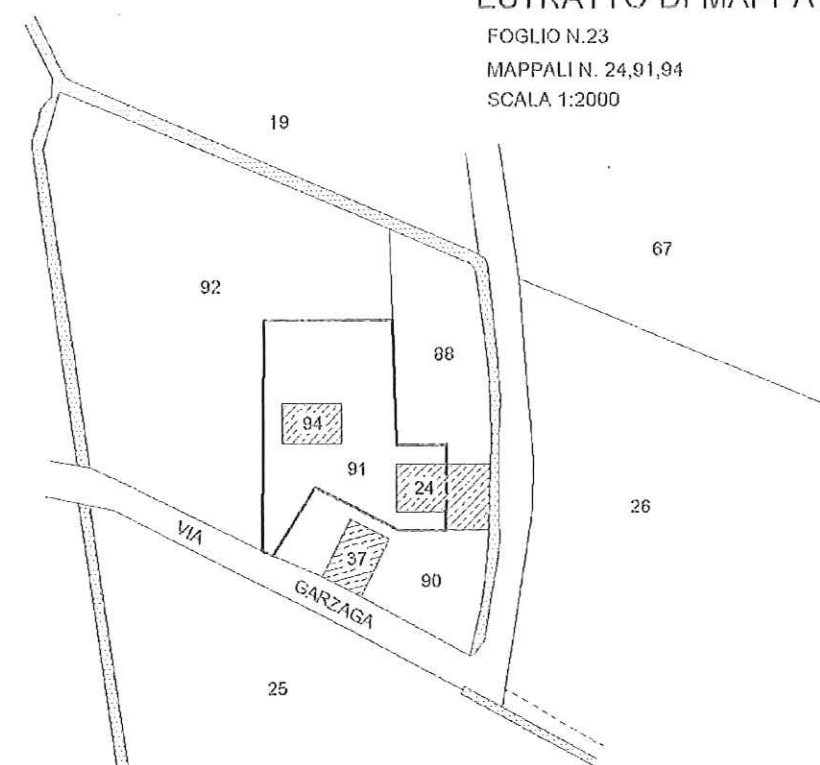


ESTRATTO DI MAPPA

FOGLIO N.23
MAPPALI N. 24,91,94
SCALA 1:2000

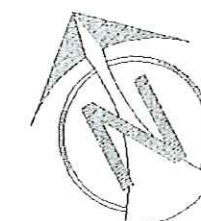


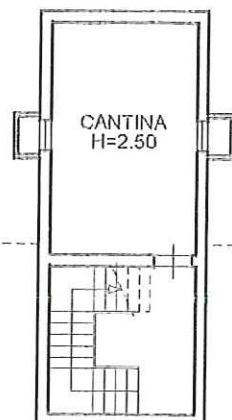

PIANTA PIANO INTERRATO

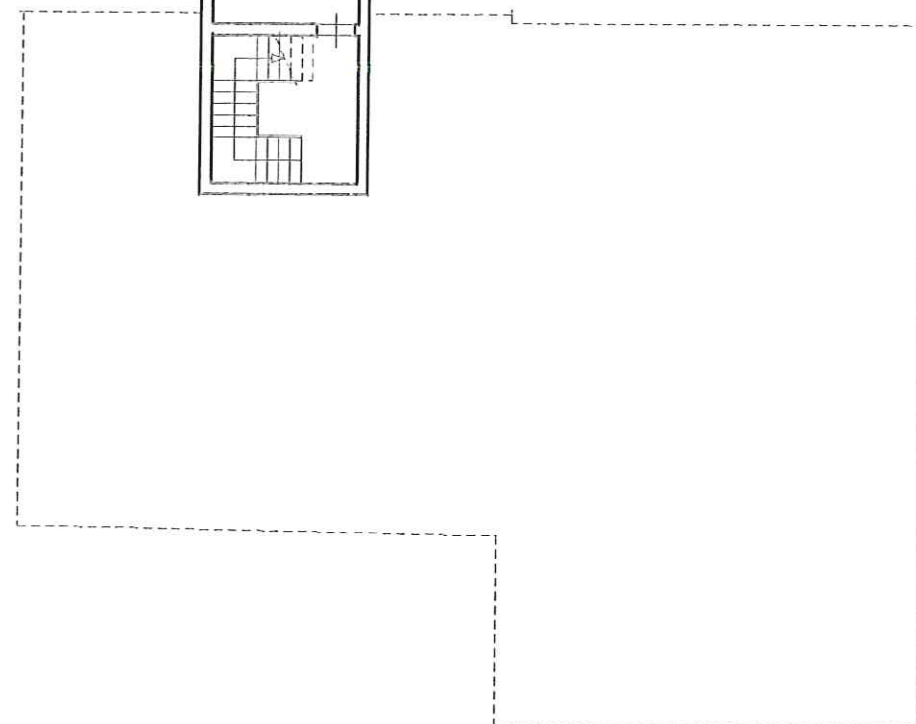


PIANTA PIANO TERRA


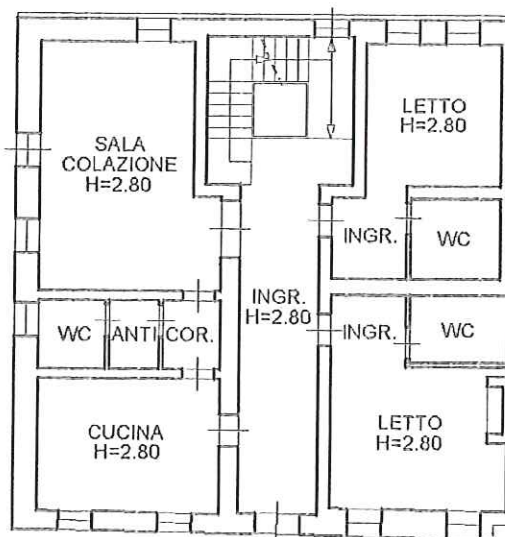


ALTRE UNITA'

PIANTA PIANO PRIMO

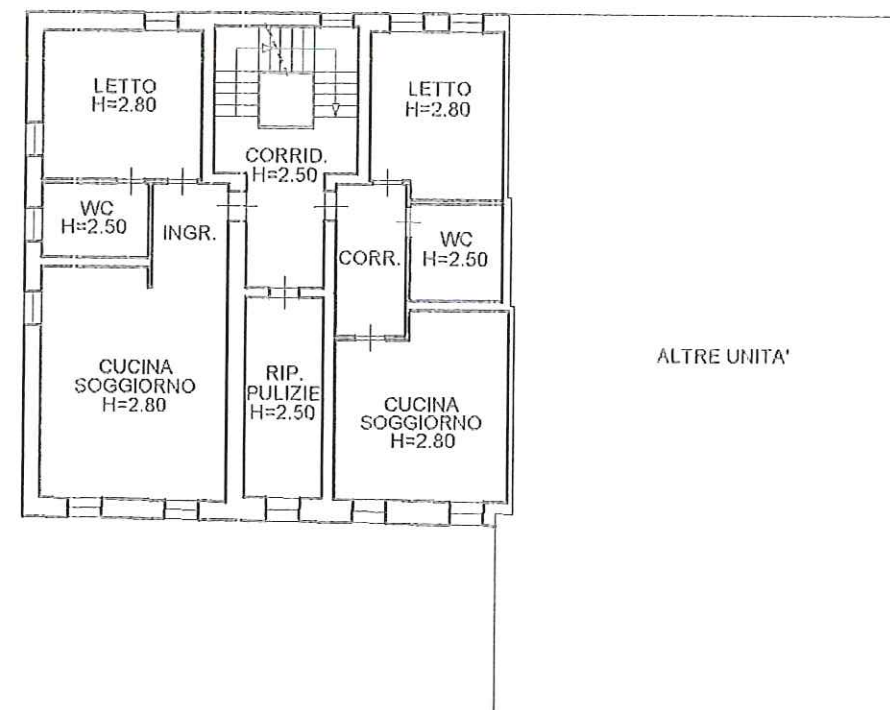

PIANTA PIANO MANSARDA

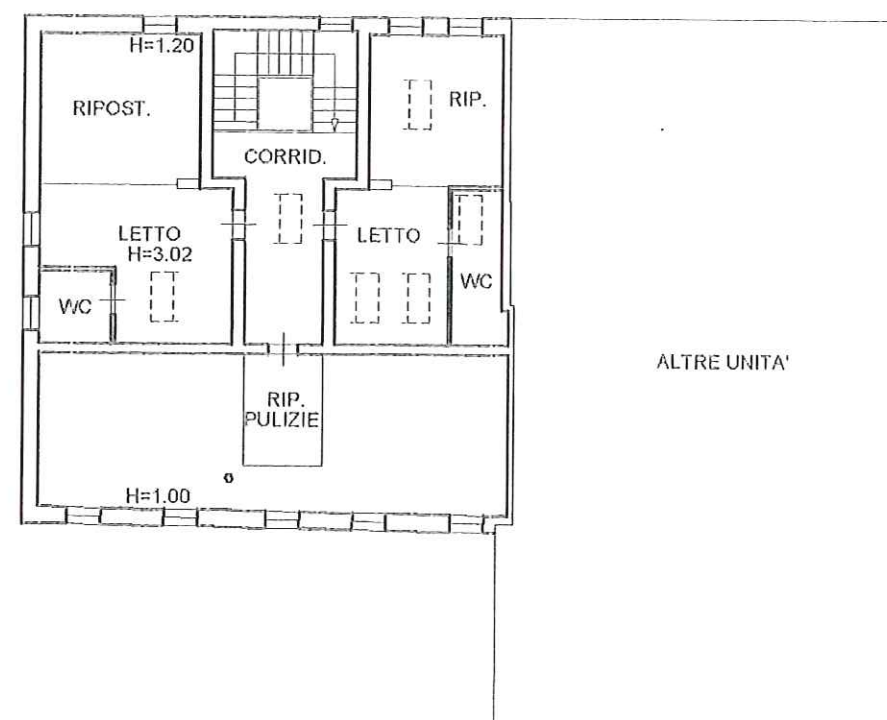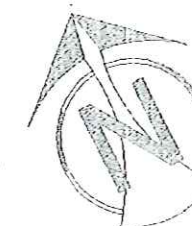

Dichiarazione protocollo n. _____ del _____
Planimetria di u.i.u. in Comune di Ceresara
Via Garzaga _____

civ. SNC

Identificativi Catastali:

Sezione:

Foglio: 23

Particella: 24

Subalterno: 303

Compilata da:
Negrisoli Dino

Iscritto all'albo:
Ingegneri

Prov. Mantova


N. 454

Scheda n. 3

Scala 1:200

PAG. 3 DI 3
MAPPALE N. 94

PIANTA PIANO TERRA

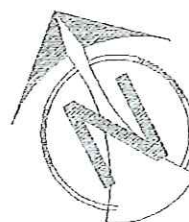



Ufficio Provinciale di MANTOVA
Ricevuta di Avvenuta Denuncia di Variazione

agenzia del
Territorio

Data: 03/04/2008
Ora: 10.34.13
pag: 1 di 1

Catasto Fabbricati

Protocollo n.: MN0047272	Comune di CERESARA (Codice :C6AW)	Unità a destinazione ordinaria n.: -	Unità in variazione n.: -
Codice di Risccontro: 000AL8033	Tipo Mappale n.: 38062/2008	Unità a dest.speciale e particolare n.: 1	Unità in costituzione n.: 1
		Beni Comuni non Censibili n.: -	Unità in soppressione n.: 2
Motivo della variazione : AMPLIAMENTO,DEMOLIZIONE PARZIALE,DIVERSA DISTRIBUZIONE SPAZI INTERNI,RISTRUTTURAZIONE			

UNITA' IMMOBILIARI

Identificativo catastale							Dati di classamento proposti					
Prog.	Op.	Sez.UR.	Foglio	Numero	Sub.	Ubicazione	ZC	Cat.	Cl.	Cons.	Sup.Cat.	Rendita
1	S		23	24	301	via garzaga n.SNC, p.SI-T, 1-2	U	D02				3.652,00
			23	91	1							
2	S		23	91	2							
			23	24	303							
3	C		23	91	3							
			23	94								

Riservato all'Ufficio

Ricevuta n.: 000007574/2008

Importo della liquidazione: Euro 50

Data 03/04/2008

Protocollo n.: MN0047272

L'incaricato