



ELABORATO PLANIMETRICO	Compilato da: Negrisoni Dino	Isritto all'albo: Ingegneri	Prov. Mantova	N. 454
Comune di Ceresara	Sezione:	Foglio: 23	Particella: 24/37	Protocollo n. del
Dimostrazione grafica dei subalterni.		Tipo Mappale n. 38062 del 13/03/2008 Scala 1:500		


PIANTA PIANO TERRA

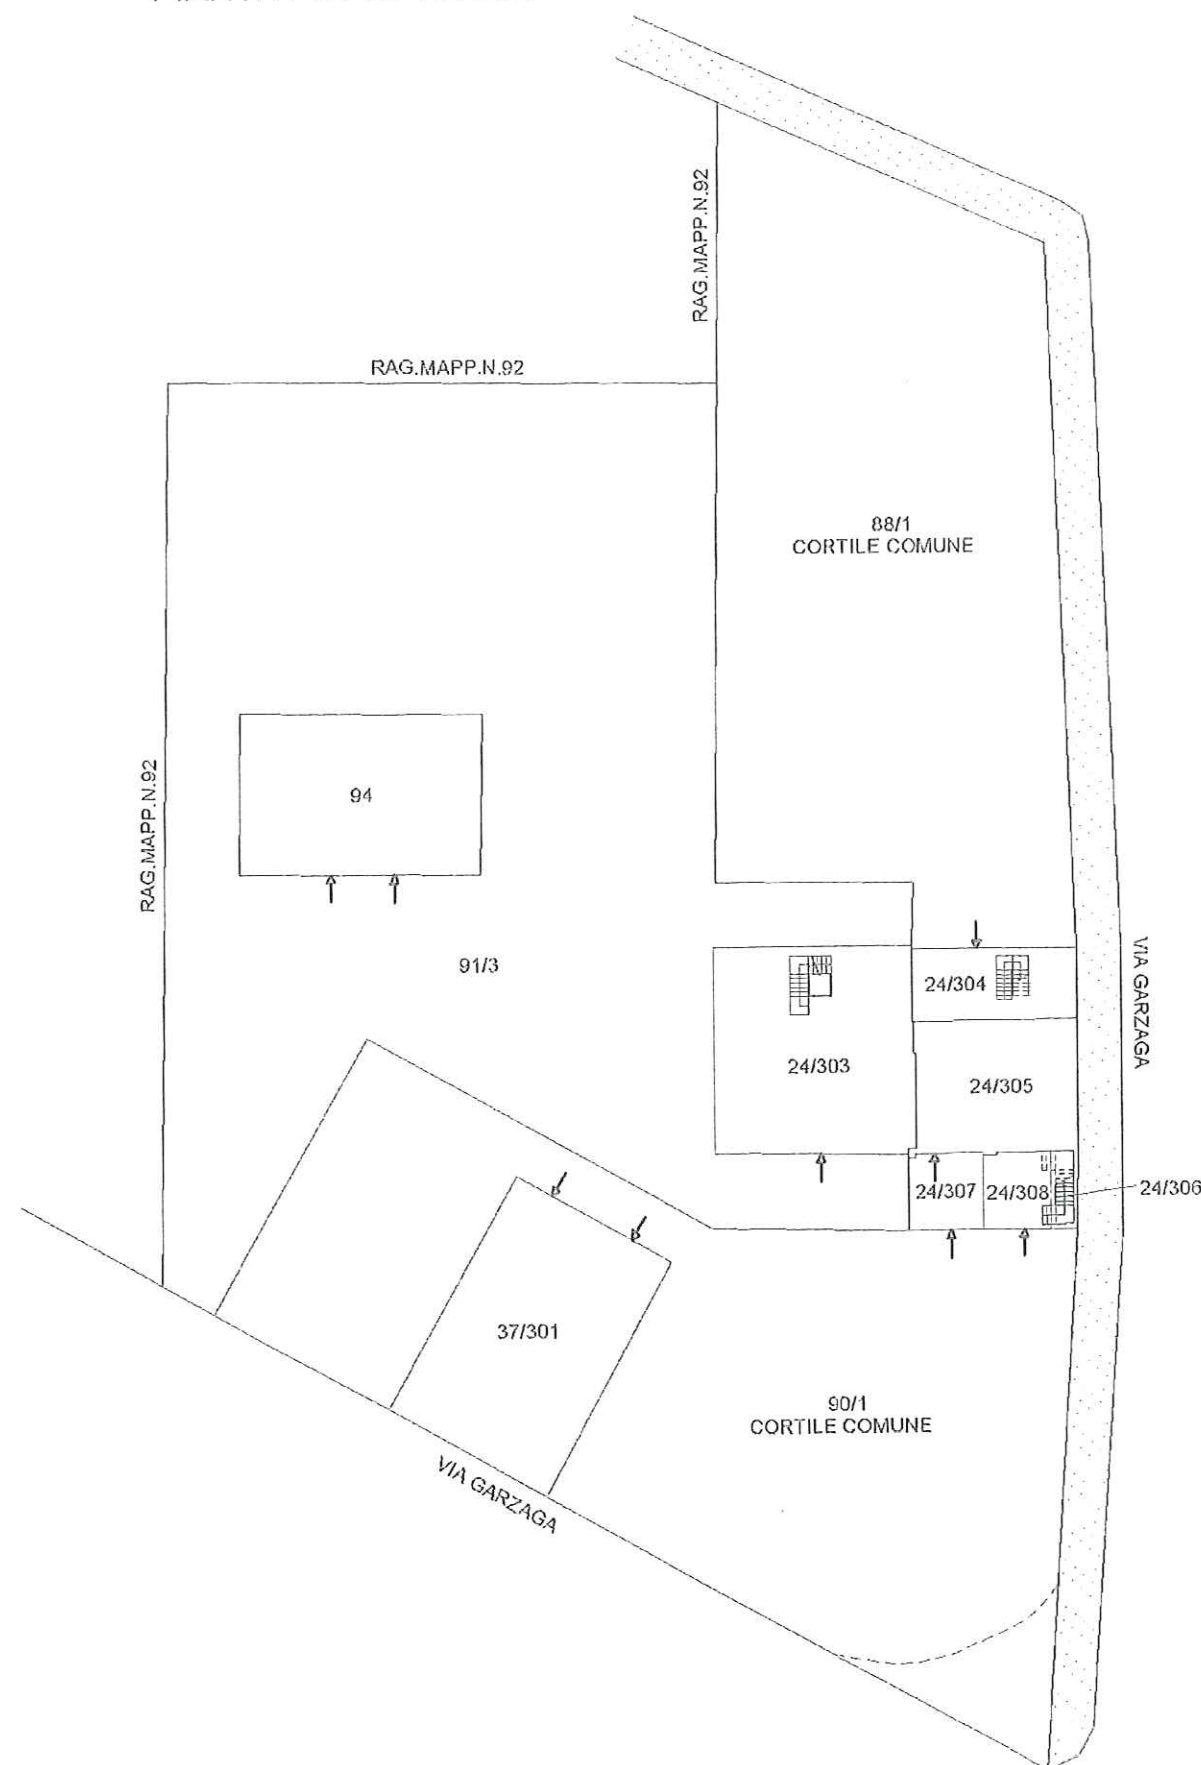


PIANTA PIANO INTERRATO

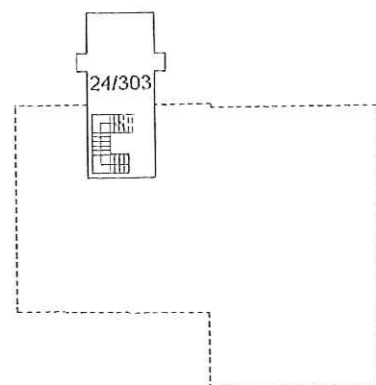

PIANTA PIANO PRIMO


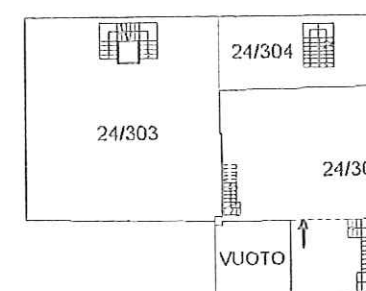


PIANTA PIANO MANSARDA

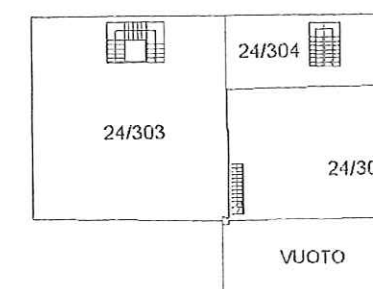

ESTRATTO DI MAPPA


FOGLIO N. 23
 MAPPALI N. 24, 37, 88, 90
 SCALA 1:2000

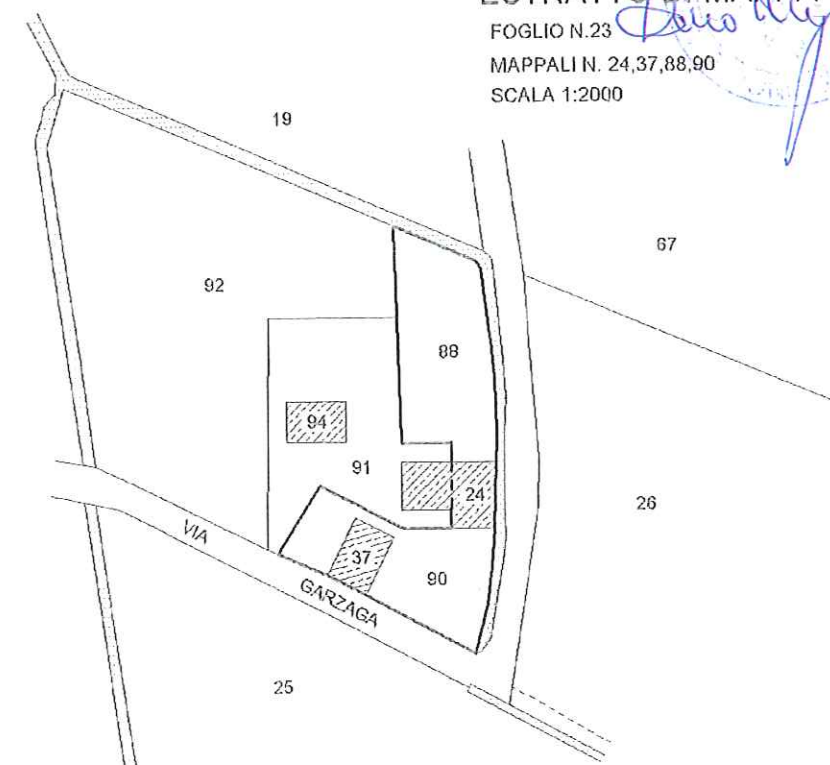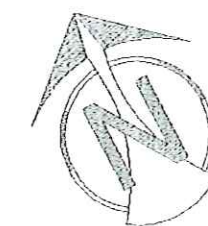

PIANTA PIANO TERRA




PIANTA PIANO PRIMO

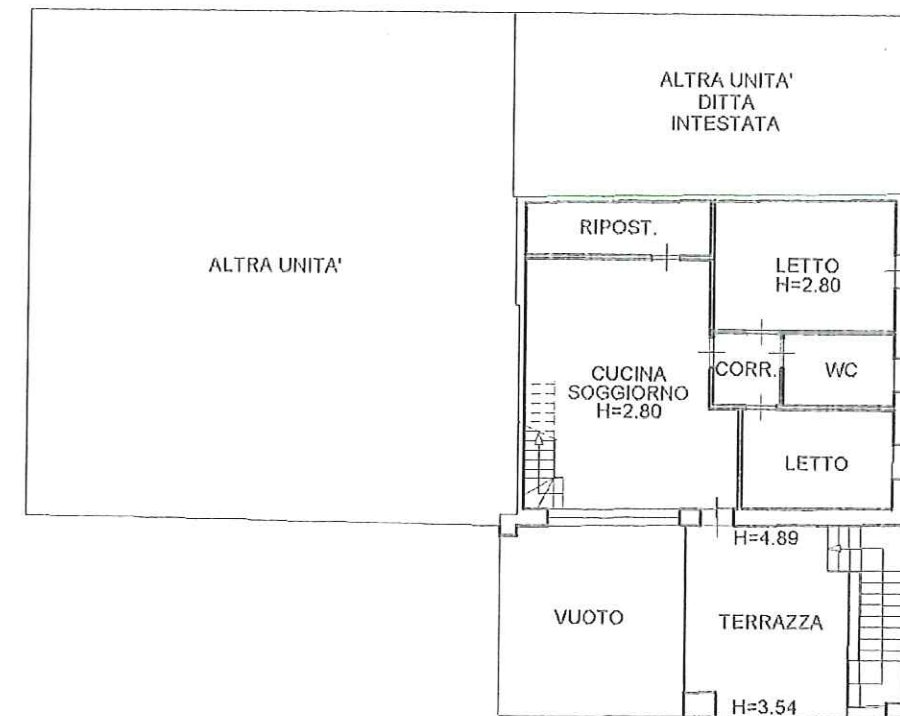



Dino Negrisoli

PIANTA PIANO MANSARDA

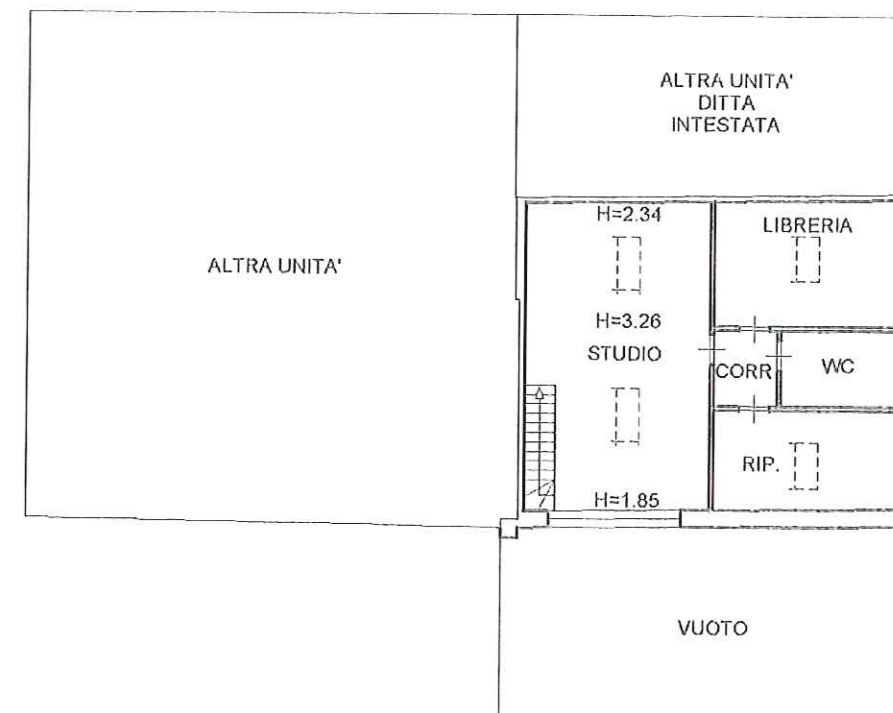


ESTRATTO DI MAPPA

FOGLIO N.23
MAPPALE N. 24
SCALA 1:2000

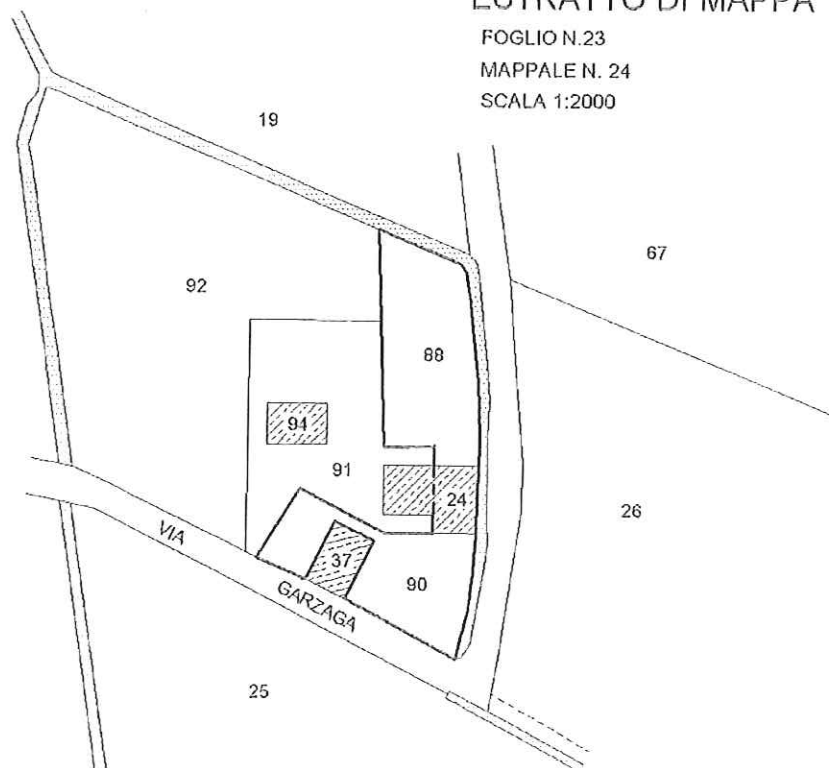
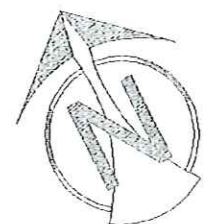


PIANTA PIANO TERRA

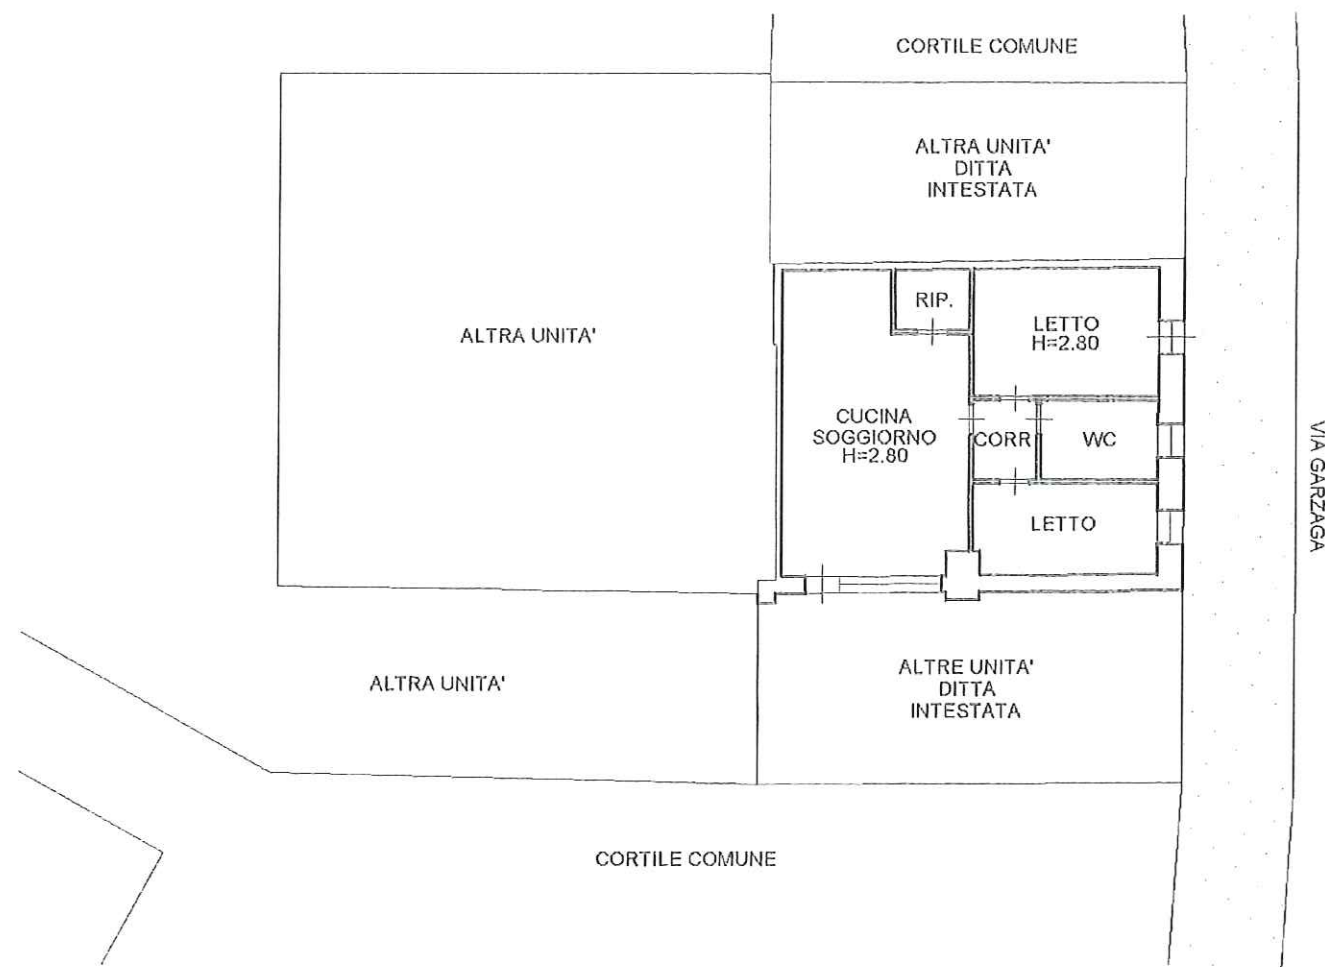


ESTRATTO DI MAPPA


FOGLIO N.23
MAPPALE N. 24
SCALA 1:2000

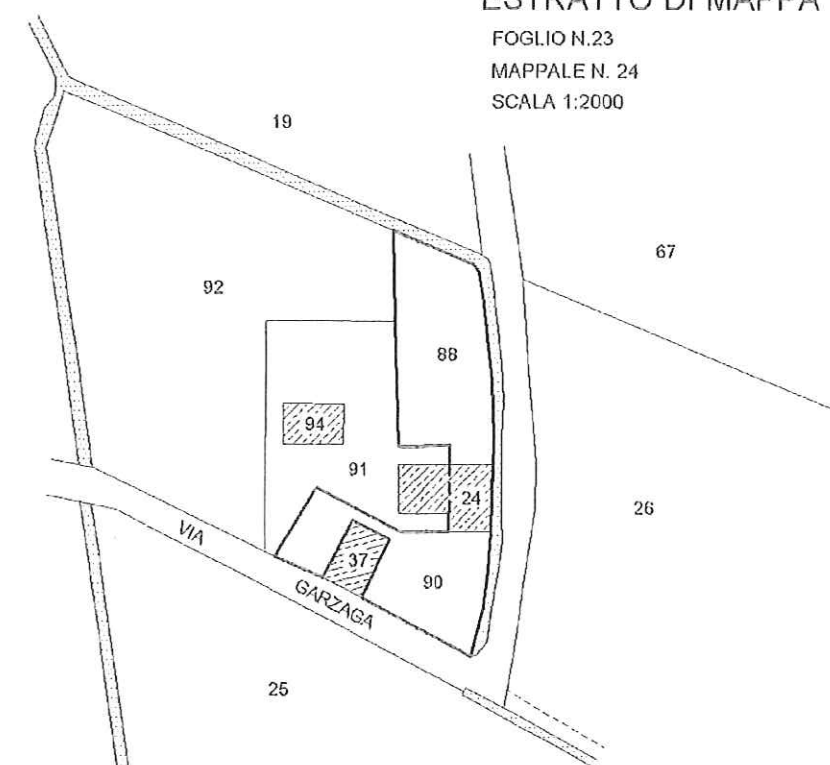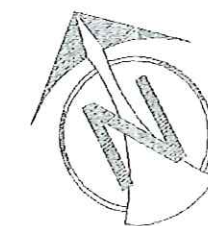


PIANTA PIANO TERRA

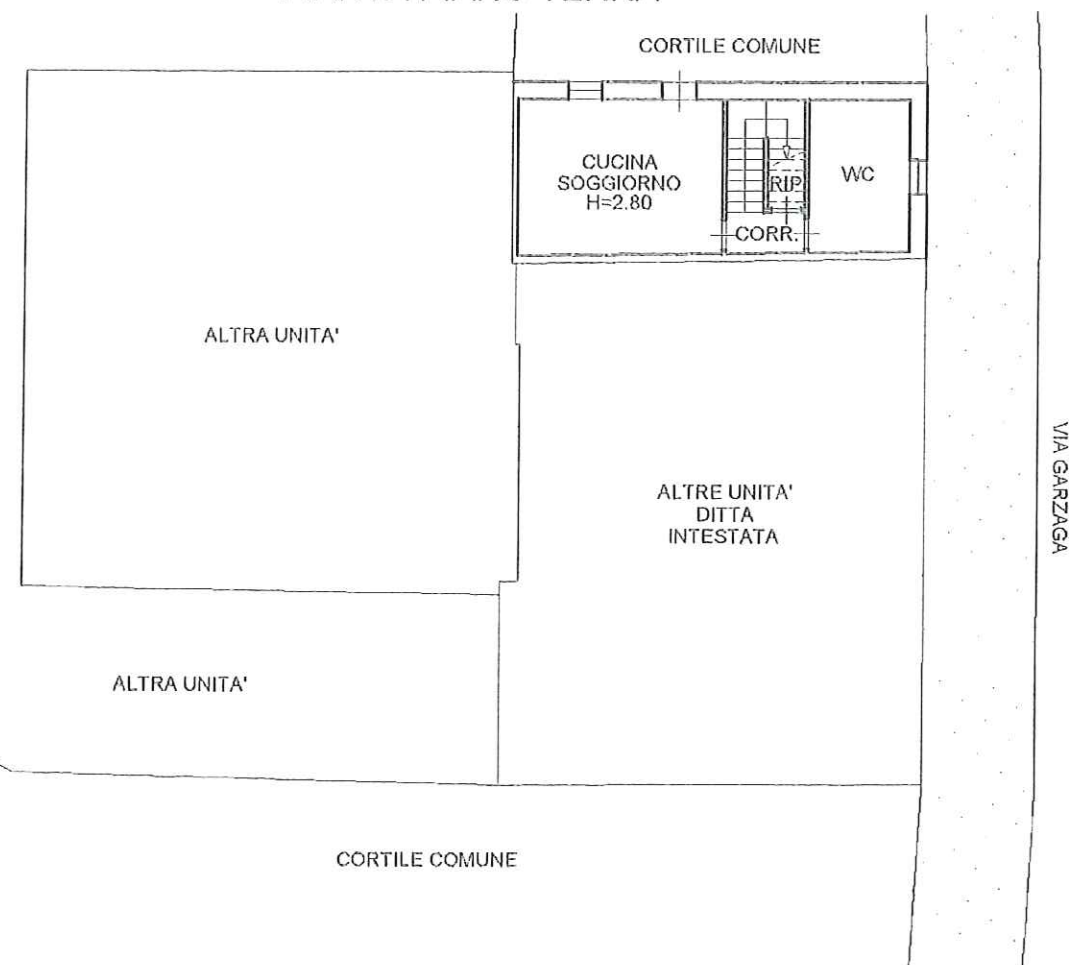

PIANTA PIANO PRIMO


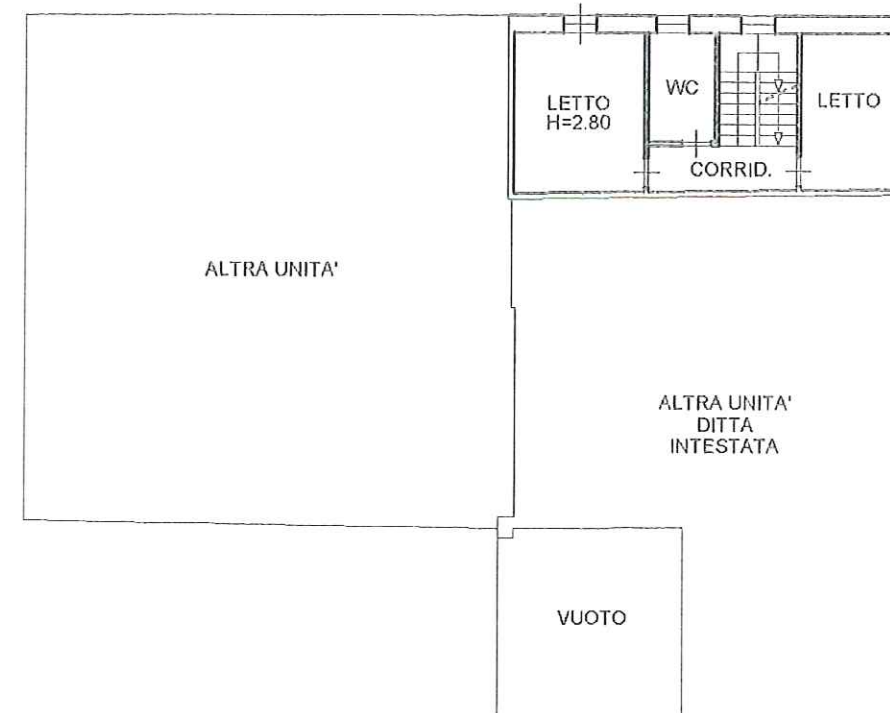


PIANTA PIANO MANSARDA

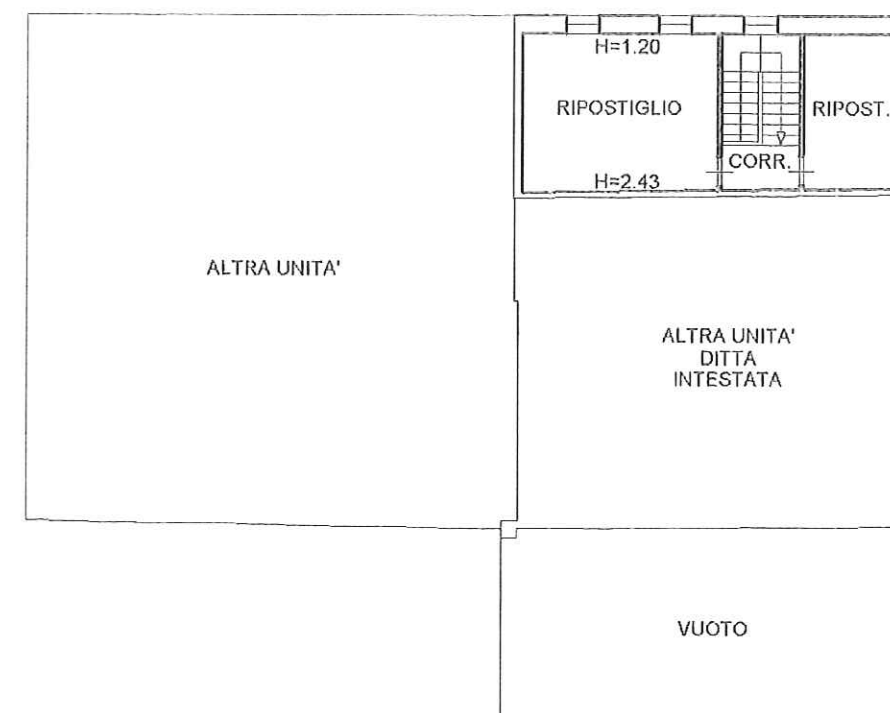

ESTRATTO DI MAPPA

FOGLIO N.23
MAPPALE N. 24
SCALA 1:2000

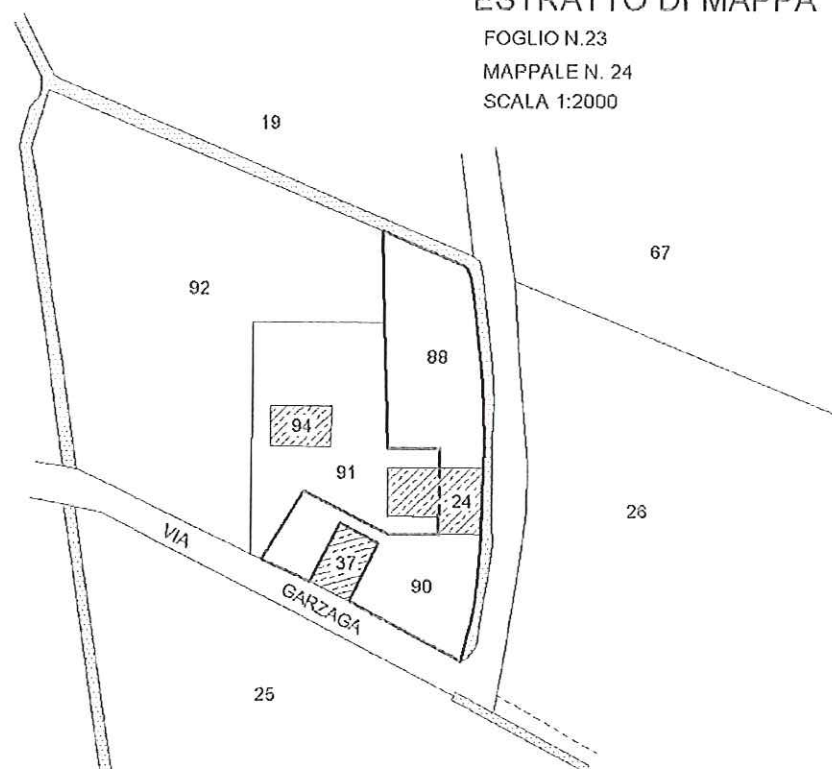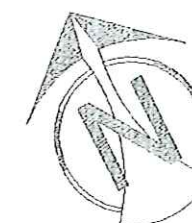

Agenzia del Territorio
CATASTO FABBRICATI
Ufficio provinciale di
Mantova

Dichiarazione protocollo n. _____ del _____
Planimetria di u.i.u. in Comune di Ceresara
Via Garzaga _____ civ. SNC

Identificativi Catastali:
Sezione:
Foglio: 23
Particella: 24
Subalterno: 308


Compilata da:
Negrisoli Dino
Iscritto all'albo:
Ingegneri
Prov. Mantova

N. 454

Scheda n.1



Scala 1:200

PIANTA PIANO TERRA

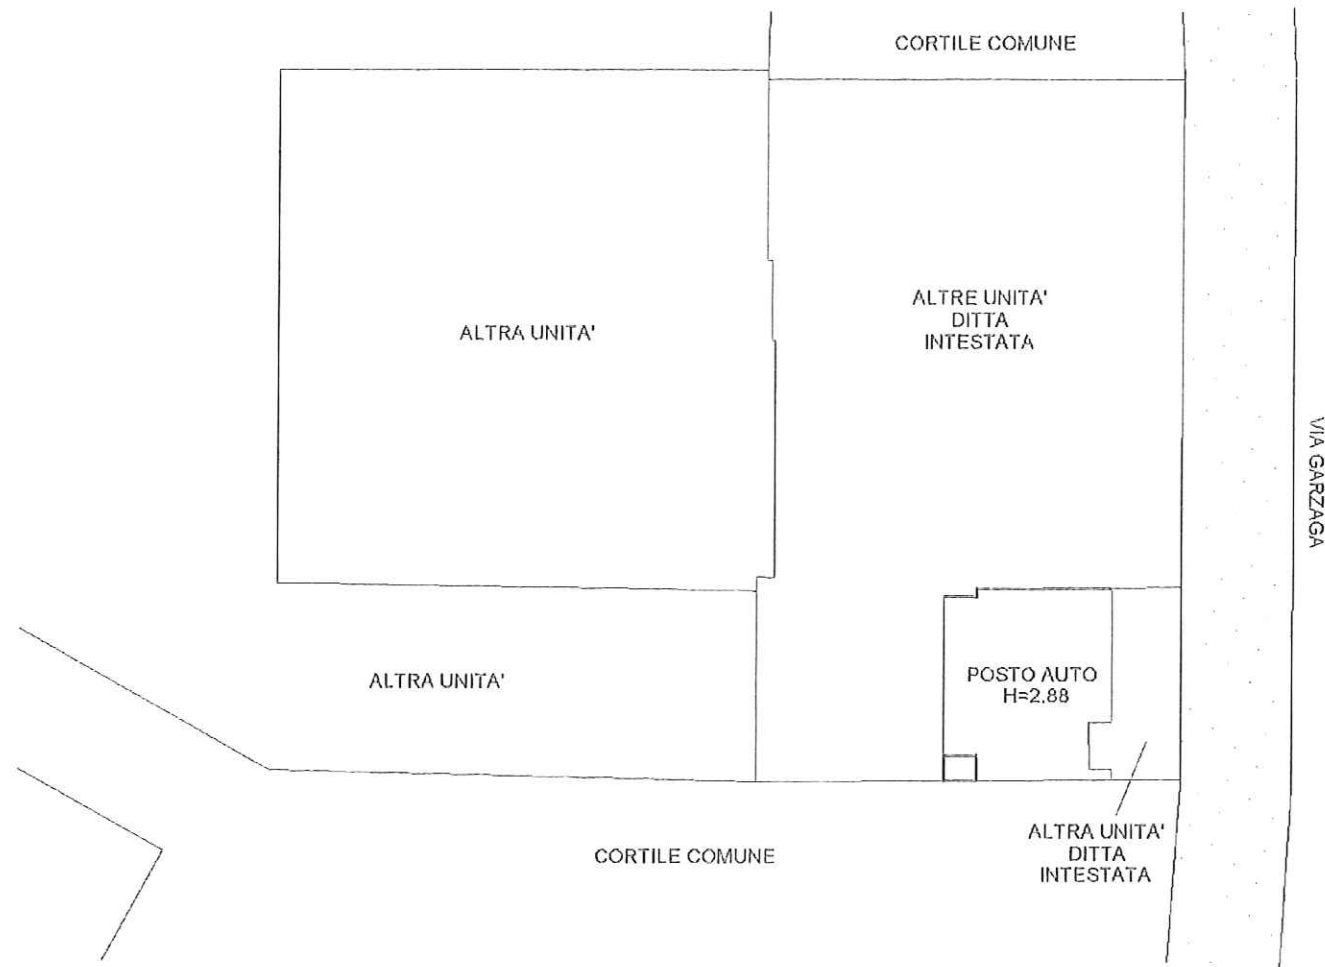


ESTRATTO DI MAPPA

FOGLIO N.23
MAPPALE N. 24
SCALA 1:2000

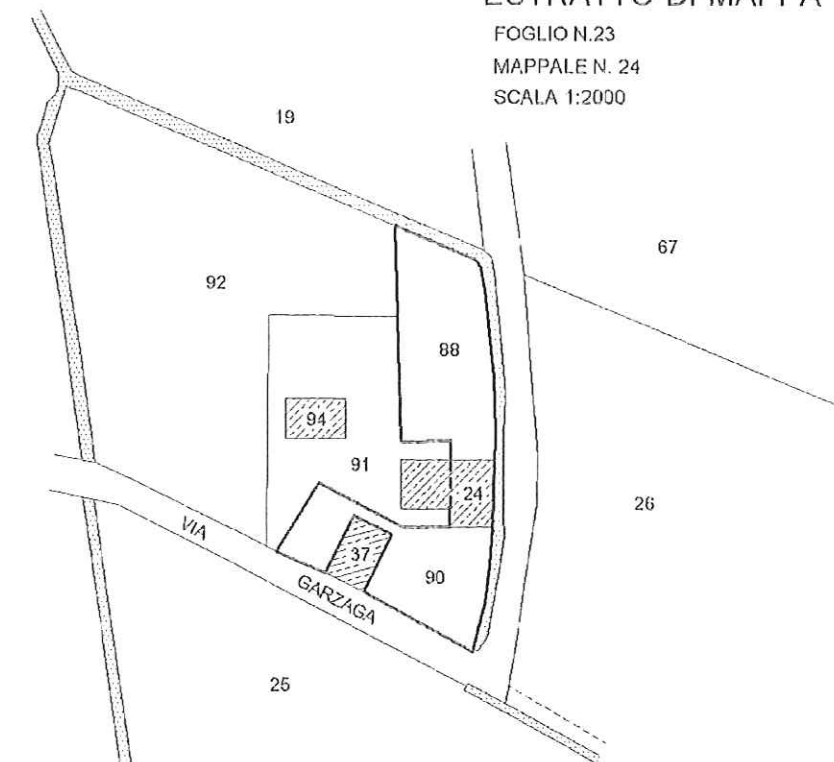
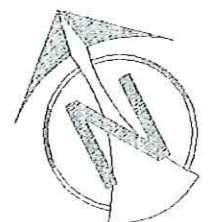


PIANTA PIANO TERRA

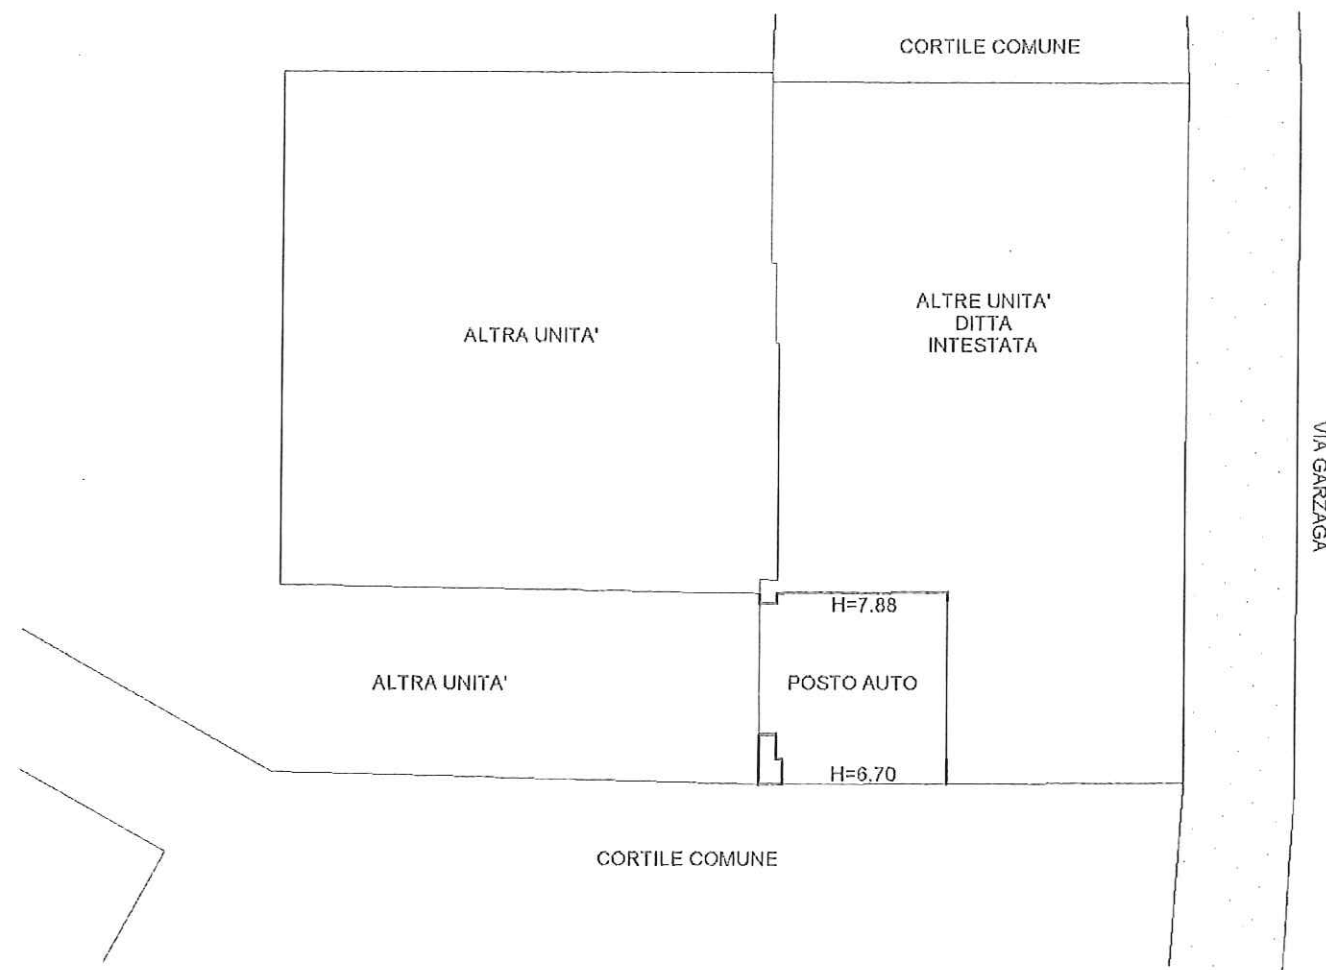

ESTRATTO DI MAPPA

FOGLIO N.23
MAPPALE N. 24
SCALA 1:2000

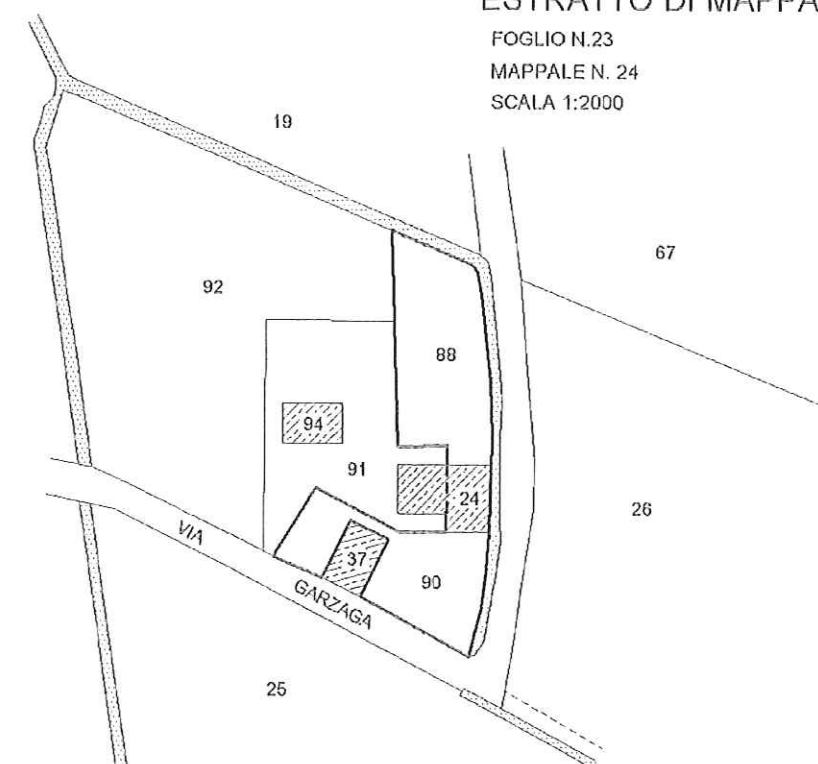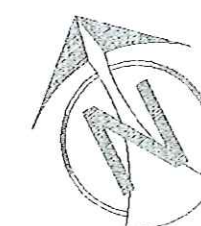



agenzia del
Territorio

Ufficio Provinciale di MANTOVA Ricevuta di Avvenuta Denuncia di Variazione

Data: 28/03/2008

Ora: 10.45.19

pag: 1 di 2

Catasto Fabbricati

Protocollo n.: MN0044429	Comune di CERESARA (Codice :C6AW)
Codice di Riscontro: 0004287XP	Unità a destinazione ordinaria n.: 5 Unità a dest.speciale e particolare n.: - Beni Comuni non Censibili n.: 2
	Unità in variazione n.: - Unità in costituzione n.: 7 Unità in soppressione n.: 1
	Motivo della variazione : DIVISIONE,DIVERSA DISTRIBUZIONE SPAZI INTERNI,RISTRUTTURAZIONE

UNITA' IMMOBILIARI

Identificativo catastale					Dati di classamento proposti							
Prog.	Op.	Sez.UR.	Foglio	Numero	Sub.	Ubicazione	ZC	Cat.	Cl.	Cons.	Sup.Cat.	Rendita
1	S		23	24	302							
			23	88								
			23	90								
2	C		23	24	304	via garzaga n.SNC, p.T-1, 2	U	A02	2	5,5	146	298,25
3	C		23	24	305	via garzaga n.SNC, p.T	U	A02	2	4,5	96	244,03
4	C		23	24	306	via garzaga n.SNC, p.T-1, 2	U	A02	3	8	195	516,46
5	C		23	24	307	via garzaga n.SNC, p.T	U	C06	1	25	25	45,19
6	C		23	24	308	via garzaga n.SNC, p.T	U	C06	1	21	22	37,96
7	C		23	88	1	via garzaga n.SNC, p.T		00				



Ufficio Provinciale di MANTOVA
Ricevuta di Avvenuta Denuncia di Variazione

Data: 28/03/2008
Ora: 10.45.19
pag: 2 di 2

agenzia del
Territorio

Catasto Fabbricati

Comune di CERESARA (Codice :C6AW)	
Protocollo n.: MN0044429	Unità a destinazione ordinaria n.: 5
Codice di Riscontro: 0004287XP	Unità a dest.speciale e particolare n.: - Beni Comuni non Censibili n.: 2
Motivo della variazione : DIVISIONE,DIVERSA DISTRIBUZIONE SPAZI INTERNI,RISTRUTTURAZIONE	
Unità in variazione n.: - Unità in costituzione n.: 7 Unità in soppressione n.: 1	

Prog.	Op.	Sez.UR.	Foglio	Numero	Sub.	Ubicazione	ZC	Cat.	Cl.	Cons.	Sup.Cat.	Rendita
8	C		23	90	1	via garzaga n.SNC, p.T		00				

Riservato all'Ufficio

Ricevuta n.: 000007245/2008

Importo della liquidazione: Euro 250

Data 28/03/2008

Protocollo n.: MN0044429

L'incaricato



IL TECNICO
(Sergio PALIRIA/R)