




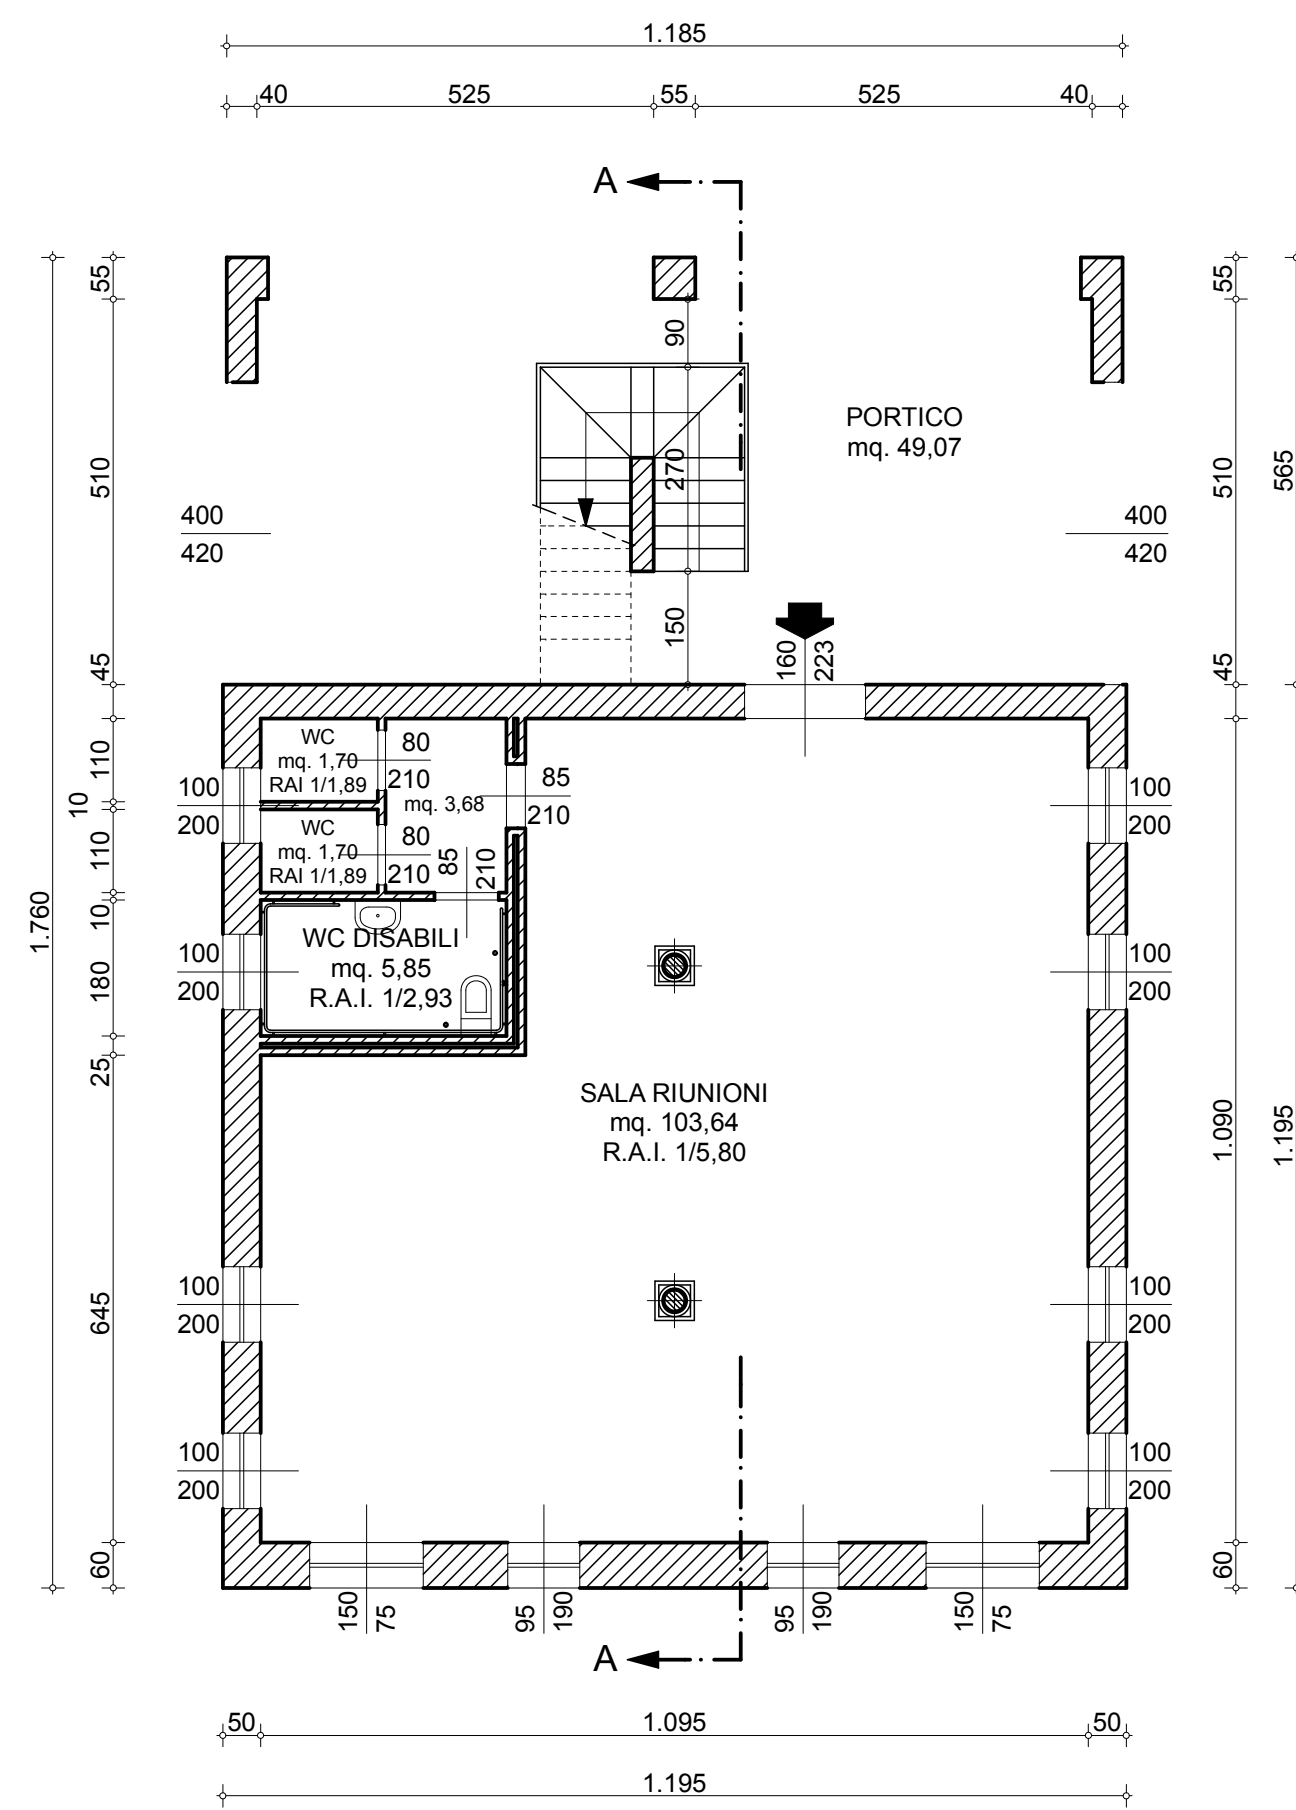


PIANTA PIANO TERRA

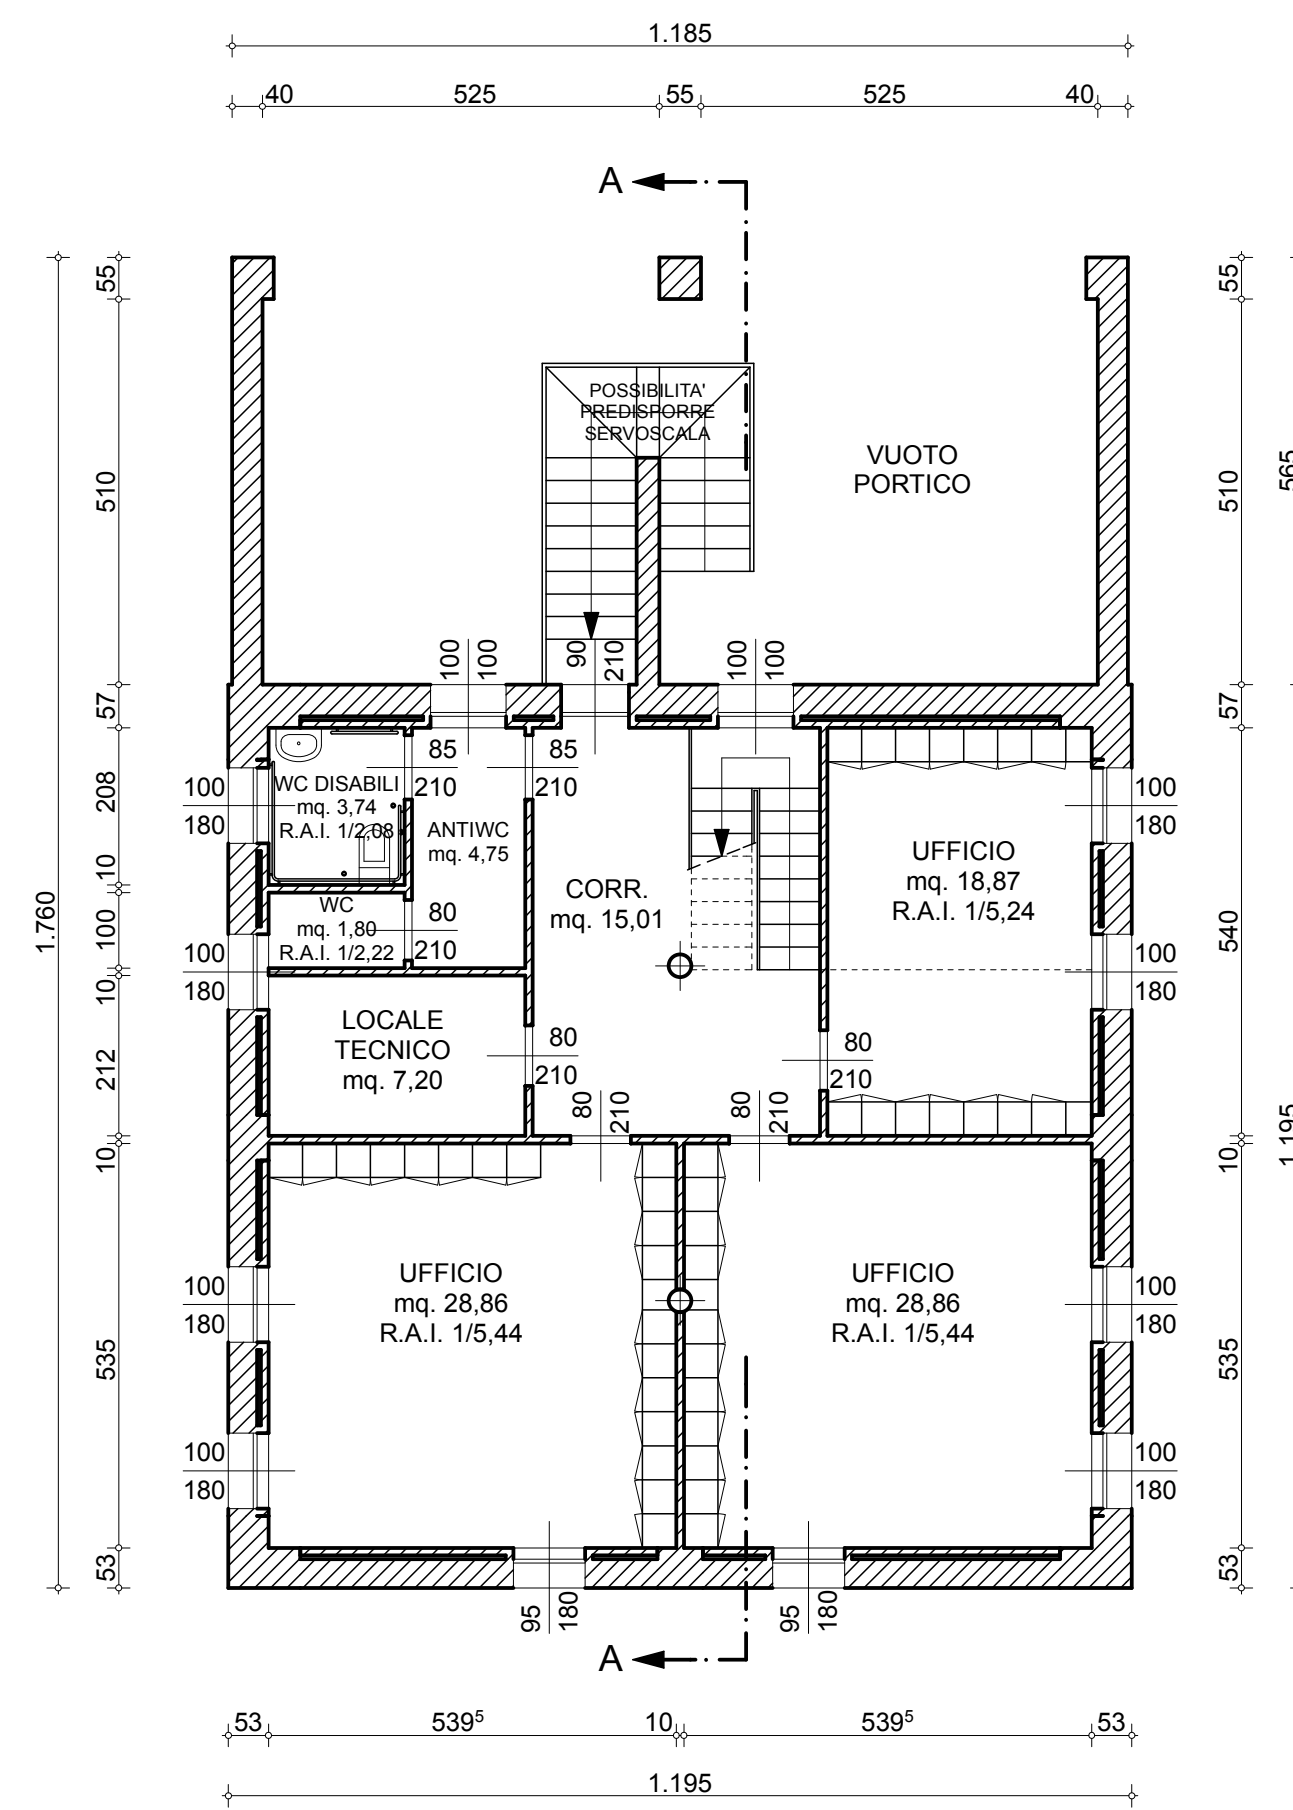


PIANTA PIANO PRIMO

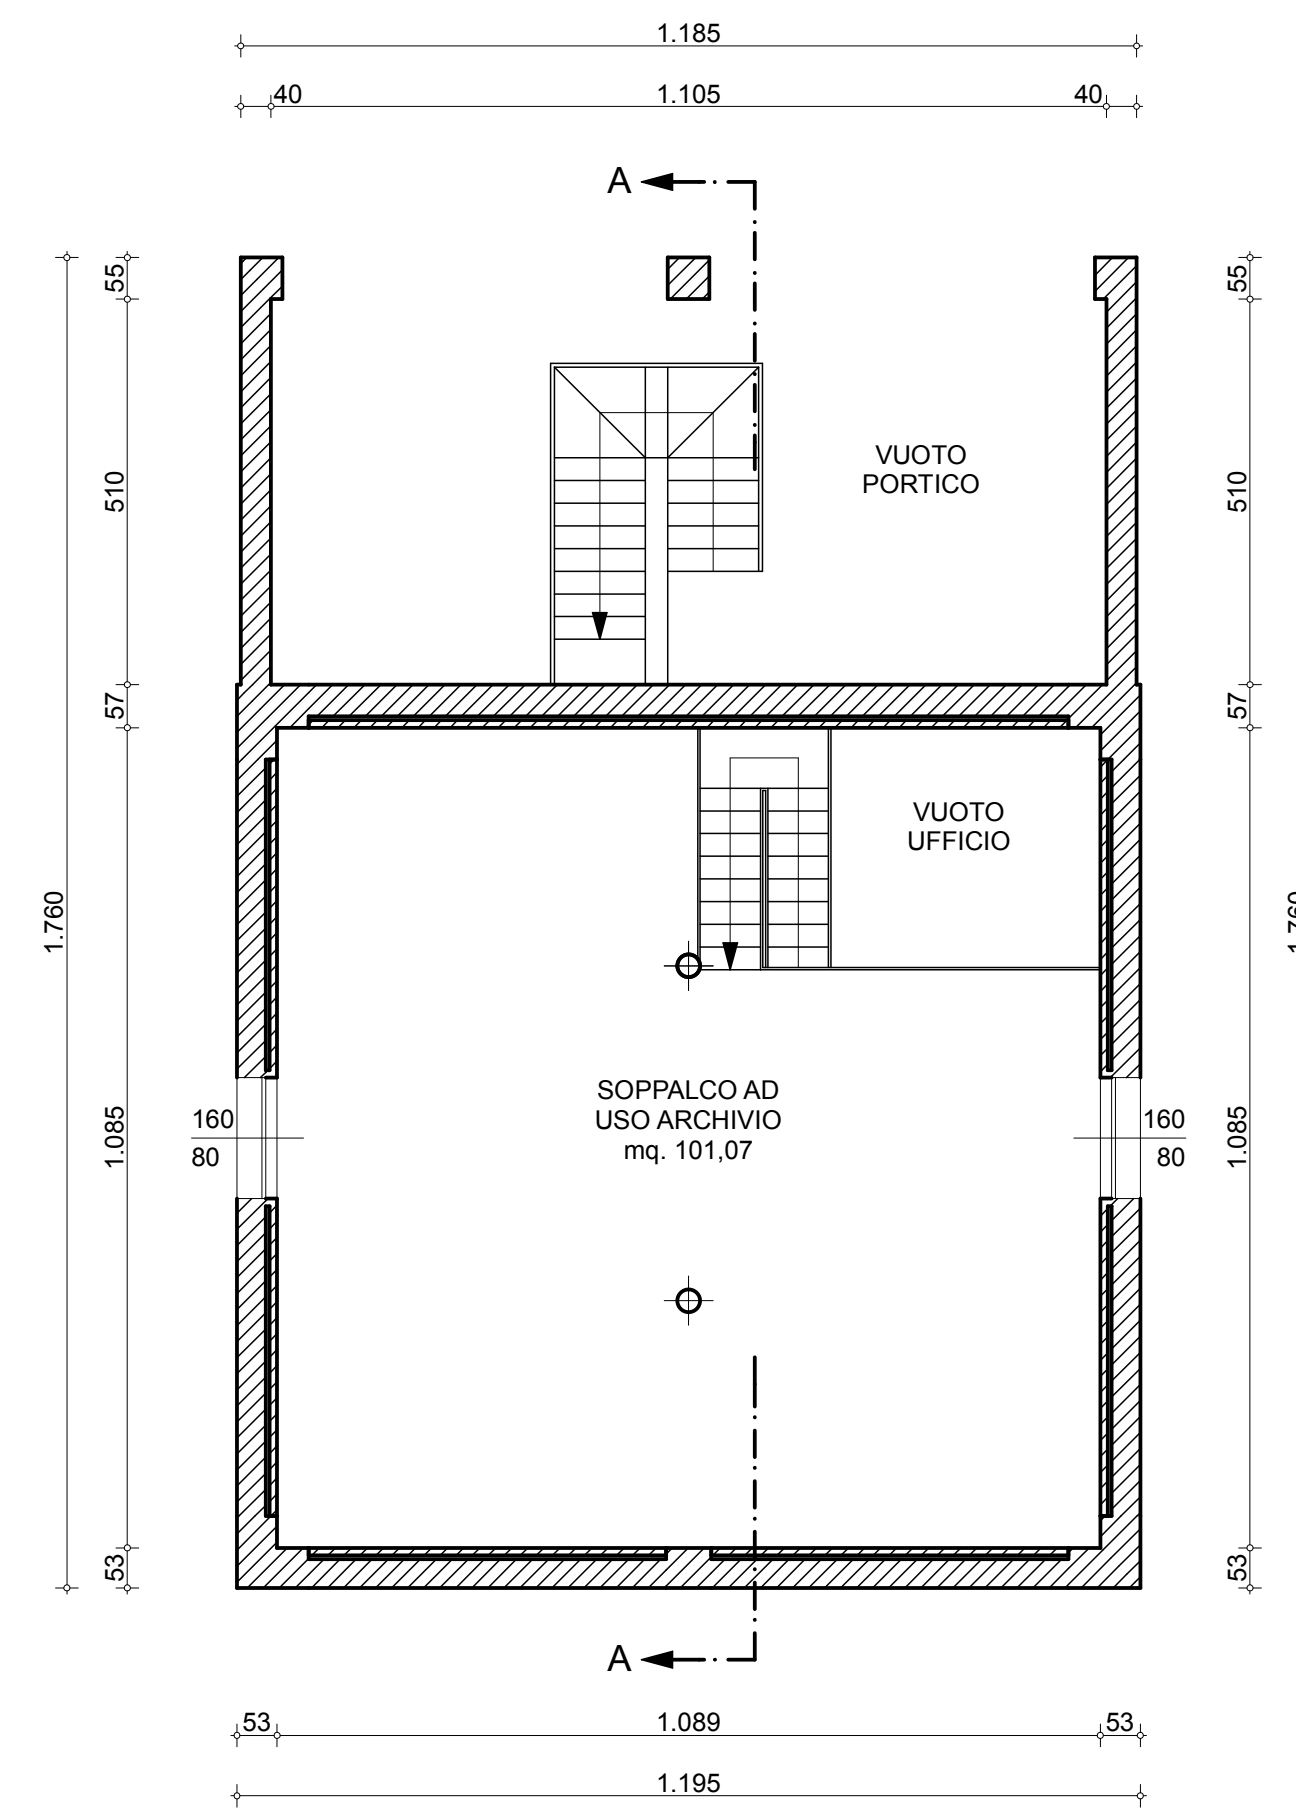


PIANTA PIANO SOPPALCO

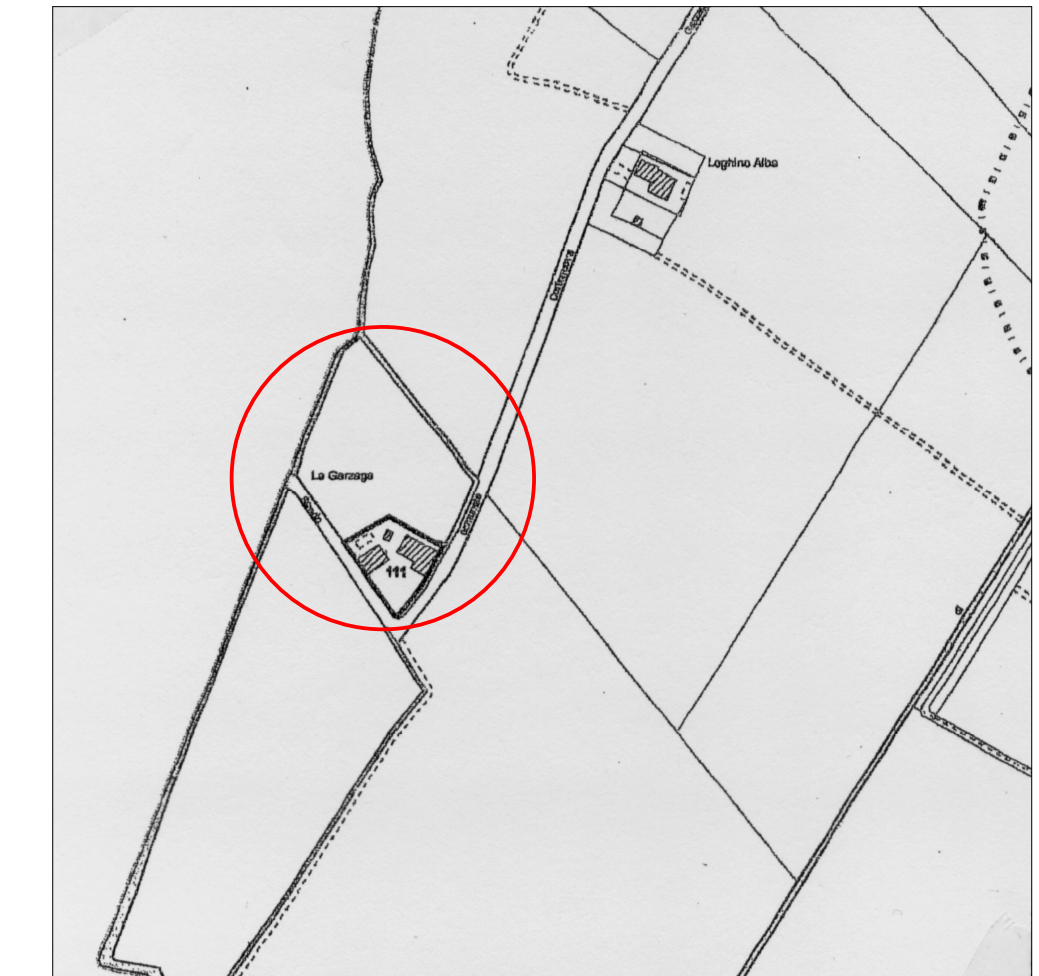


Estratto P.R.G. (scala 1/5000)

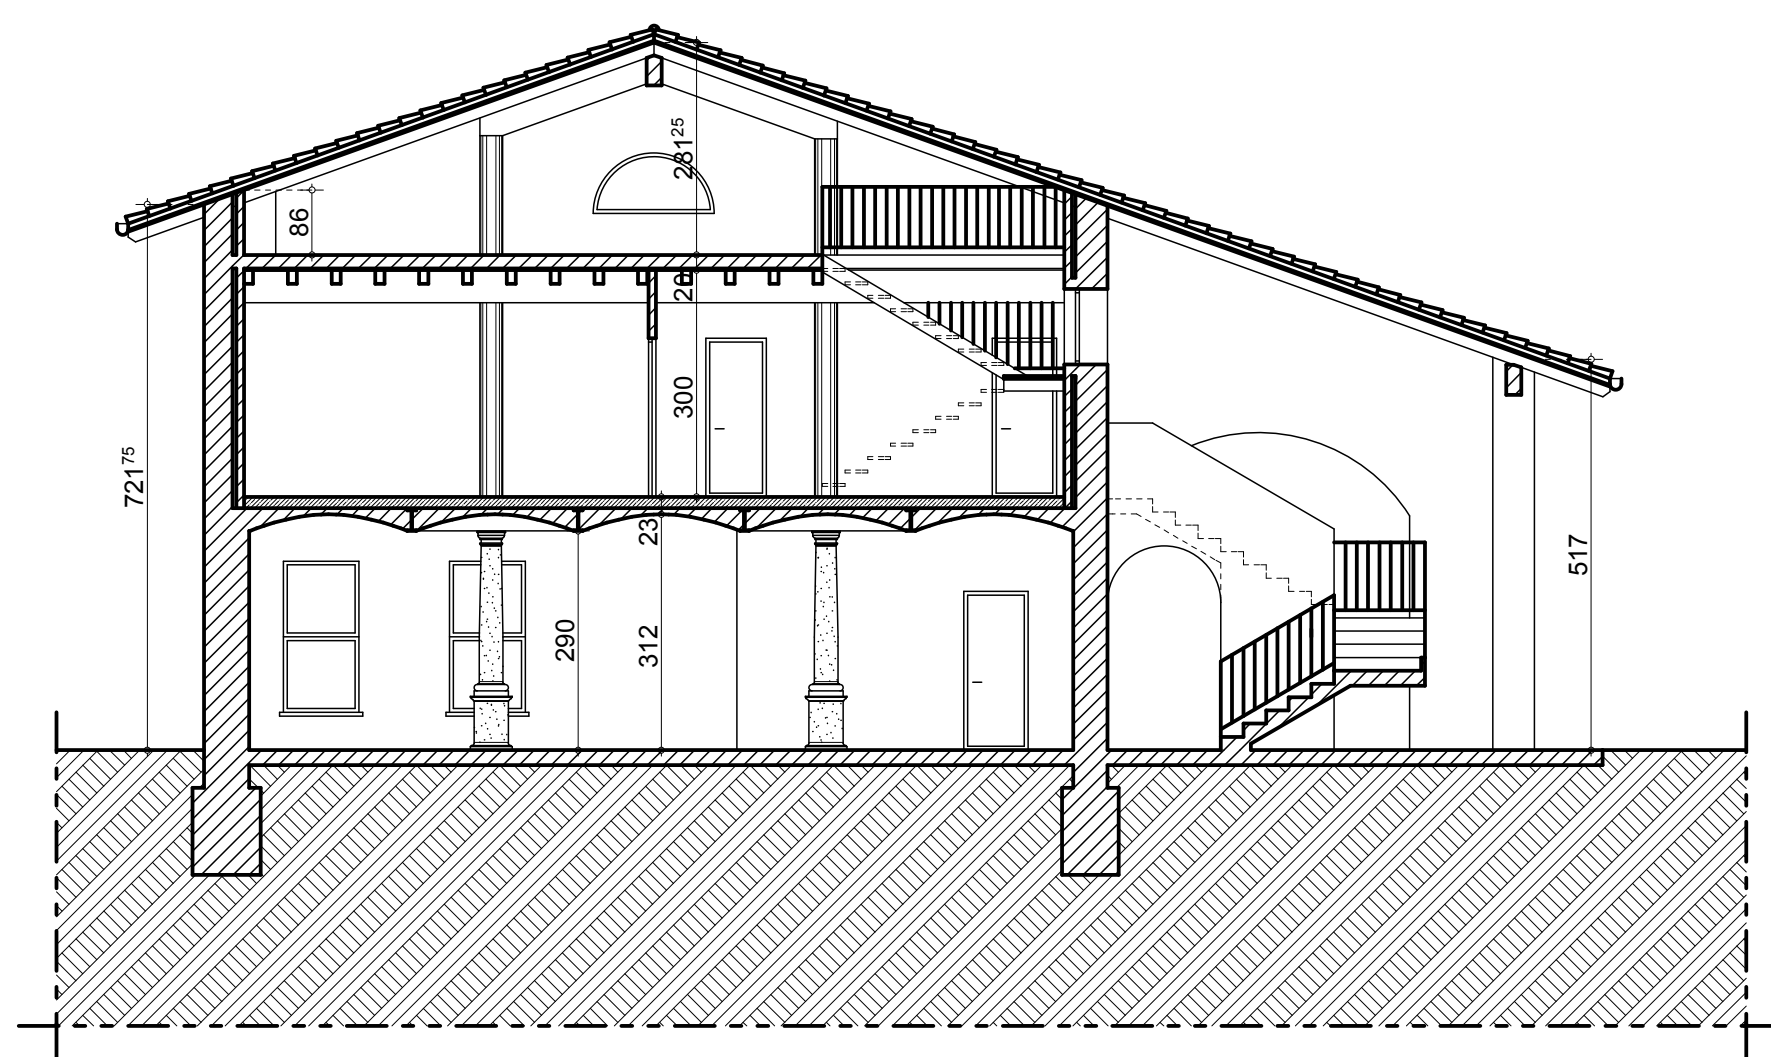


SEZIONE A-A

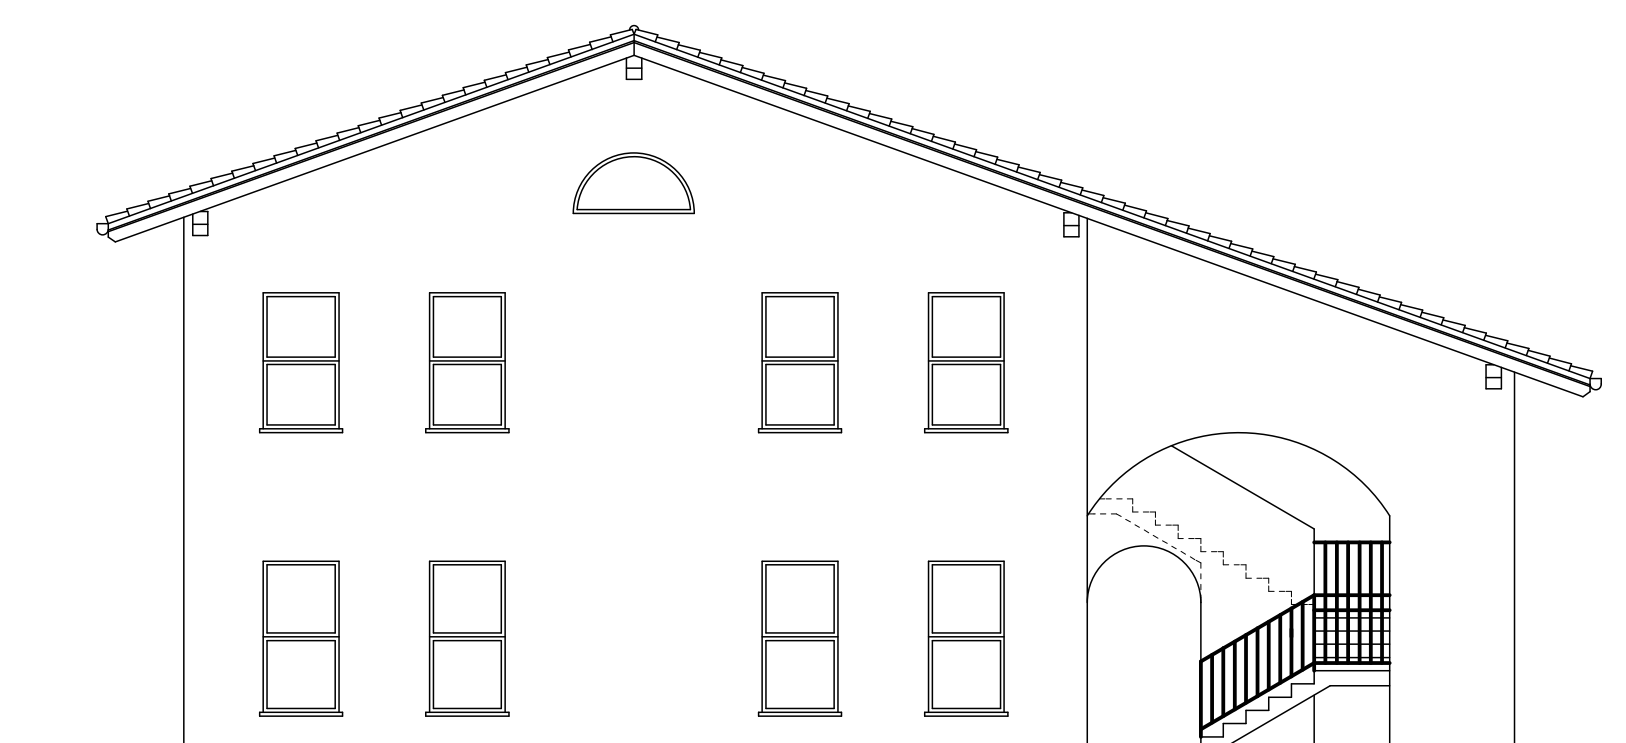


PROSPETTO SUD

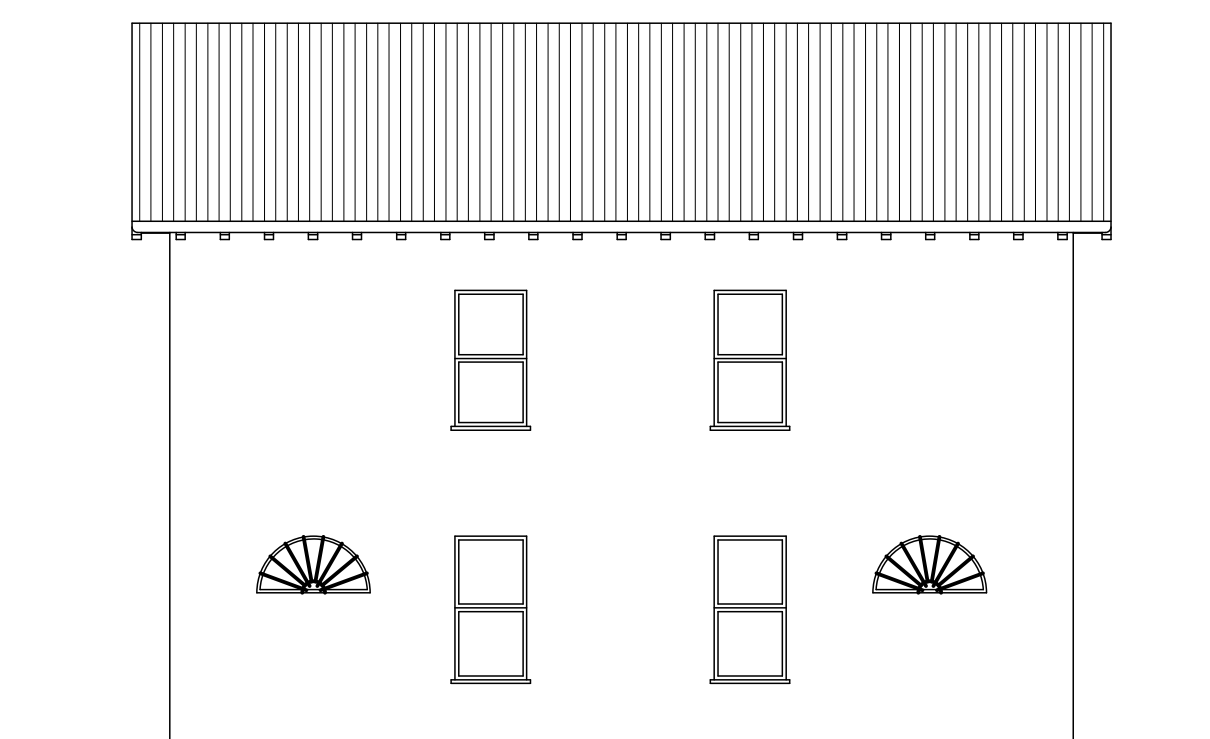


PROSPETTO OVEST

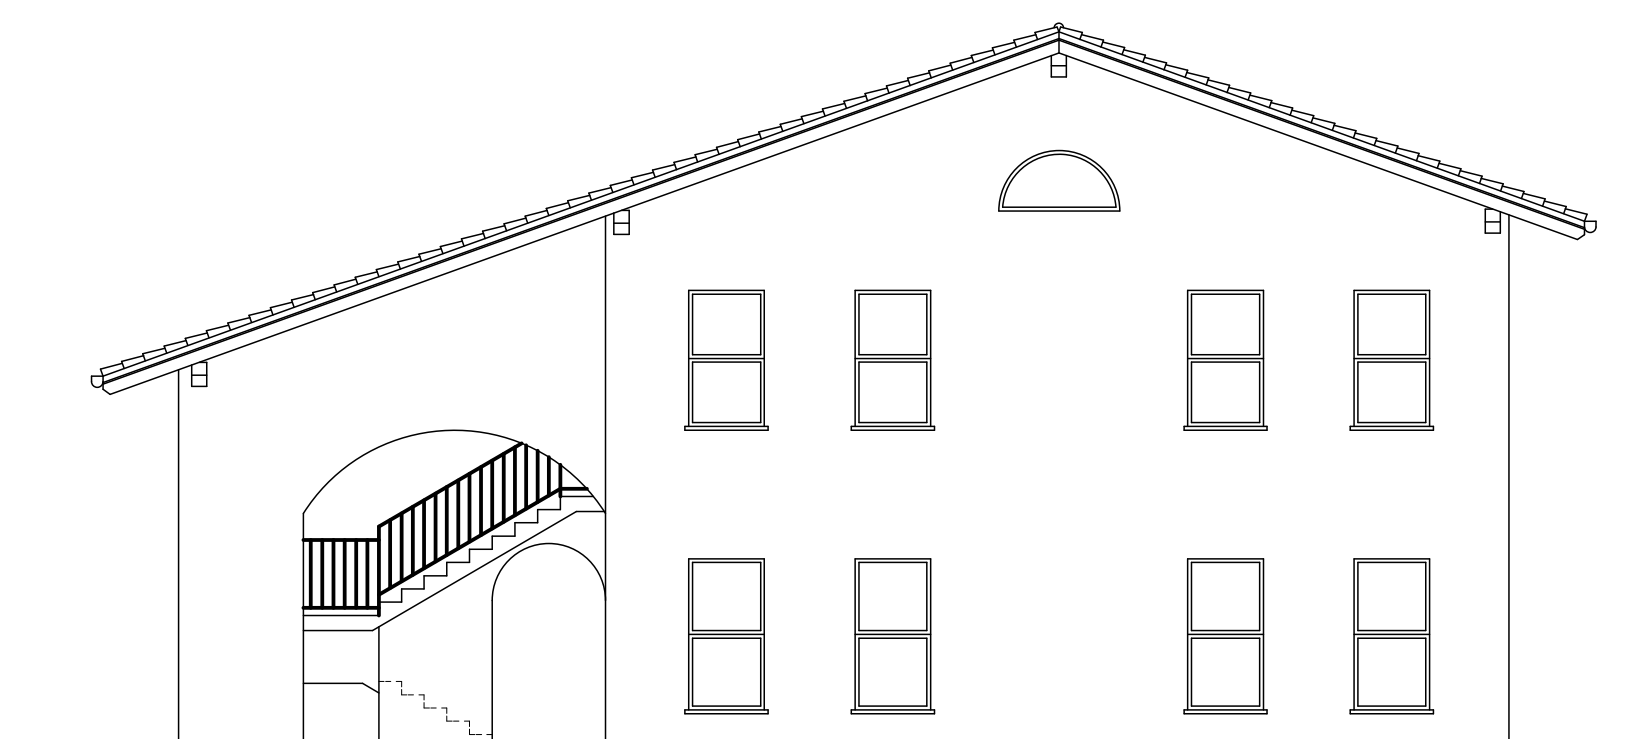

PROSPETTO NORD

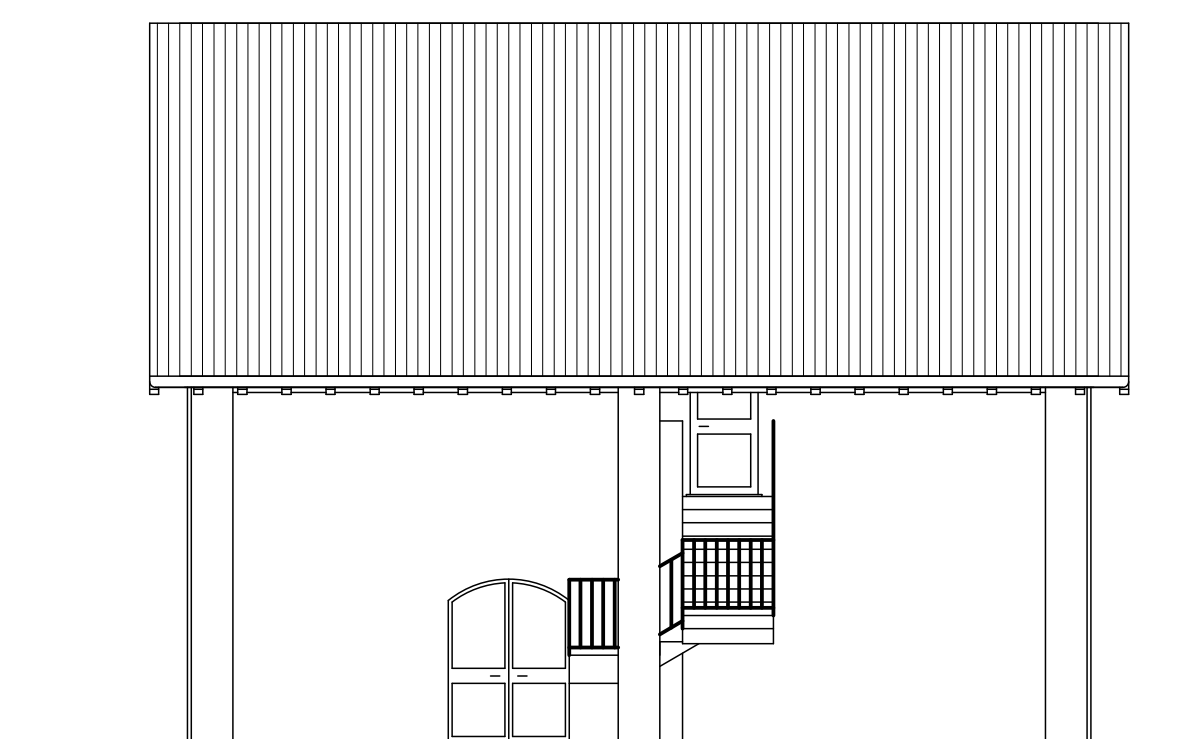

PROSPETTO EST

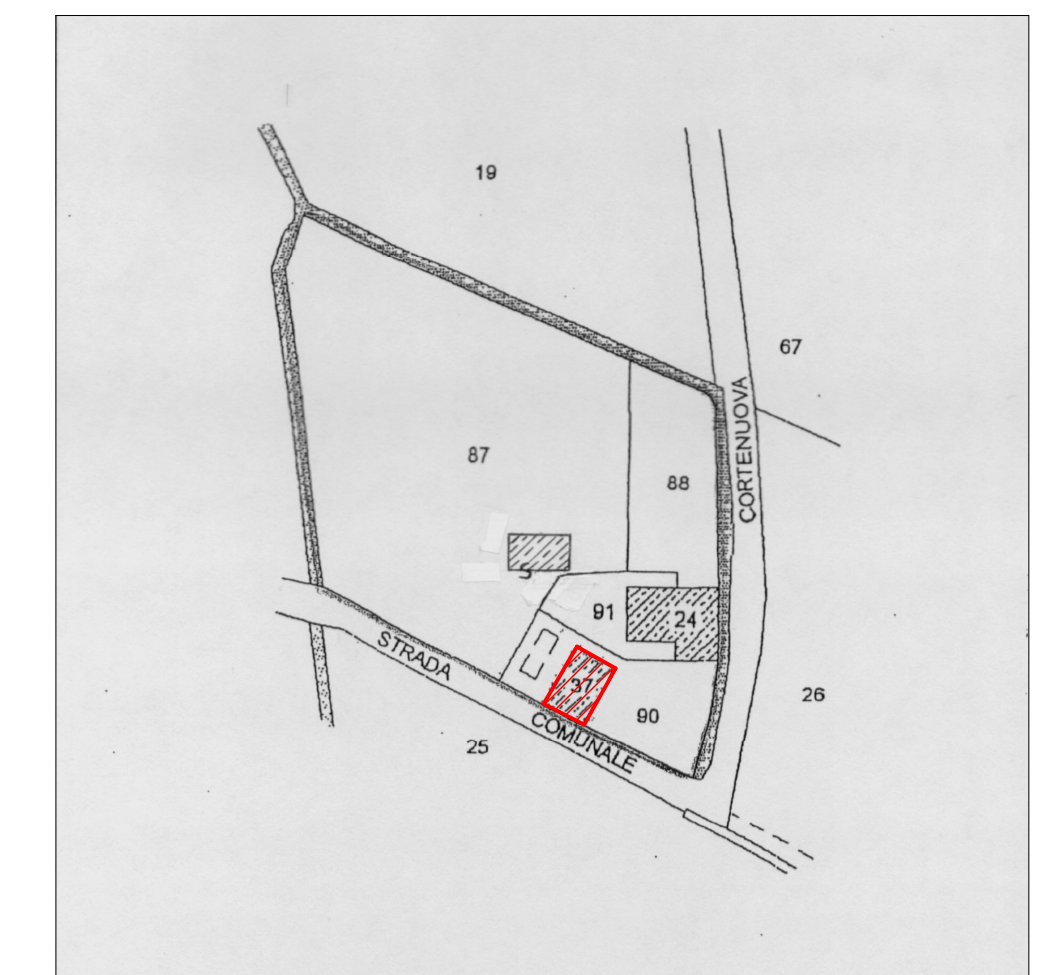

Comune di Ceresara (MN)
Estratto di mappa
Fog. 23 mapp. 37-90 (scala 1/2000)