




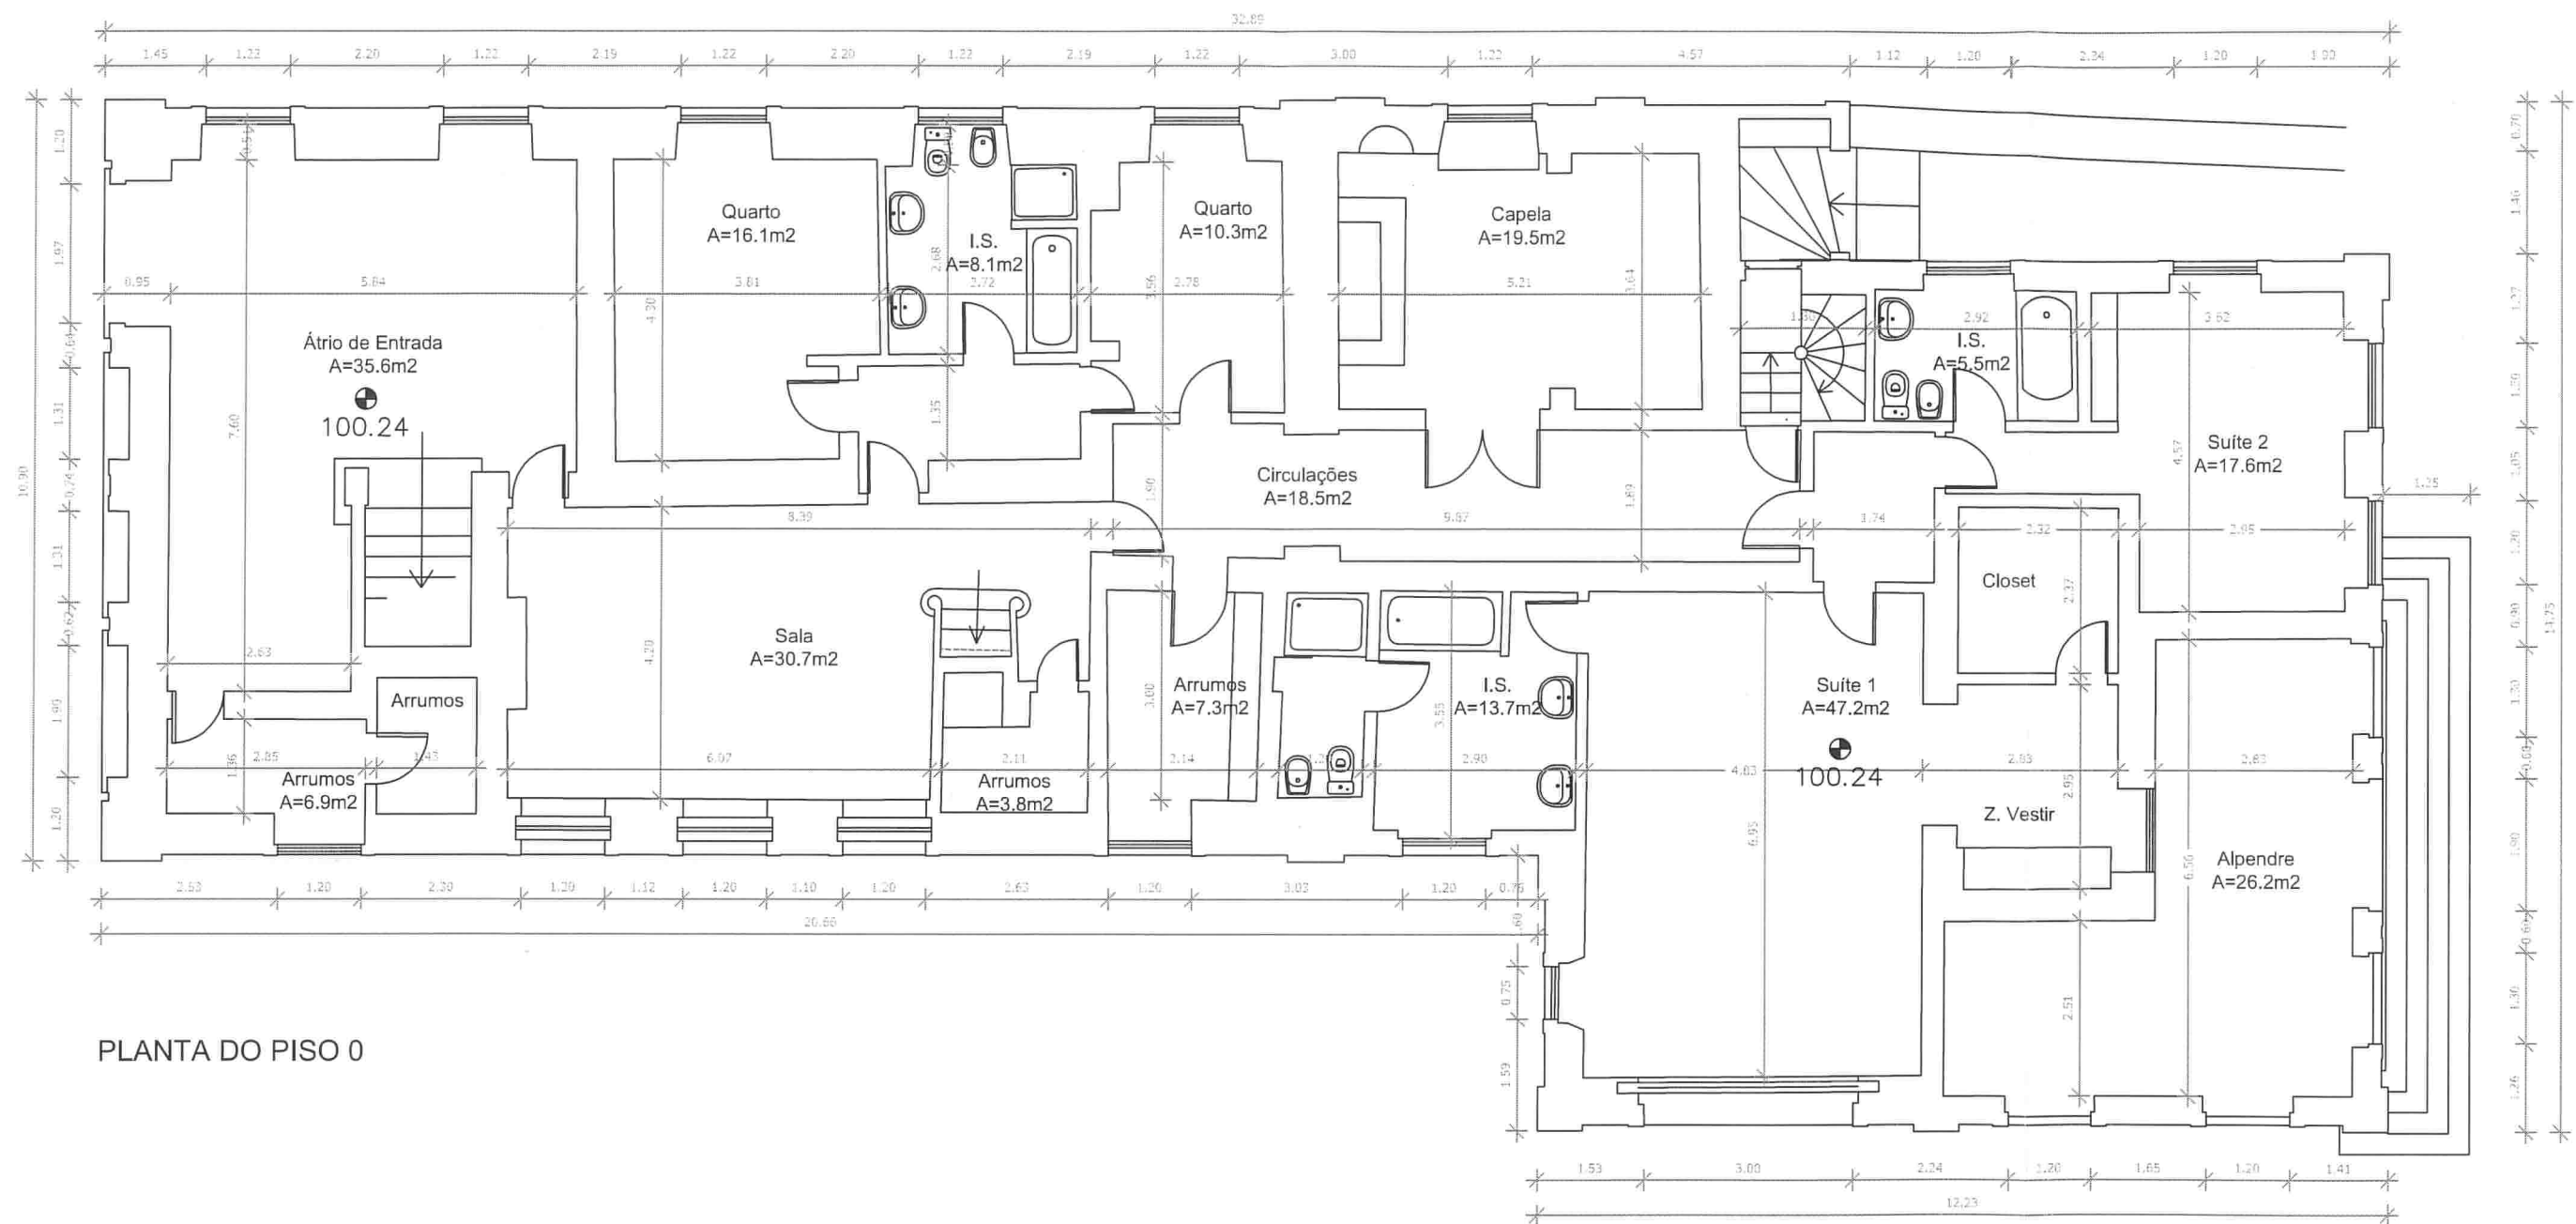


Fracção A - Piso 0
 Planta Simplificada - Arquitectura
 Espaço Lumiar
 Quinta São Sebastião - Edifício I

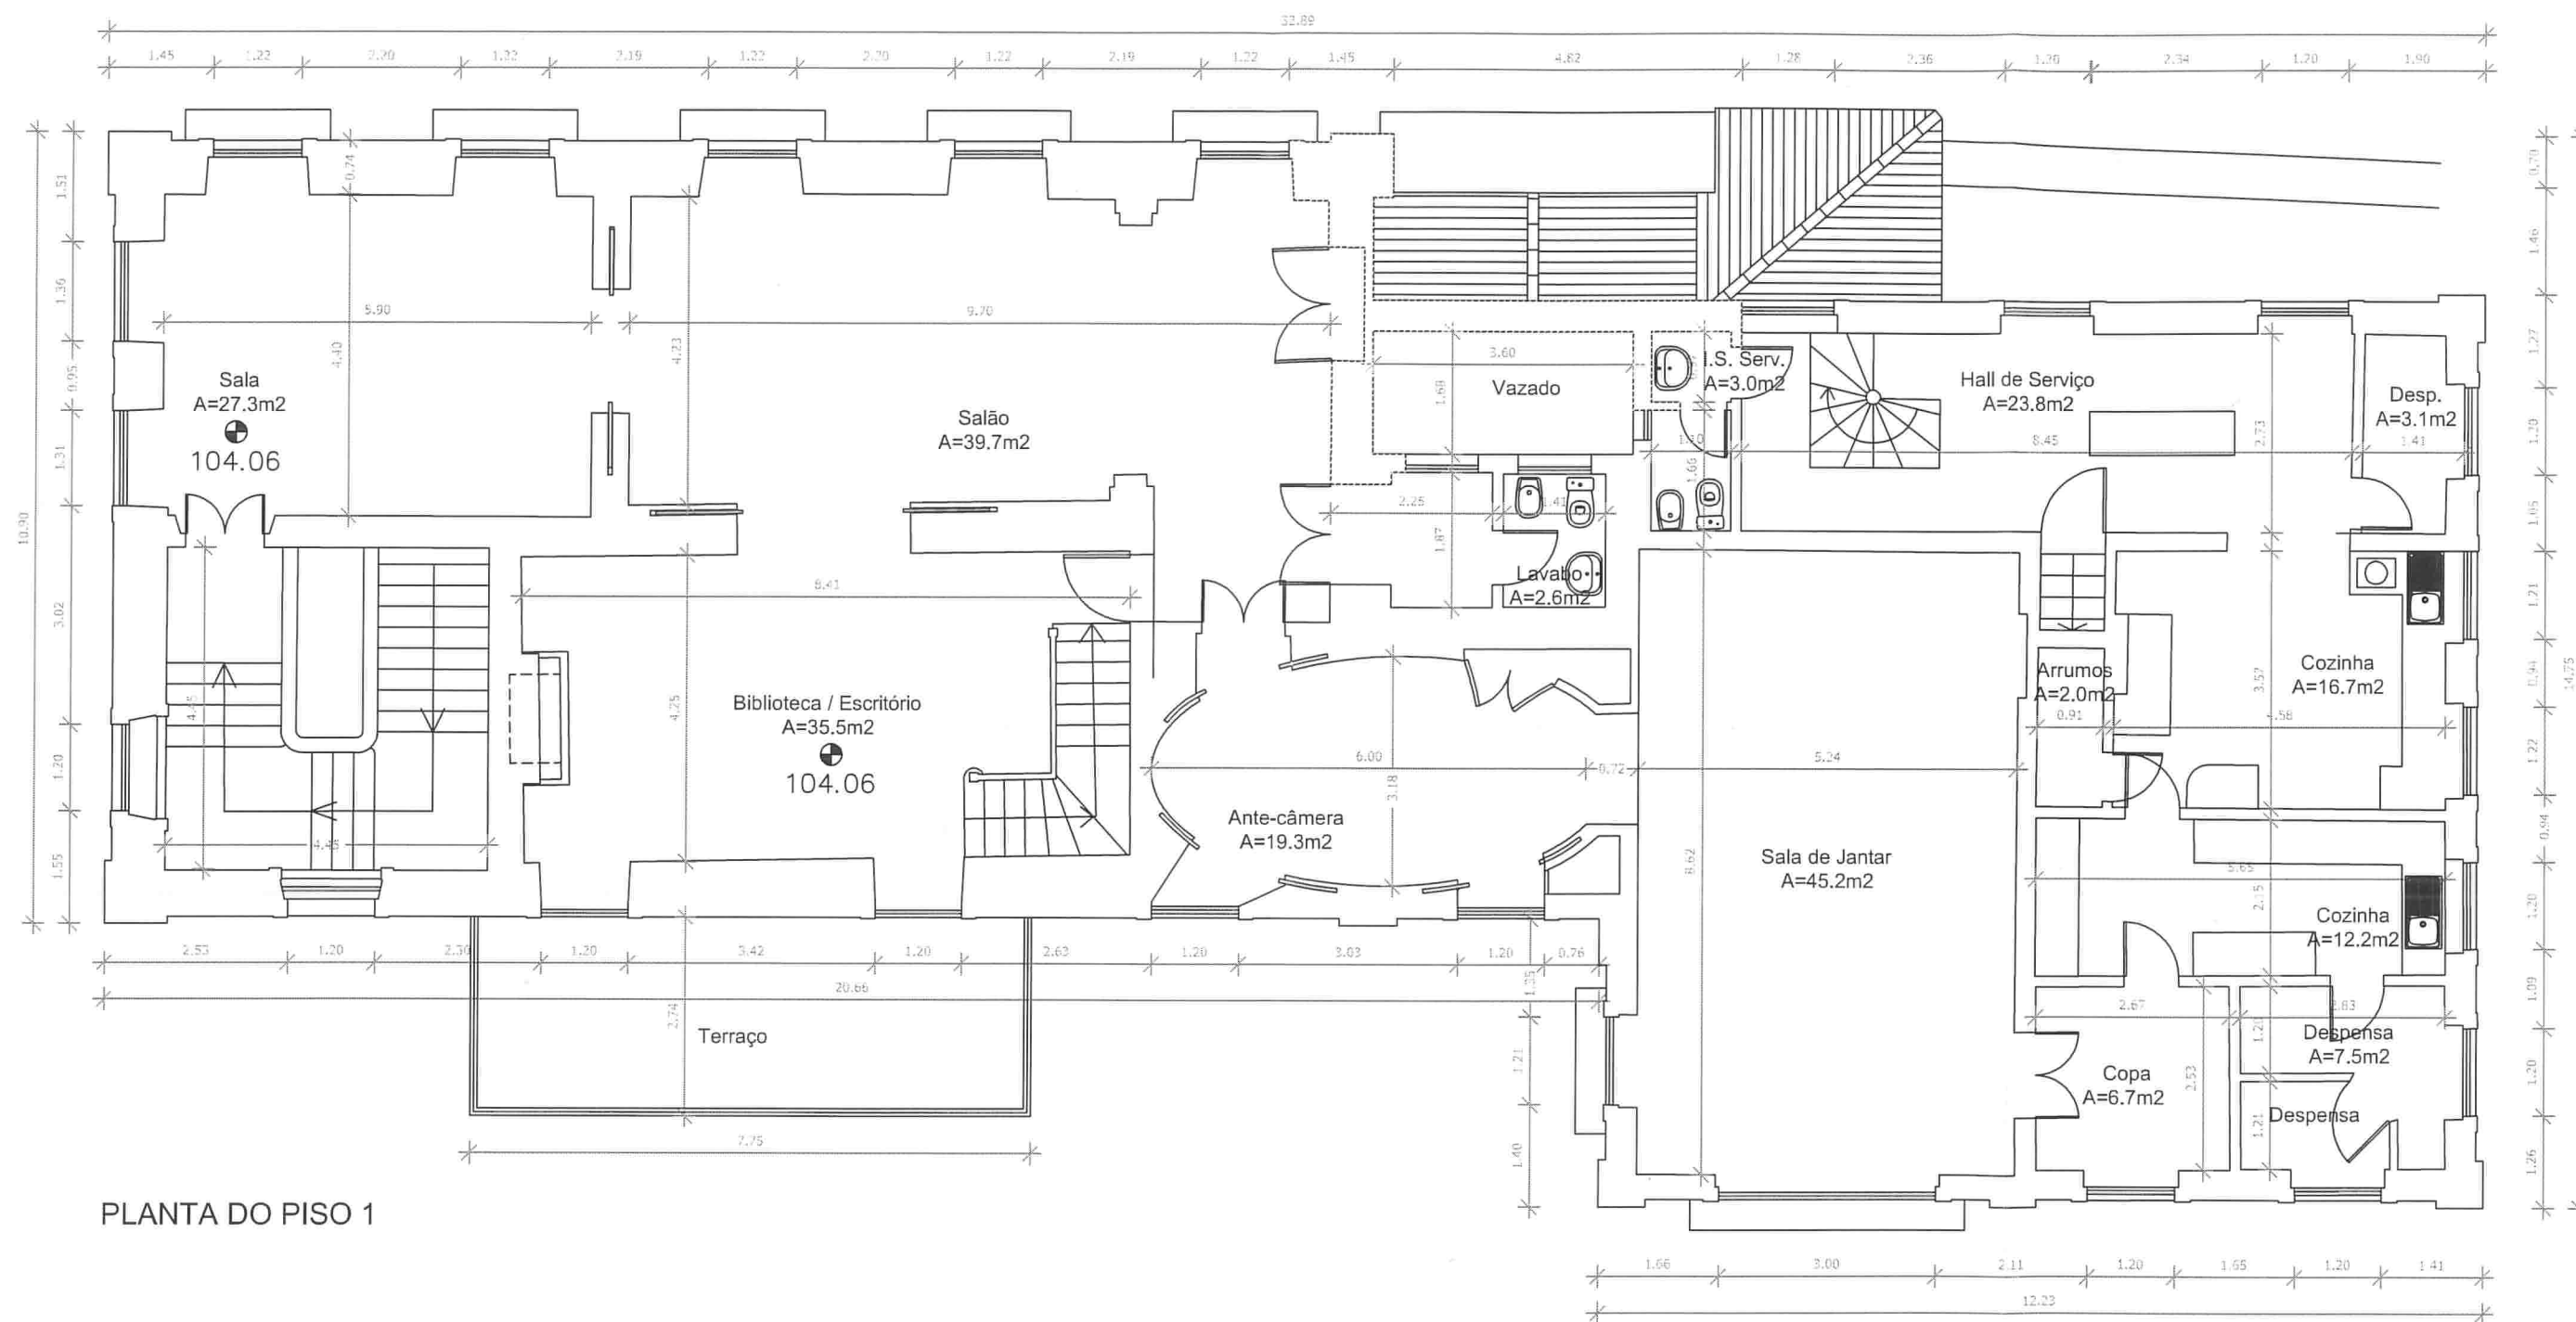

Fracção A - Piso 1
Planta Simplificada - Arquitectura
Espaço Lumiar
Quinta São Sebastião - Edifício I

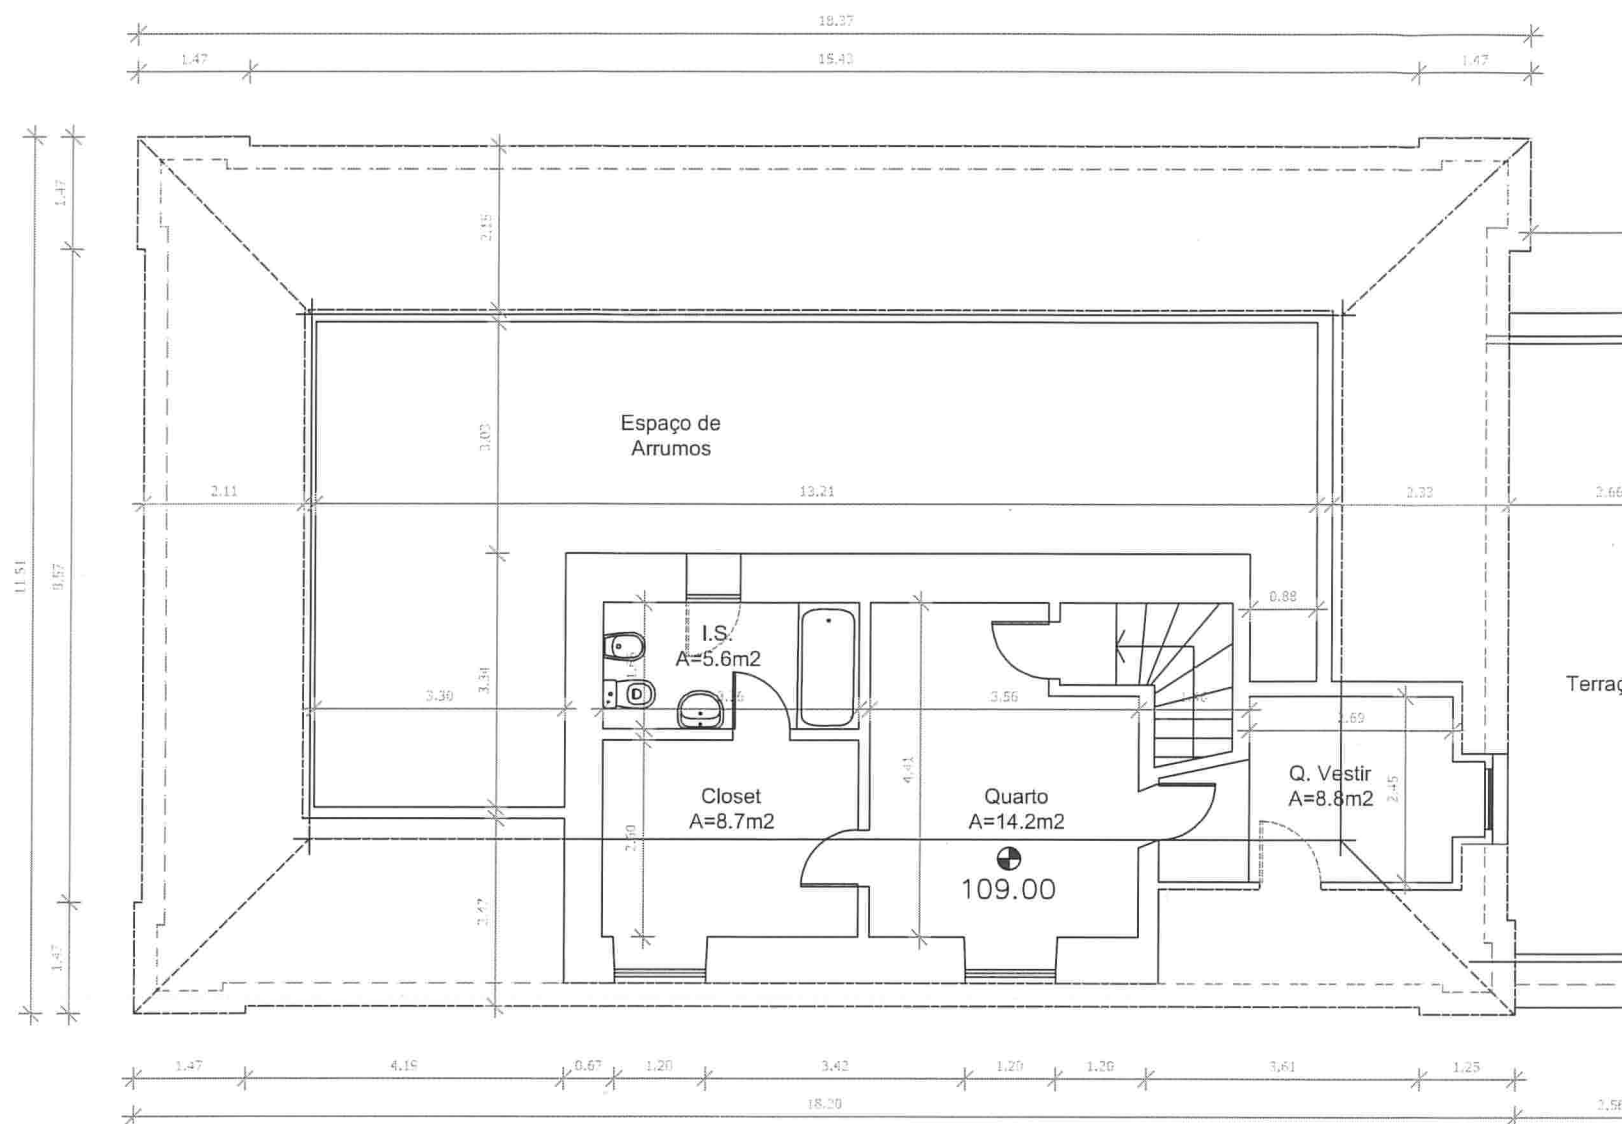

PLANTA DO SOTÃO

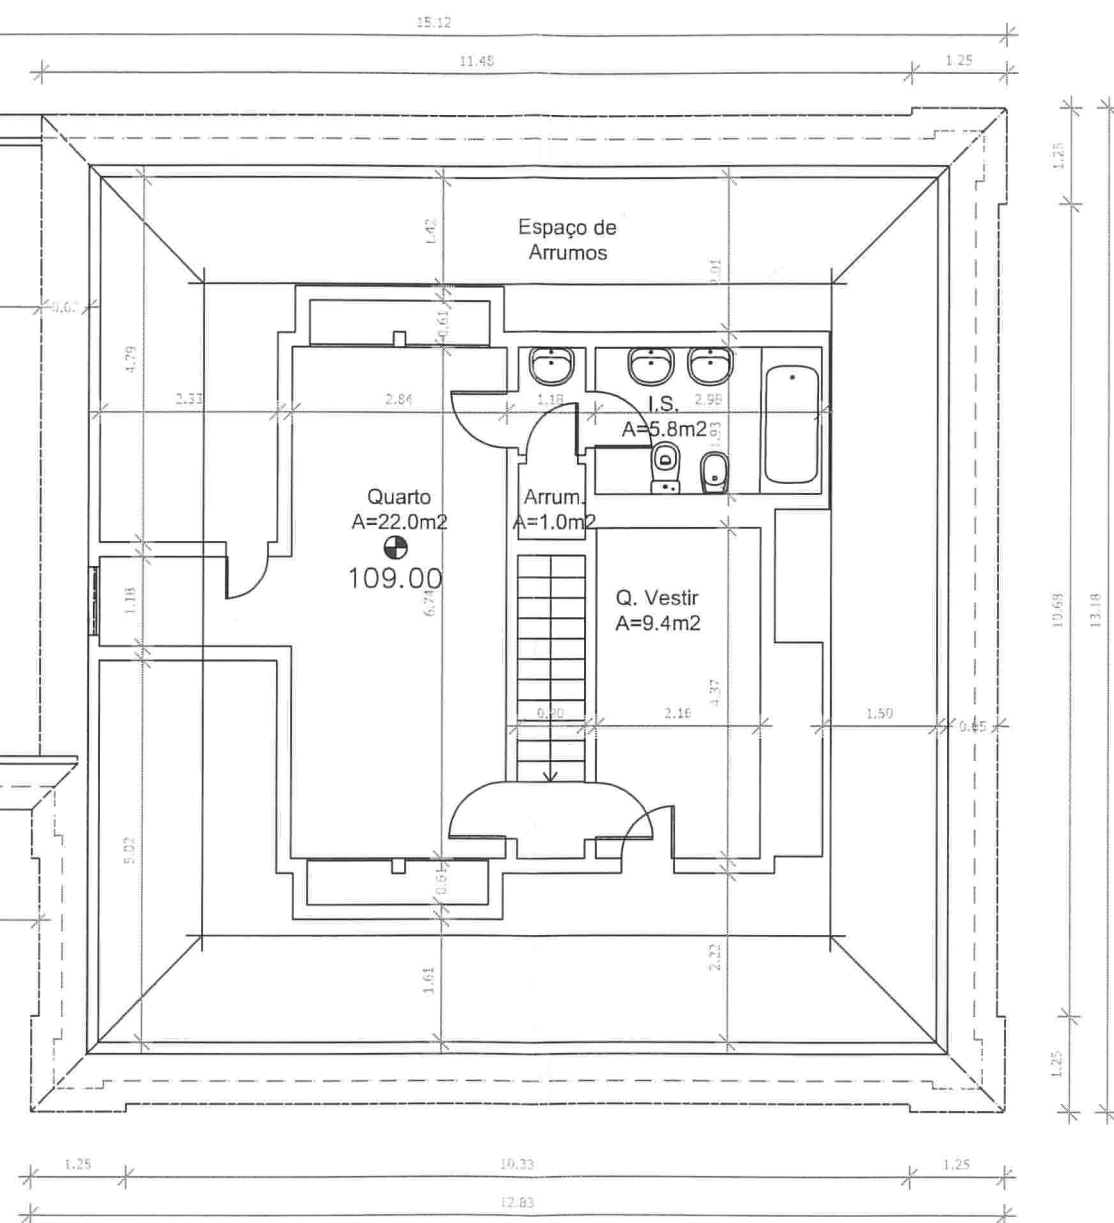

Fracção A - Sotão
Planta Simplificada - Arquitectura
Espaço Lumiar
Quinta São Sebastião - Edifício I