


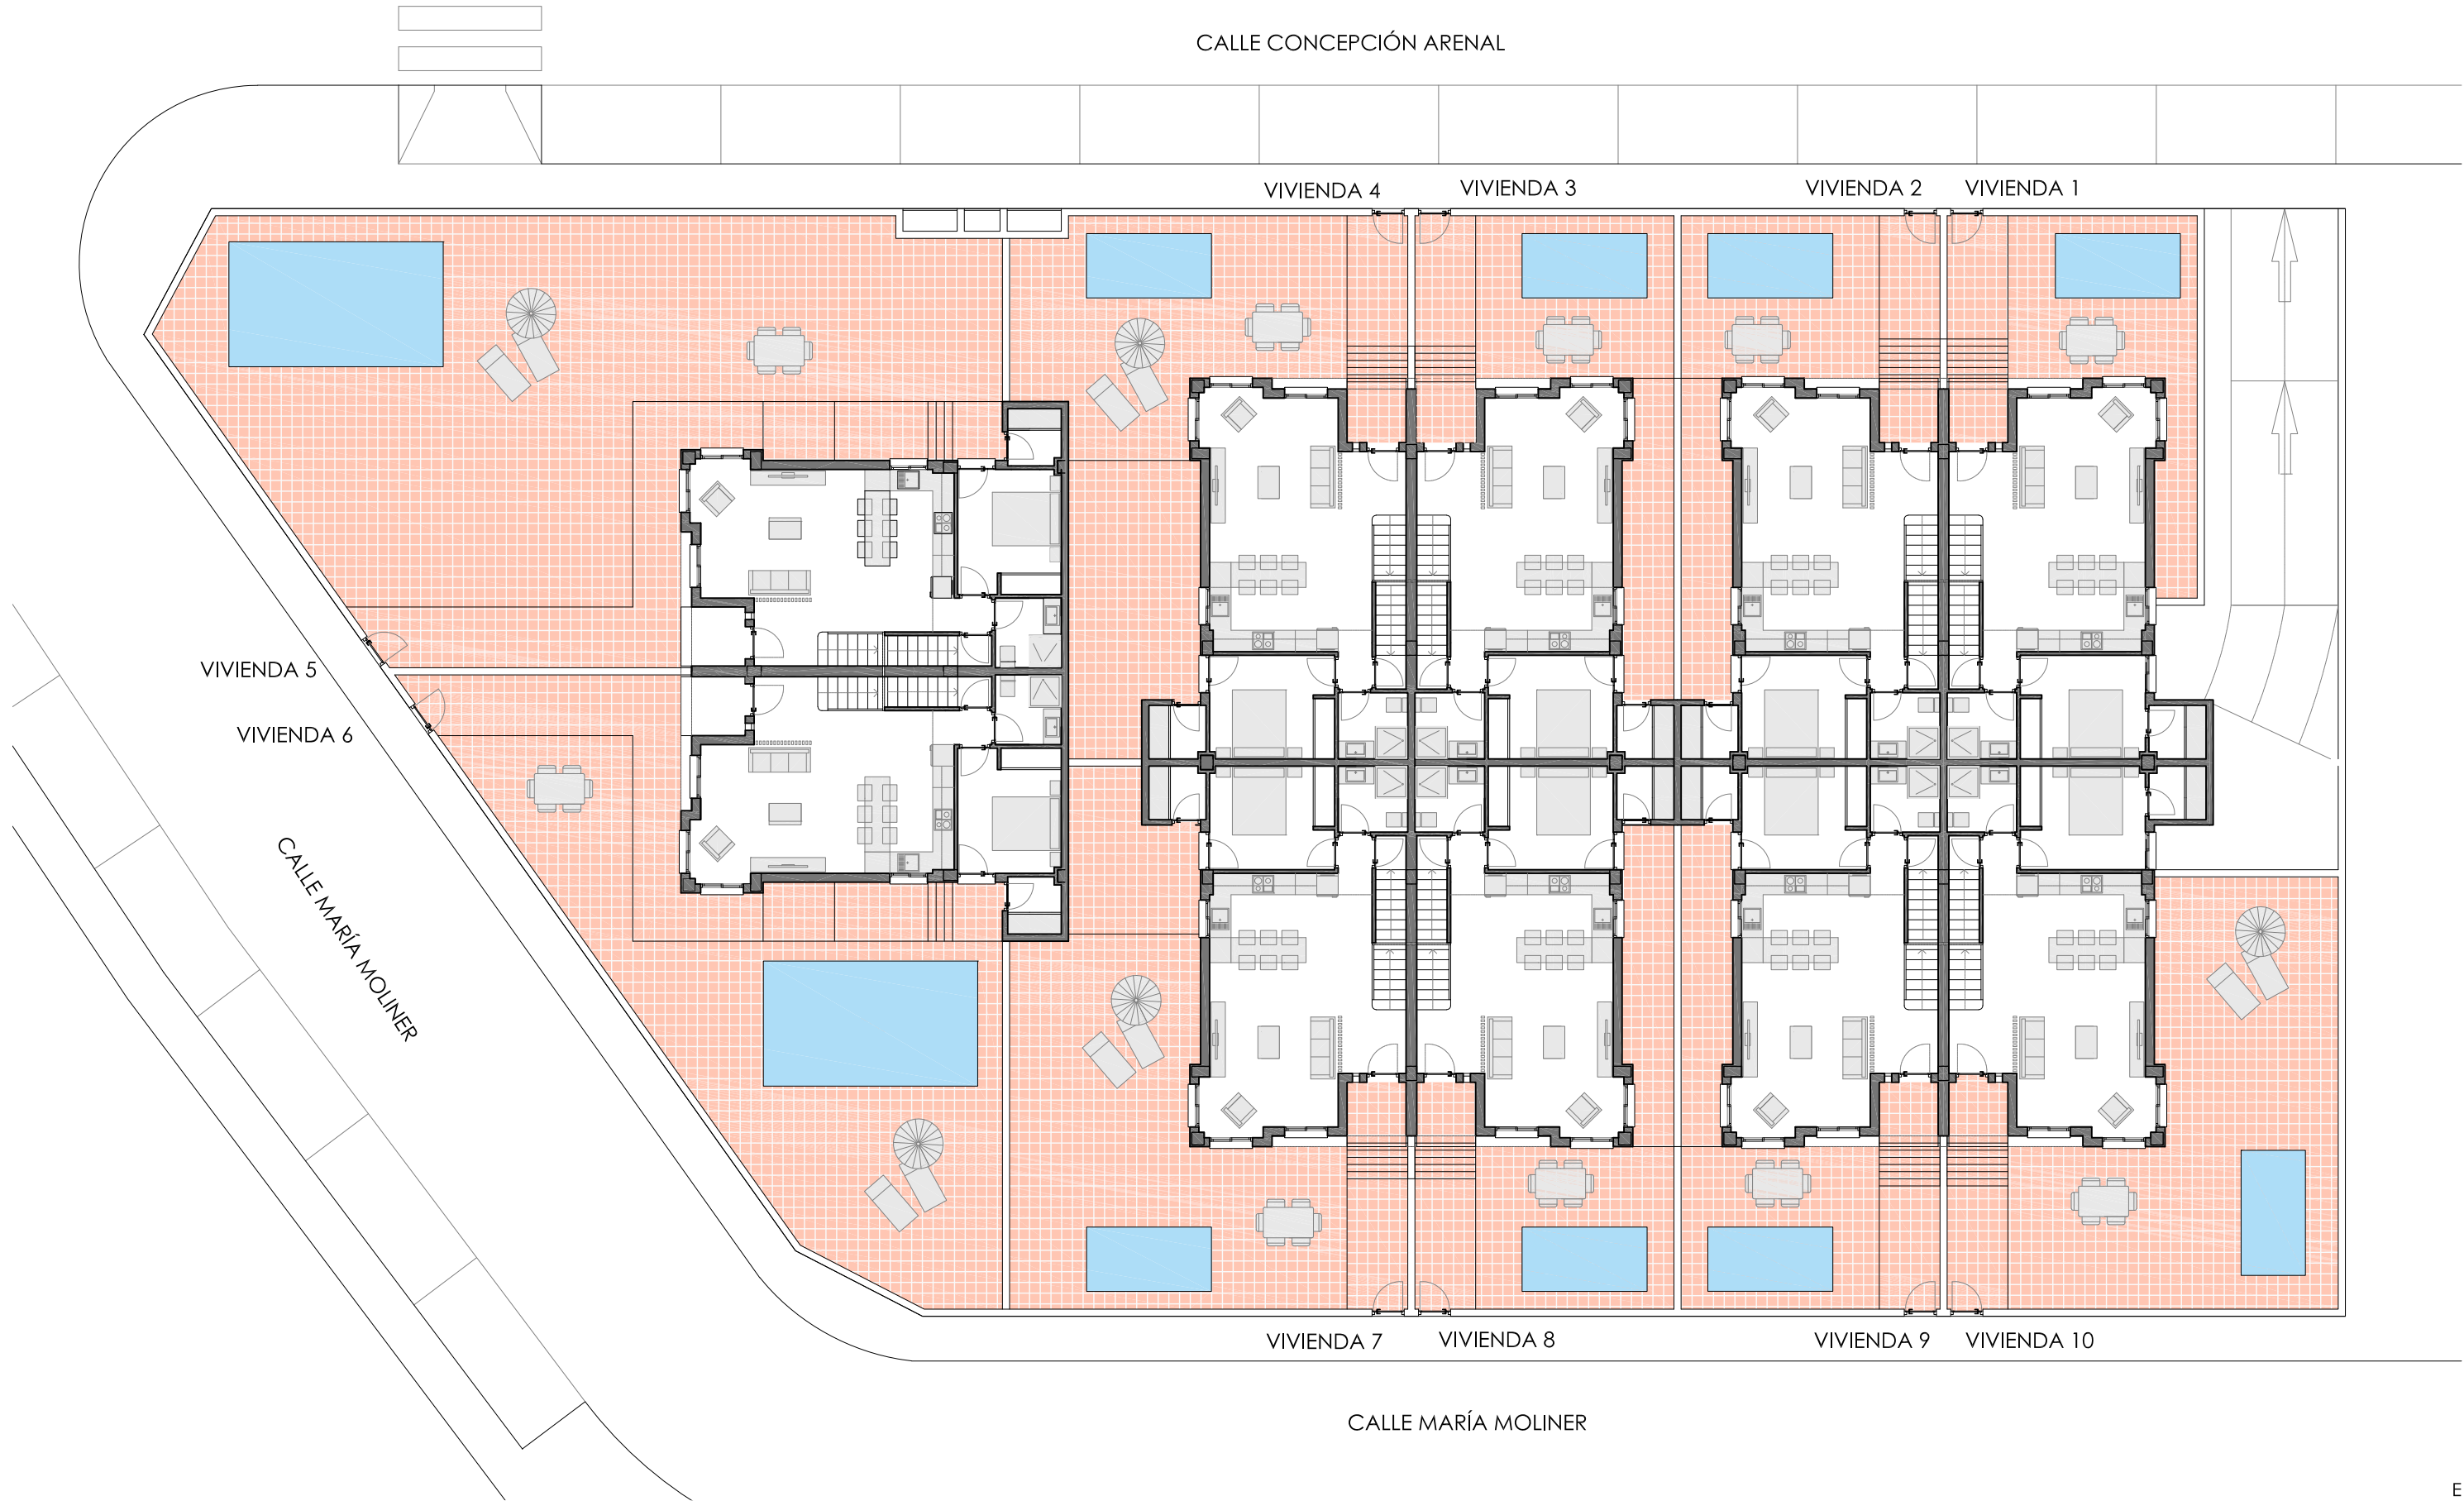

E : 1/175

PLANO ORDENACIÓN