




nyrosvillas.com

Dirección
Avda. La Venta esquina con C/ Cristo Yacente
03190 - Pilar de la Horadada, Alicante

info@nyrosvillas.com

Oficina de ventas | +34 604 45 65 40
Administración | +34 664 75 64 78

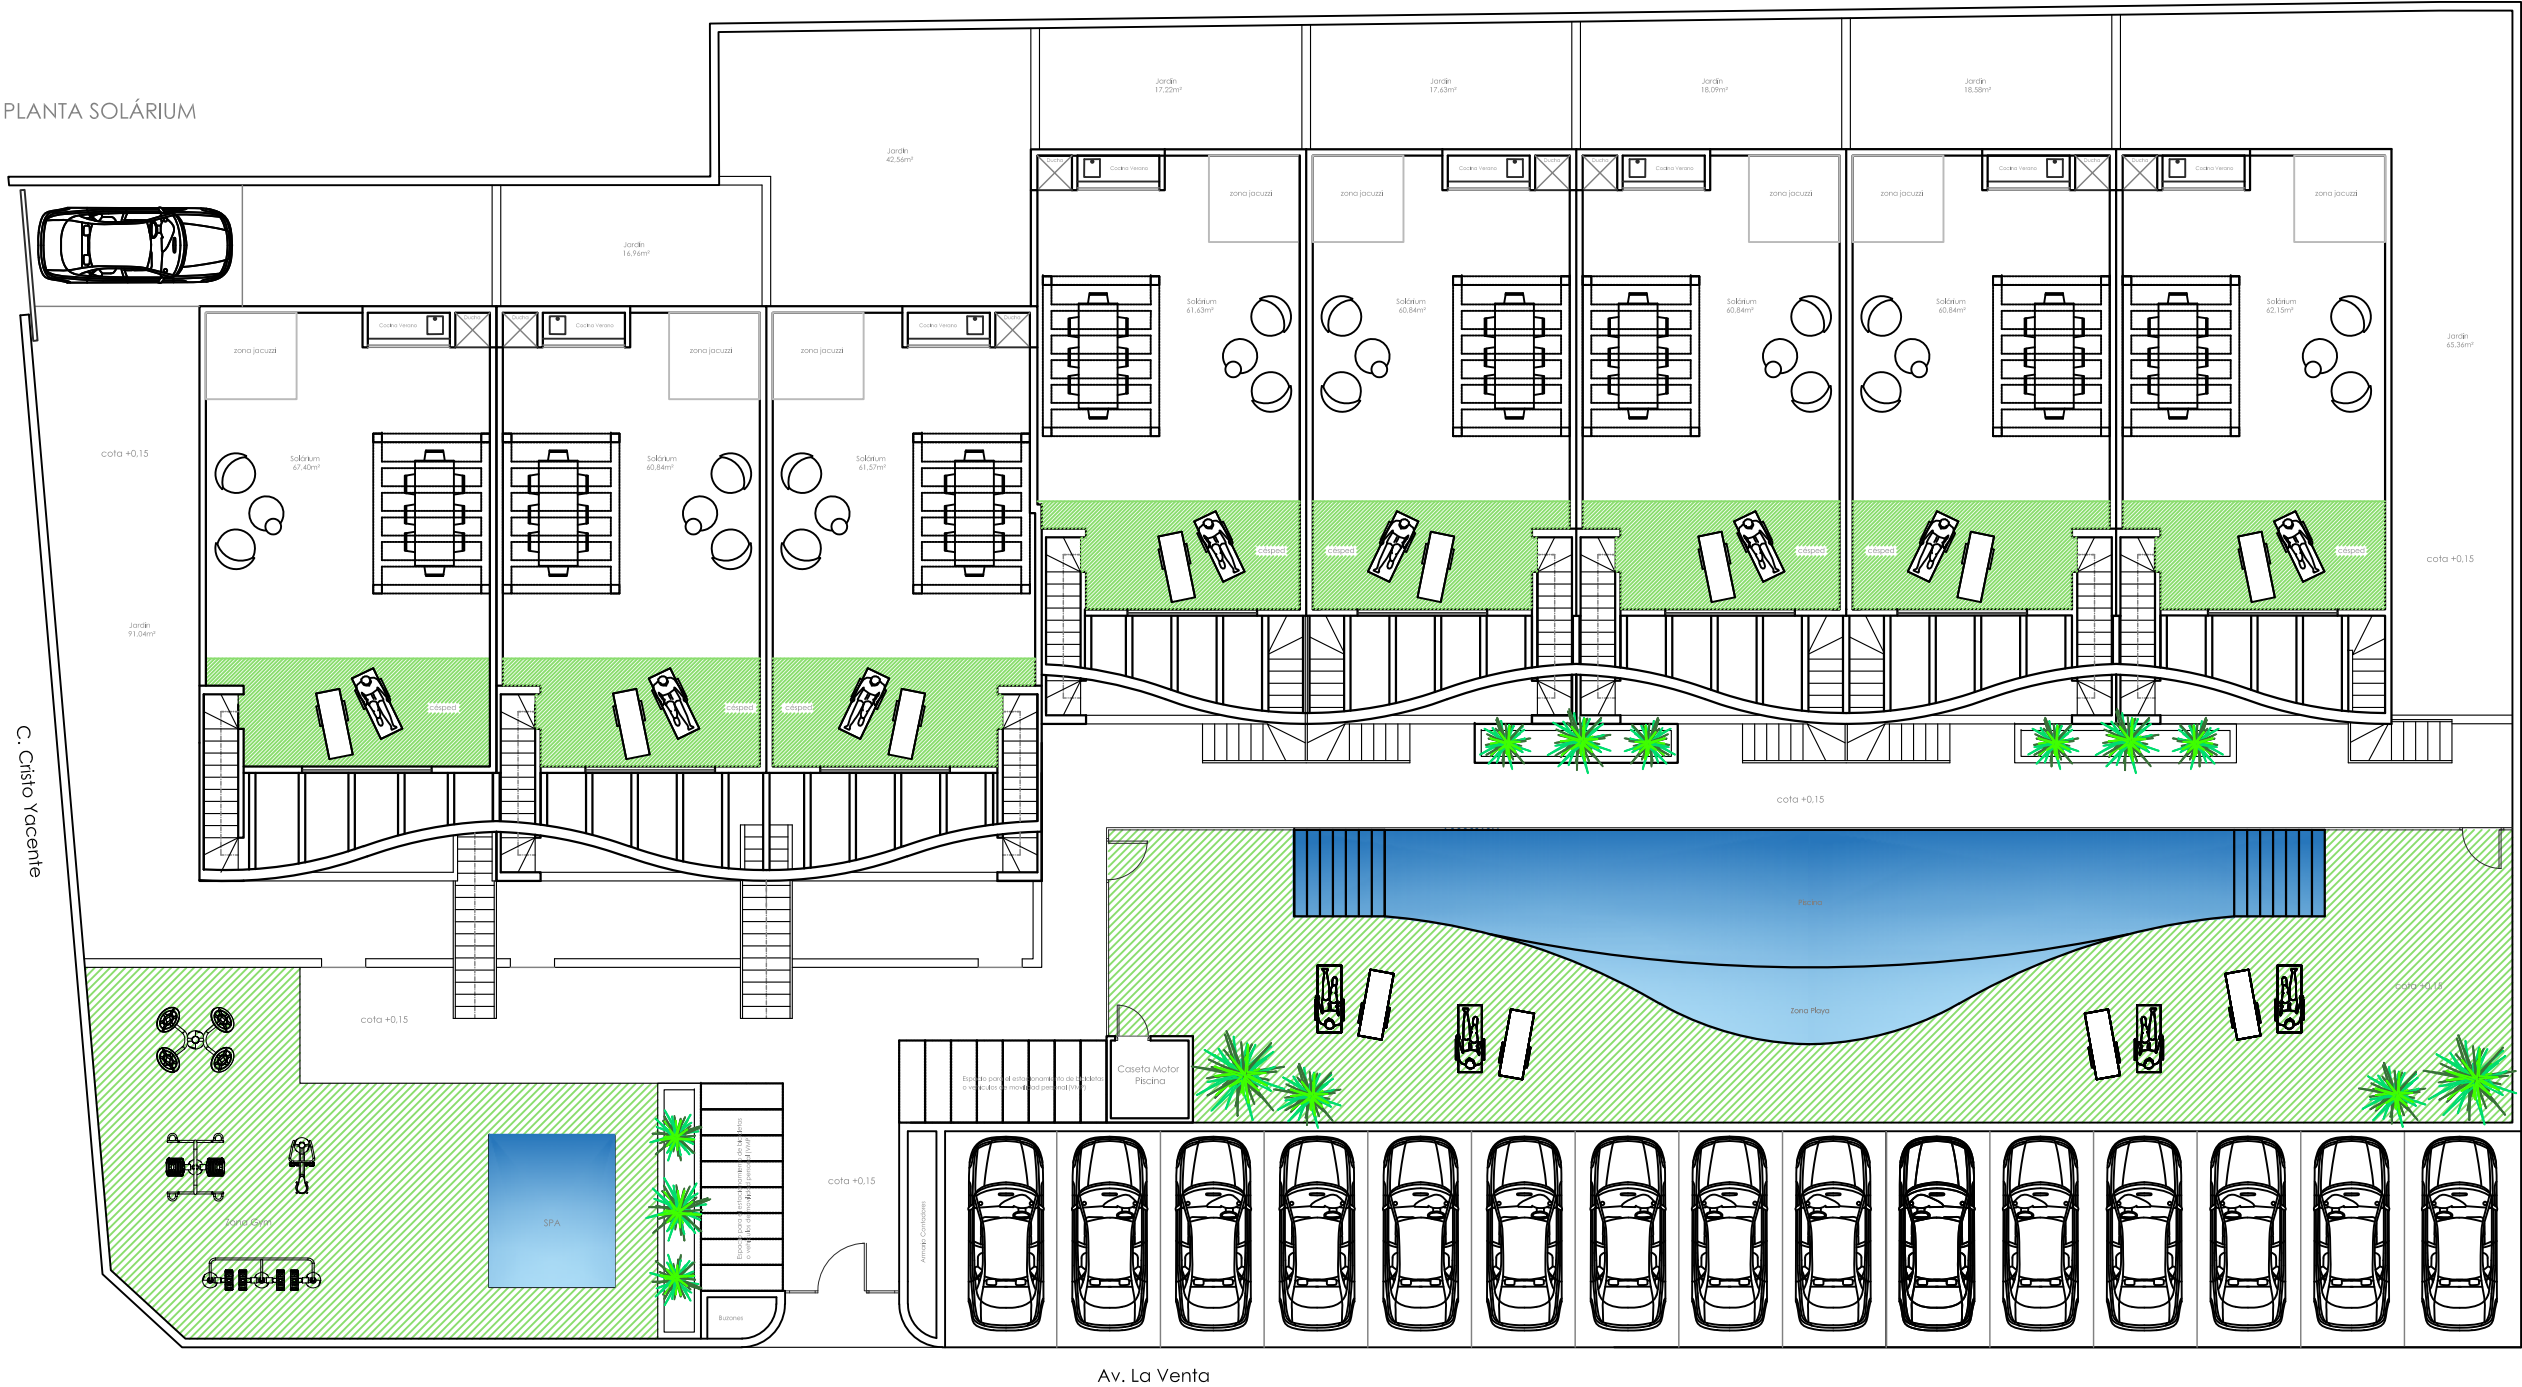

Planta Solárium General

Superficies	Sup. Parcela Total	1.702,24 m2
	Sup. Zonas Comunes	389,28 m2
	Sup. Piscina Lámina de agua.....	75,72 m2
	Sup. Parking (1 plaza por vivienda).....	182,44 m2
	Sup. Jardines Viviendas.....	307,66 m2

El contenido de los planos tiene valor meramente informativo y no vinculante.