



VIVIENDA 50

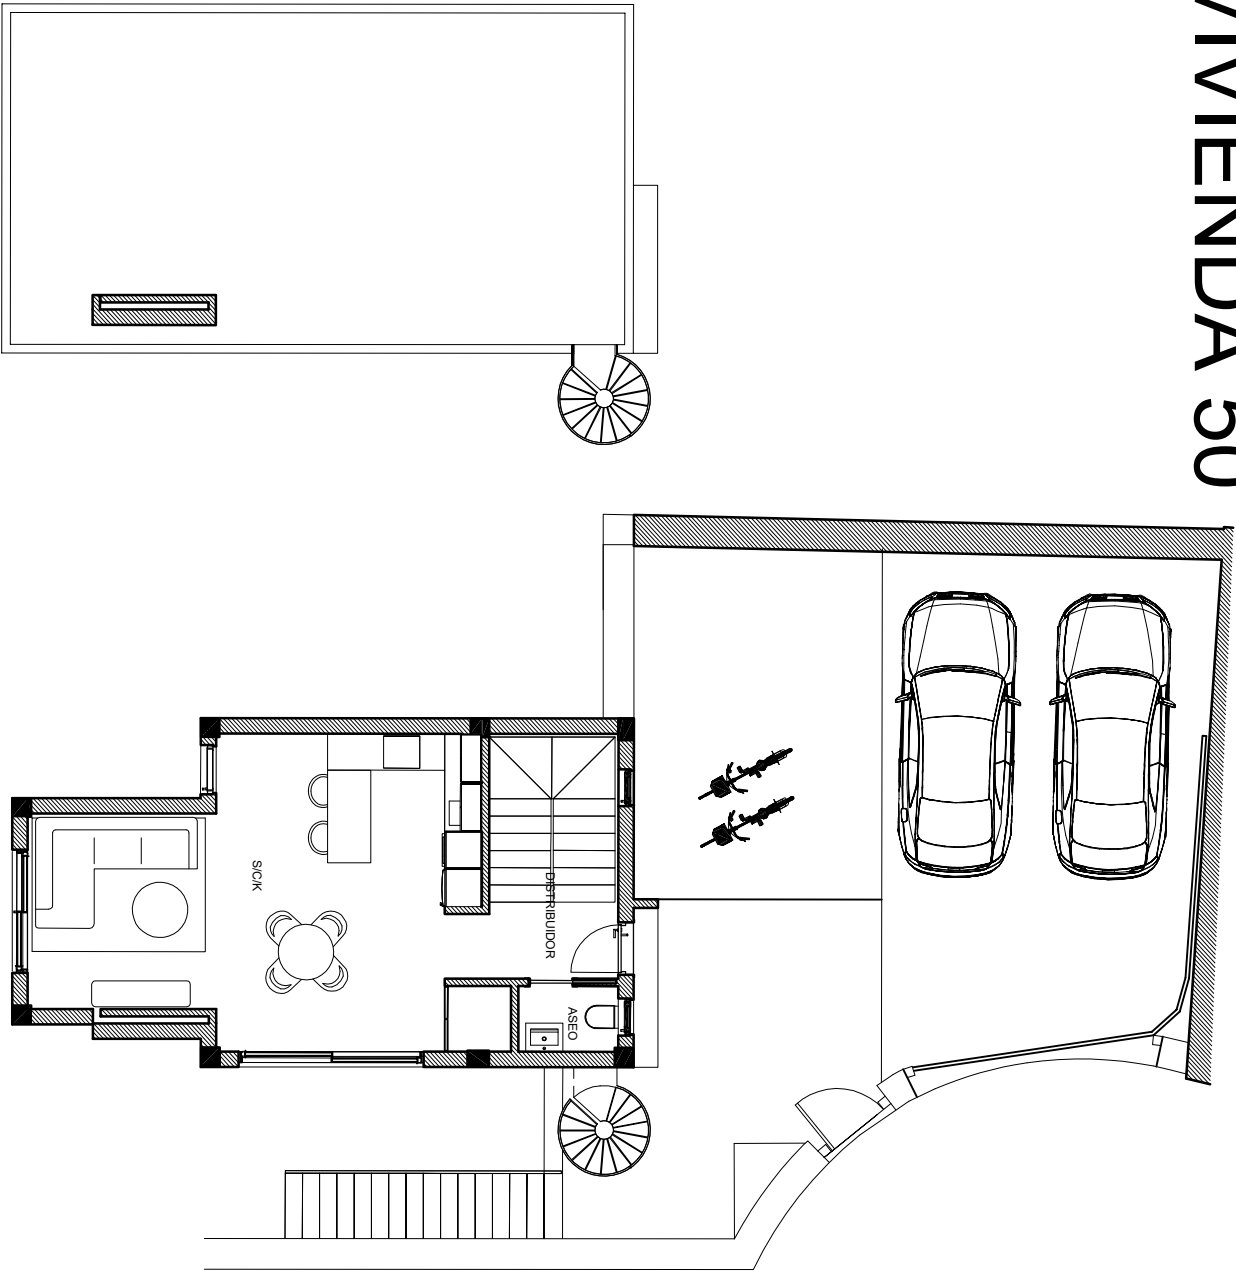


PLANTA SOLARIUM

PLANTA BAJA (DÍA)

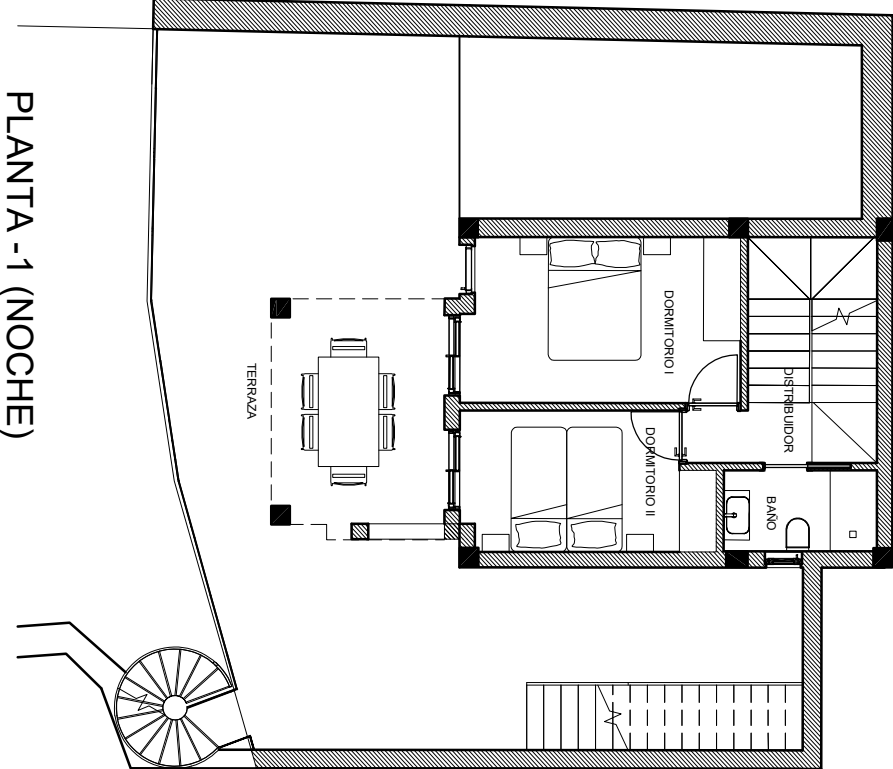

PLANTA -1 (NOCHE)

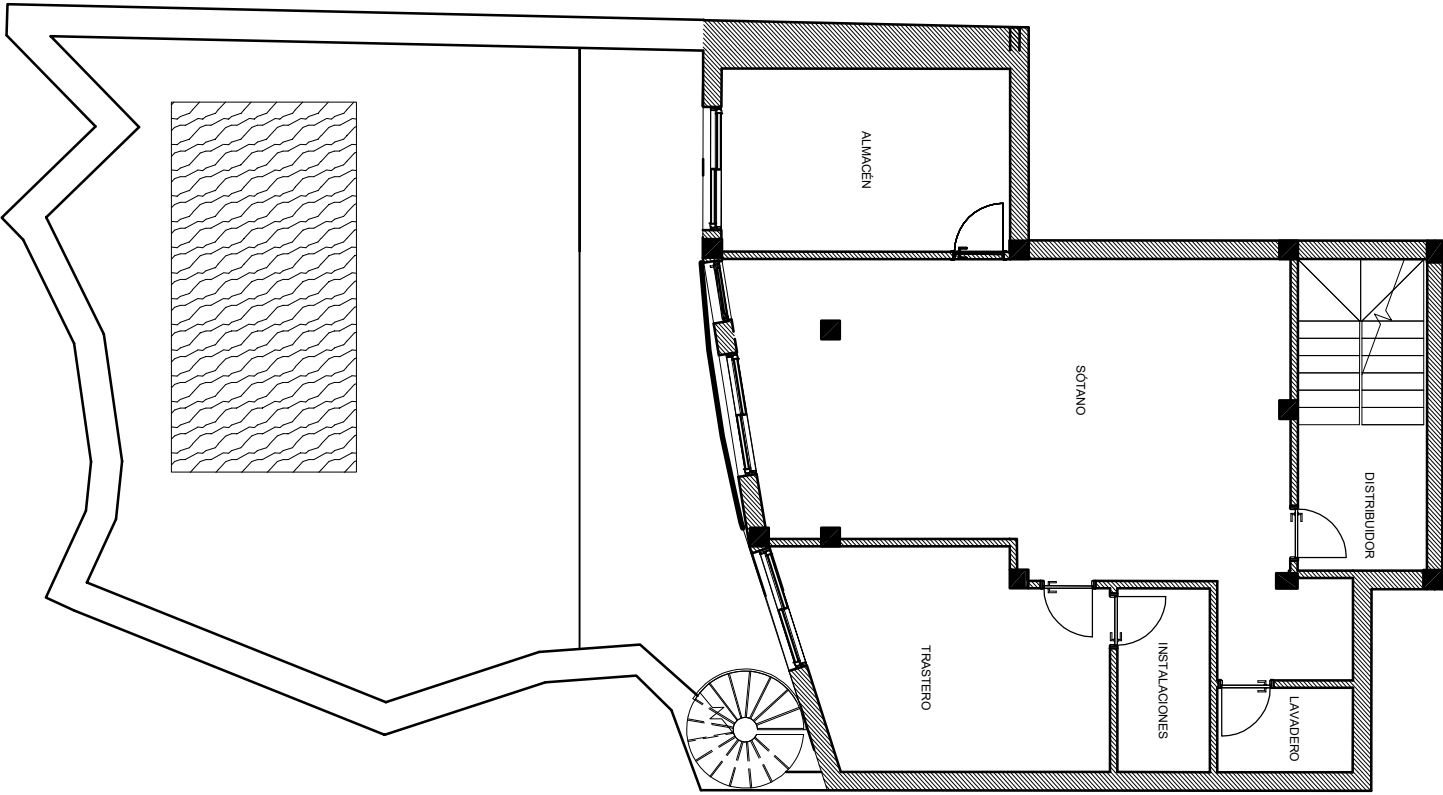

PLANTA SEMISÓTANO

SUPERFICIE PARCELA	
PARCELA.....	357 m ²
SUPERFICIE CONSTRUIDA	
PLANTA SEMISÓTANO	
SÓTANO.....	49,50 m ²
LAVADERO.....	4,05 m ²
TRASTERO.....	19,40 m ²
INSTALACIONES.....	4,82 m ²
DISTRIBUIDOR.....	7,90 m ²
ALMACÉN.....	19,20 m ²
PLANTA -1 (NOCHE)	
DORMITORIO I.....	14,71 m ²
DORMITORIO II.....	10,97 m ²
DISTRIBUIDOR II.....	3,45 m ²
BAÑO.....	4,55 m ²
TERRAZA.....	50,00 m ²
PLANTA BAJA (DÍA)	
S/C/K.....	38,20 m ²
DISTRIBUIDOR I.....	3,05 m ²
ASEO.....	2,65 m ²
PLANTA SOLARIUM	
SOLARIUM.....	58,00 m ²
TOTAL: 290 m ²	

NOTA: Las dimensiones son aproximadas, pueden variar sensiblemente en obra