


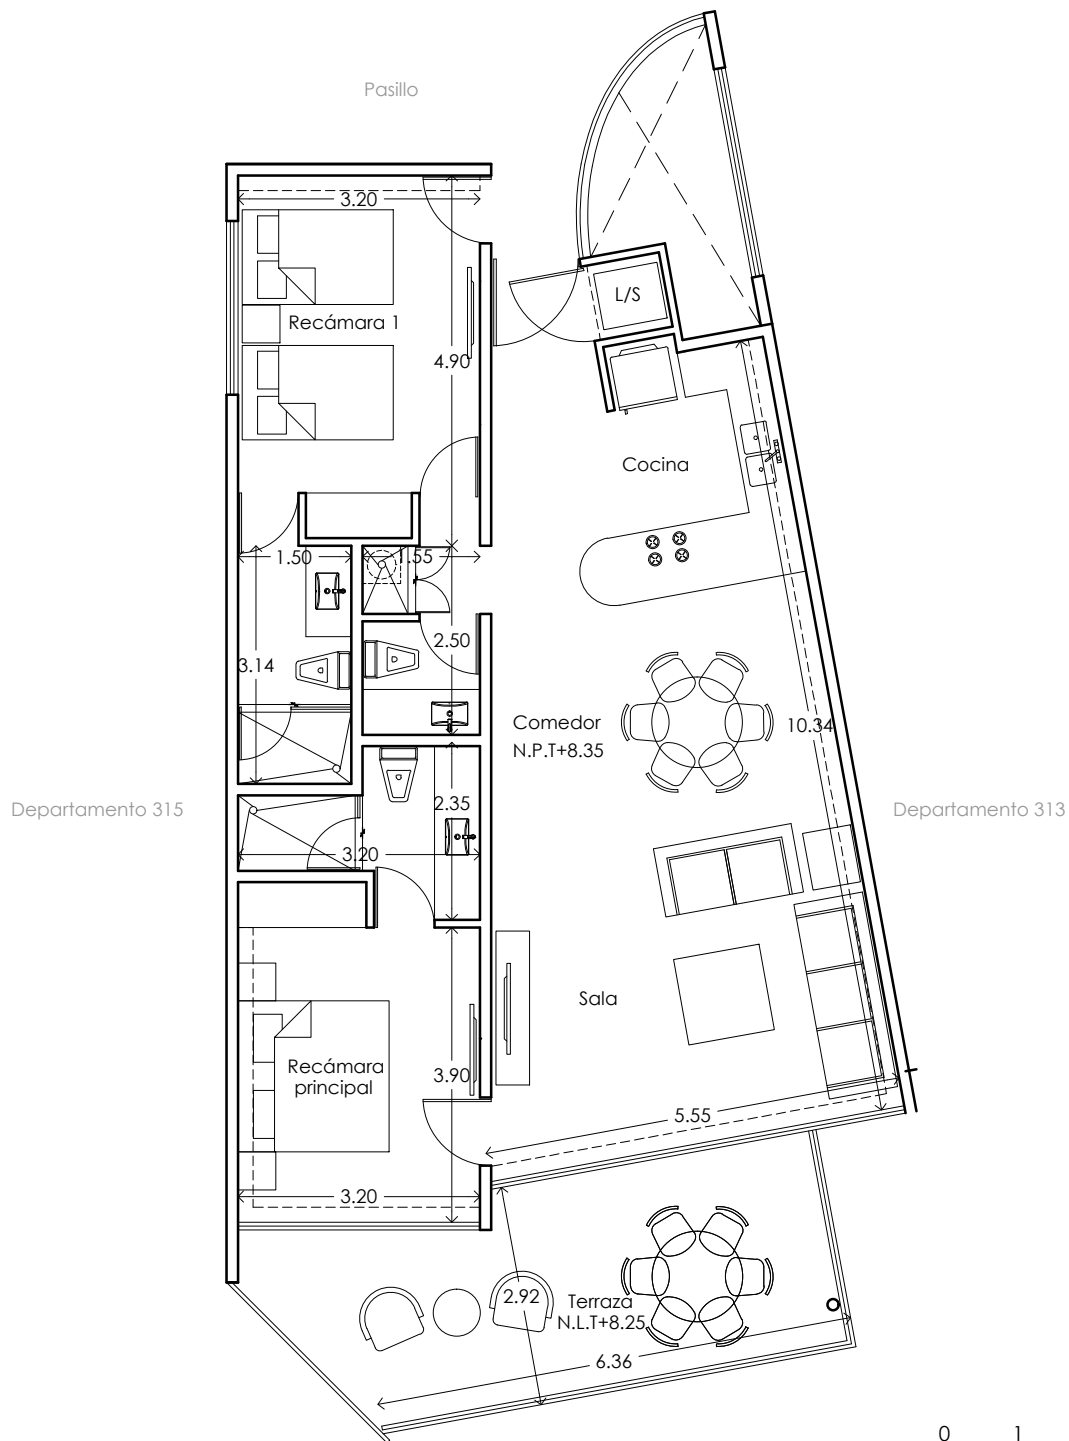

DEPARTAMENTOS MIRANDA

PLAYA DEL CARMEN, QUINTANA ROO

UBICACIÓN EN PLANTA

DEPARTAMENTO 314

TABLA DE ÁREAS


ÁREA INTERIOR DE DEPARTAMENTO:	101.46 m2
ÁREA TERRAZA TECHADA:	20.75 m2
ÁREA TERRAZA NO TECHADA:	0.00 m2
ÁREA TOTAL:	122.21 m2

Nivel: Nivel 2

Escala: 1:100

Fecha: Julio 2015

Acotación: Metros

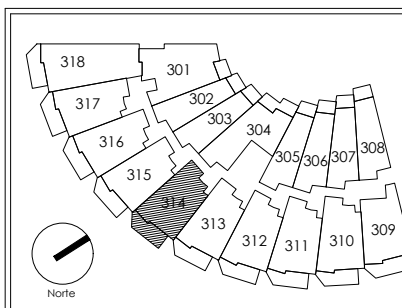

Miranda