




Façade Sud Est ech 1/100

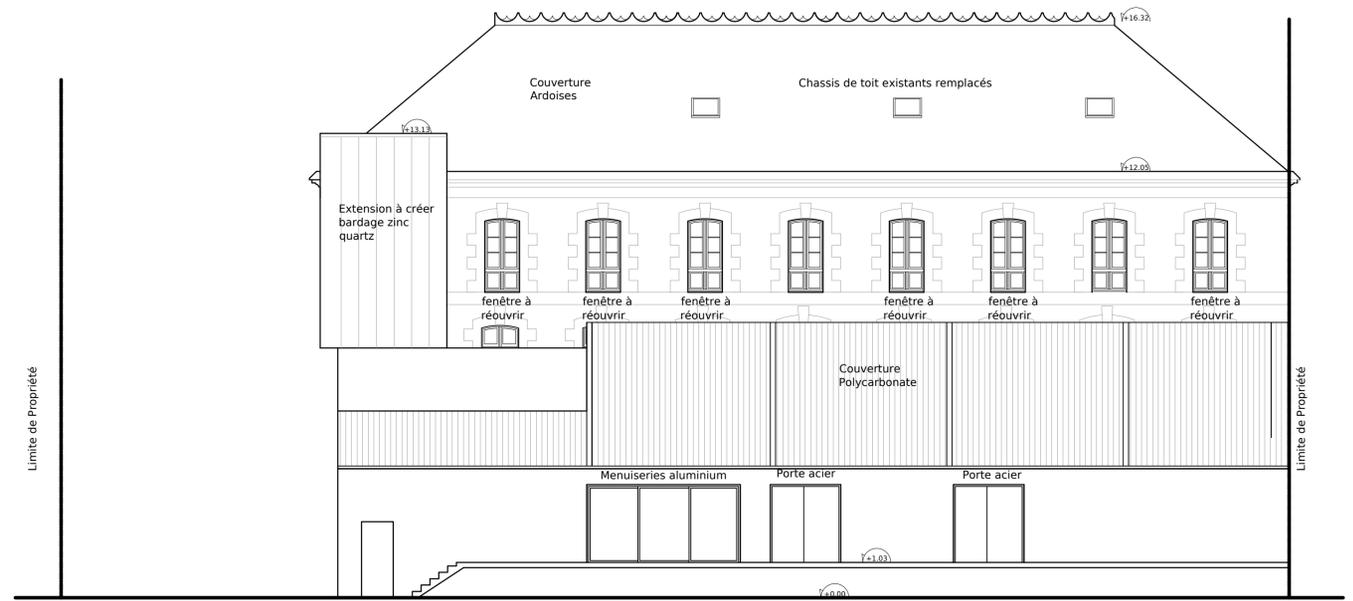


Façade Nord Ouest ech 1/100

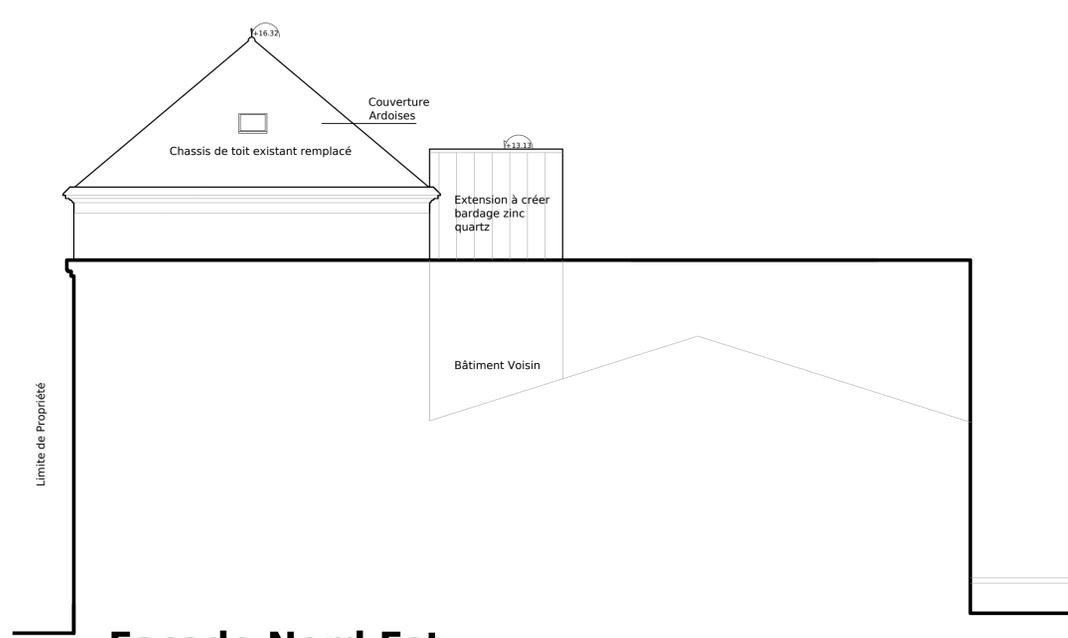

Façade Nord Est ech 1/100

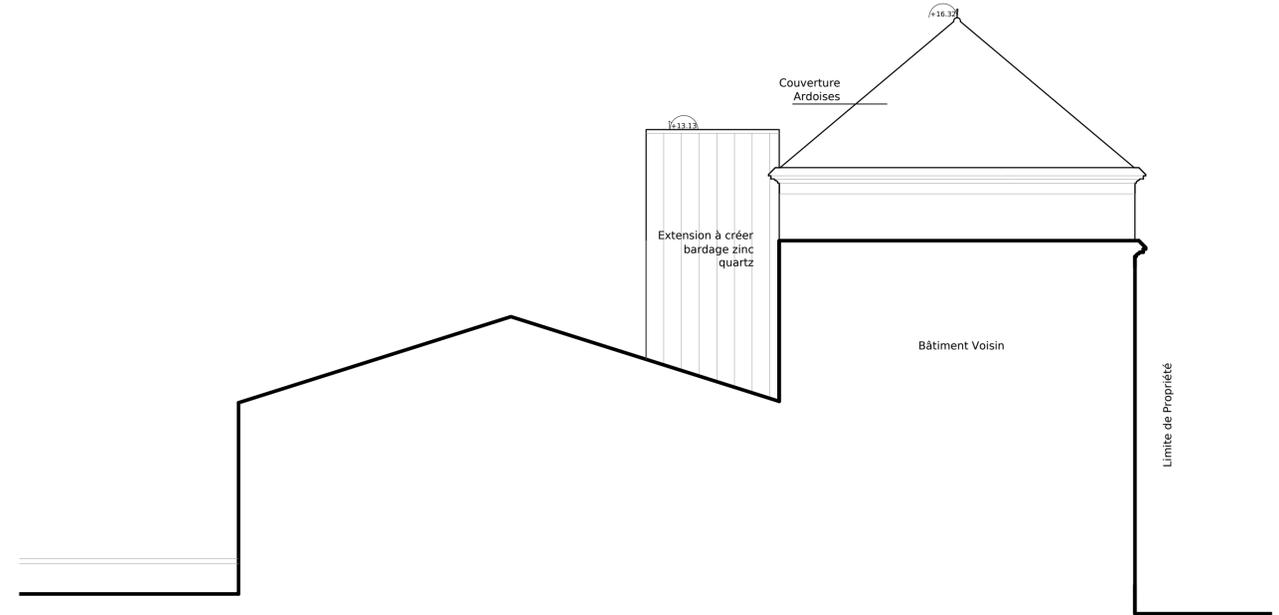

Façade Sud Ouest ech 1/100

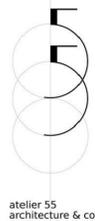

atelier 55
architecture & co

55 rue saint-estrogé 17120 saintes
05 46 97 74 62
le mont d'air 17200 le thou
05 46 091 043
ateliers@atelier55.archi
www.atelier55.archi

55 rue saint-estrogé 17120 saintes
05 46 97 74 62
le mont d'air 17200 le thou
05 46 091 043
ateliers@atelier55.archi
www.atelier55.archi

APP : A155-2019-60-STRAGIER
Mme Stragier
Adresse du client :
34 Quai de l'Estuaire
17120 Mortagne sur Gironde

Permis de Construire
Adresse du chantier :
7bis Rue de l'Europe
17120 Mortagne sur Gironde

Façades

Plan n° :
PC 05b
Echelle : 1/100
Date : 12/12/2019

Date	Indice	Modification
13/05/2020	A	Modification allèges supprimées
22/09/2020	B	Modification portes en fer acier
	C	
	D	
	E	