




Coupe AA ech 1/100

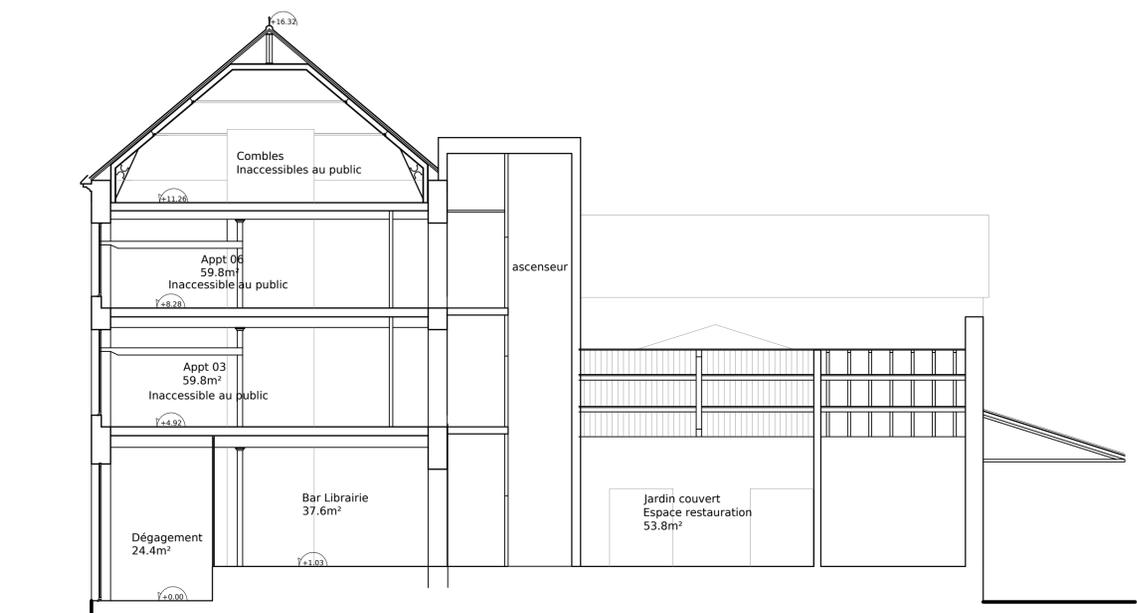

Coupe BB ech 1/100

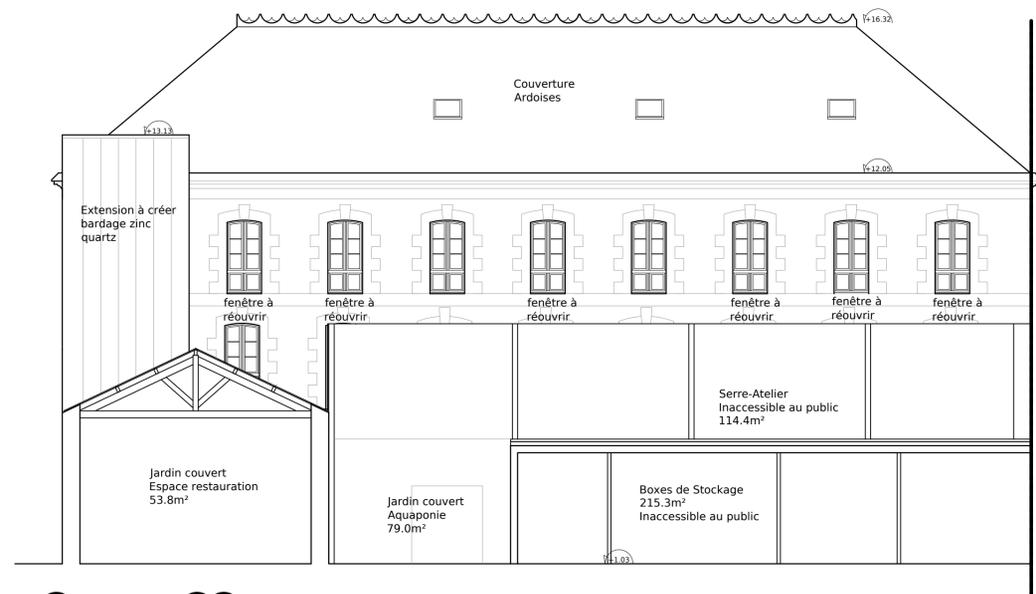

Coupe CC ech 1/100

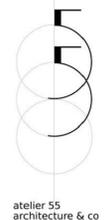

atelier 55
architecture & co

Aff: AY55-2019-60-STRAGIER
Mme Stragier
Adresse du client :
34 Quai de l'Estuaire
17120 Mortagne sur Gironde

Permis de Construire
Adresse du chantier :
7bis Rue de l'Europe
17120 Mortagne sur Gironde

Façades

Plan n° : PC 06a Echelle : 1/100
Date : 12/12/2019

Date	Indice	Modification
	A	
	B	
	C	
	D	
	E	

55 rue saint estève 33100 saintes
05 46 27 79 42
le mardi et du 12h00 le soir
05 46 091 043
atelier@atelier55.archi
www.atelier55.archi