

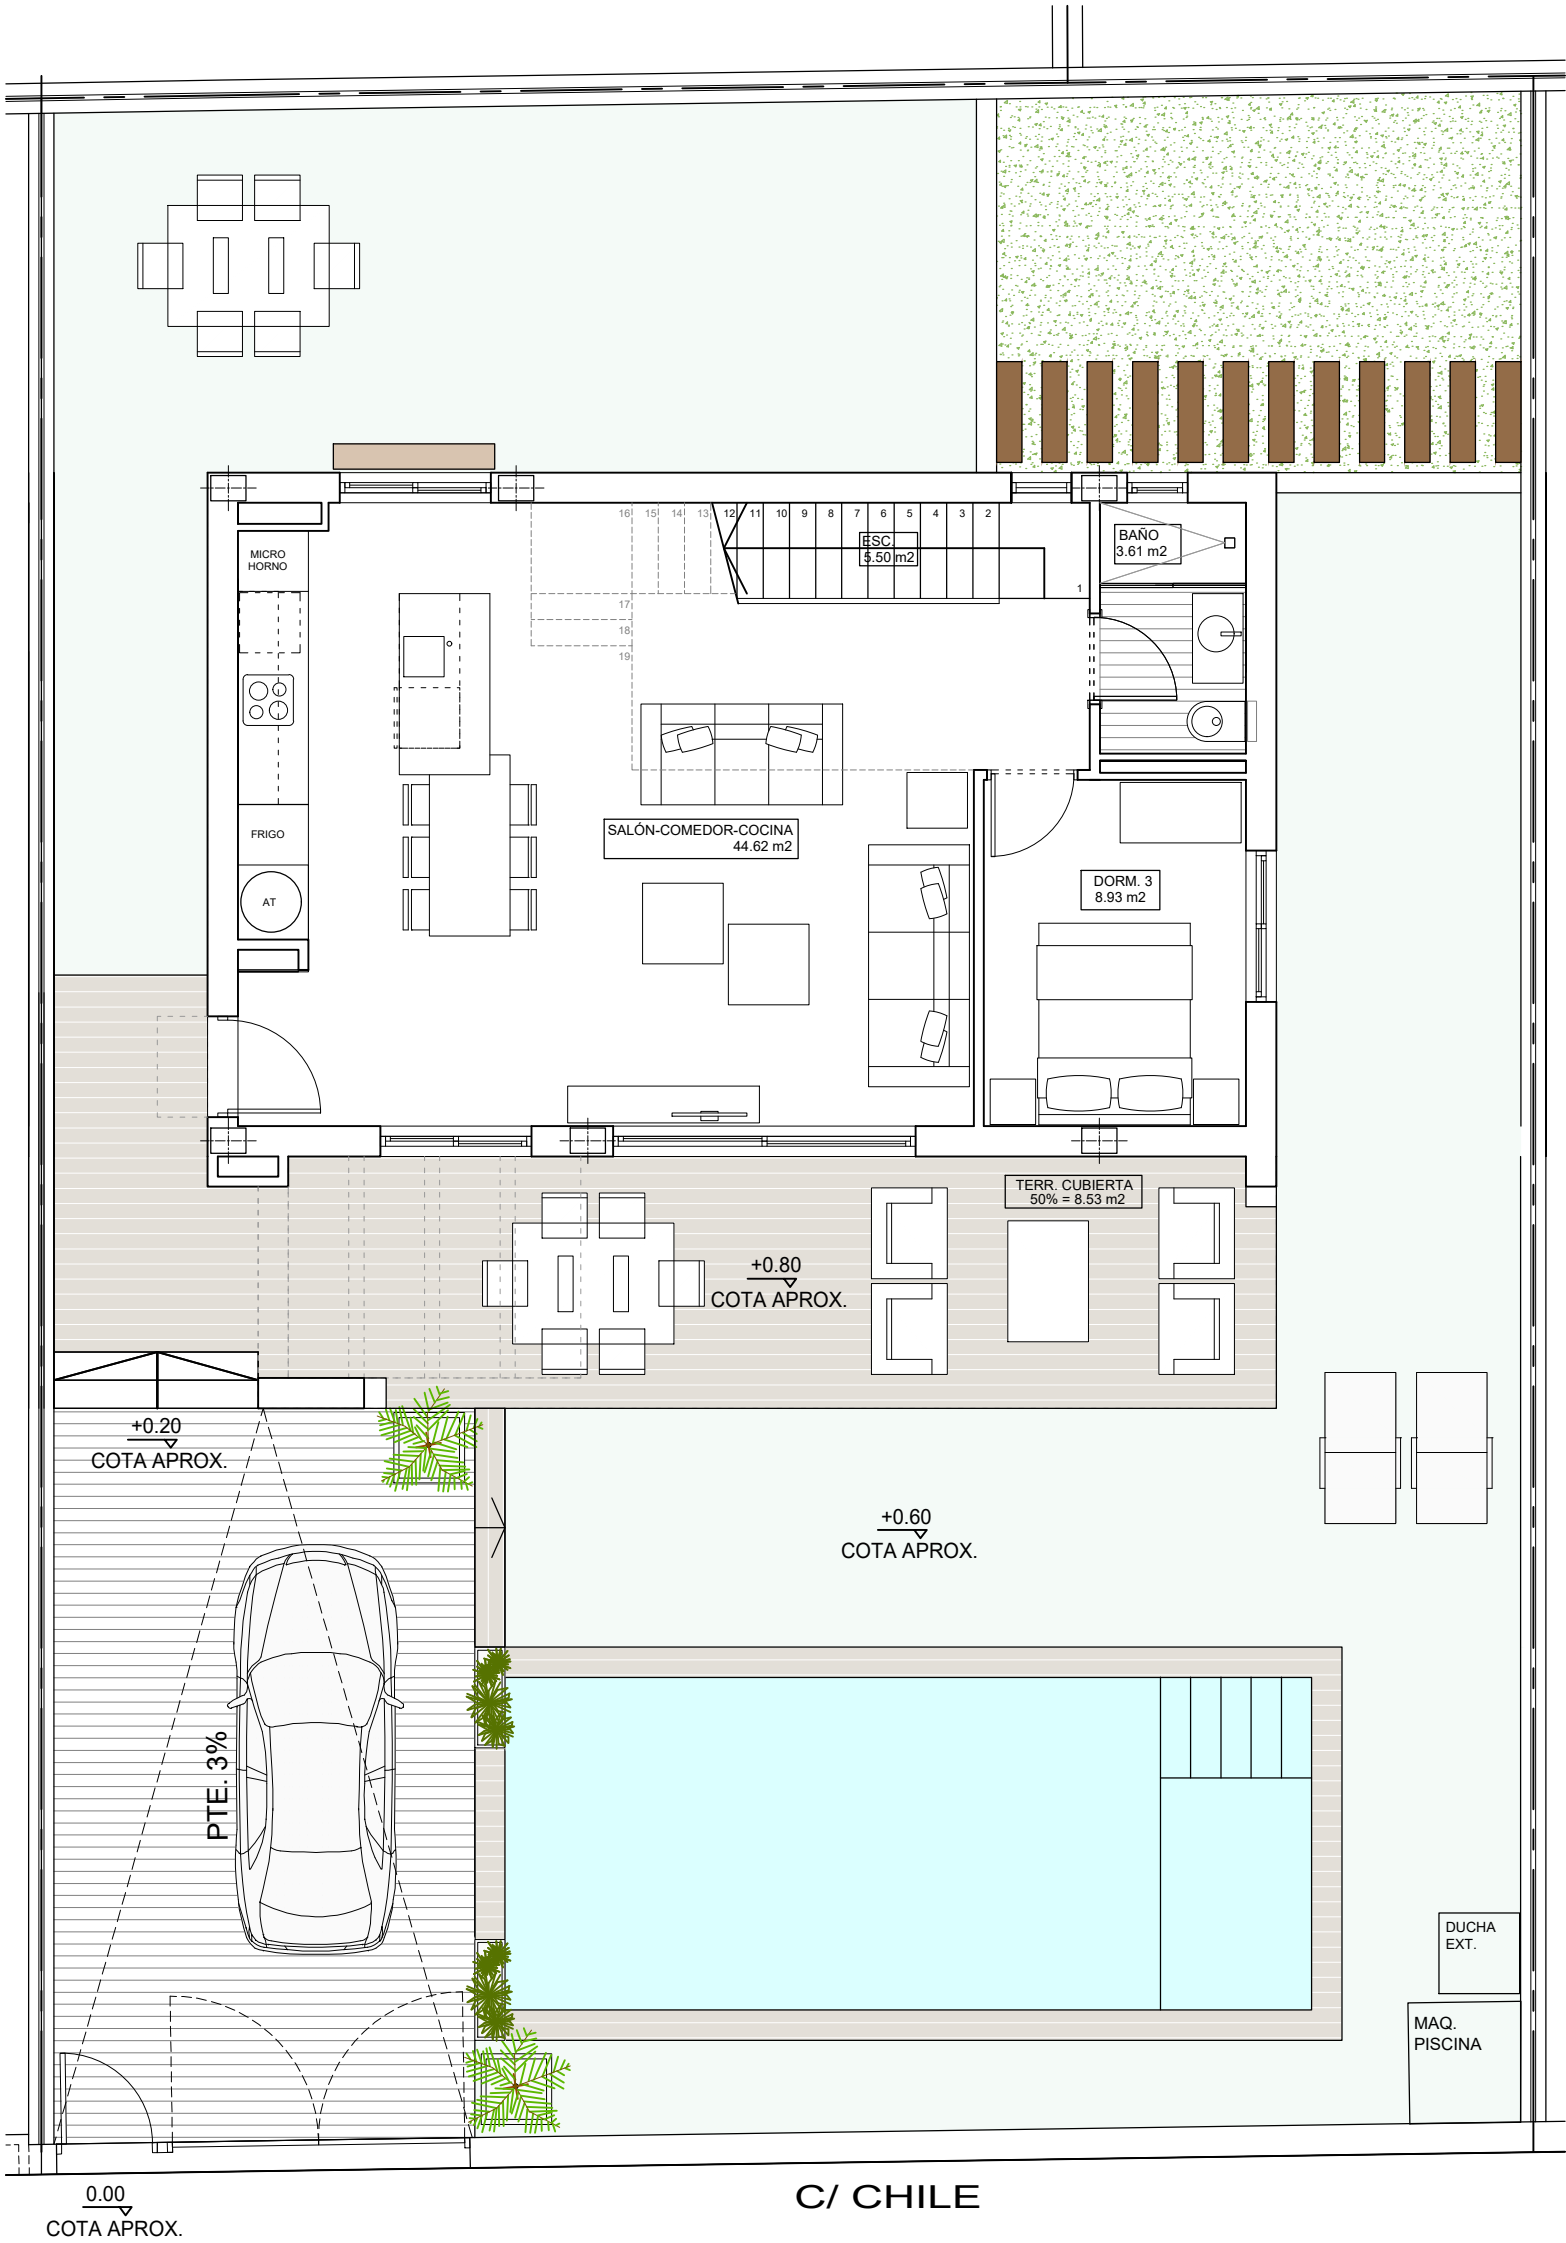


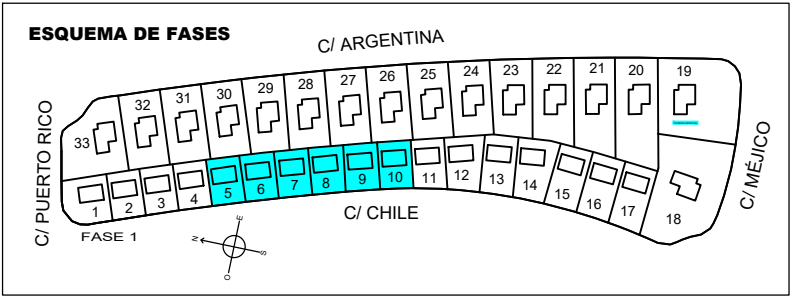

ACABADO DE PAVIMENTOS					
	PAVIMENTO EXTERIOR DE HORMIGÓN IMPRESO. TIPO 2 (DISEÑO DE ACABADO SEGÚN MEMORIA DE CALIDADES)		PAVIMENTO TERRAZA DE PLANTA BAJA SEGÚN LA MEMORIA DE CALIDADES.		PAVIMENTO EXTERIOR DE CÉSPED ARTIFICIAL SOBRE SOLERA DE HORMIGÓN O FORJADO
	BALDOSAS DE HORMIGÓN APOYADAS SOBRE TERRENO		PELDAÑOS MADERA APOYADOS SOBRE TERRENO (TRAVIESAS)		

PARCELAS 5,6,7,8,9,10
SUP. APROX. 300 M2

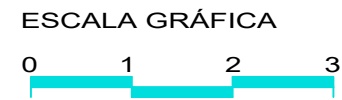

SUPERFICIES

VIVIENDA CERRADA P. BAJA	71.92 m2
TERRAZA SEMI-CUBIERTA P. BAJA	32.60 m2
VIVIENDA CERRADA P. PRIMERA	48.28 m2
TERRAZA DESCUBIERTA P. PRIMERA	14.51 m2
TOTAL	167.31 m2

SUP. APROX. PISCINA	26.40 m2
---------------------	----------

TODOS LOS DETALLES QUE FIGURAN EN EL PLANO SON ORIENTATIVOS
SUPERFICIES APROXIMADAS TOMADAS DEL PROYECTO BÁSICO QUE PODRÍAN VERSE LIGERAMENTE ALTERADAS DURANTE LA EJECUCIÓN DE LAS OBRAS

VIV. SIN SÓTANO