


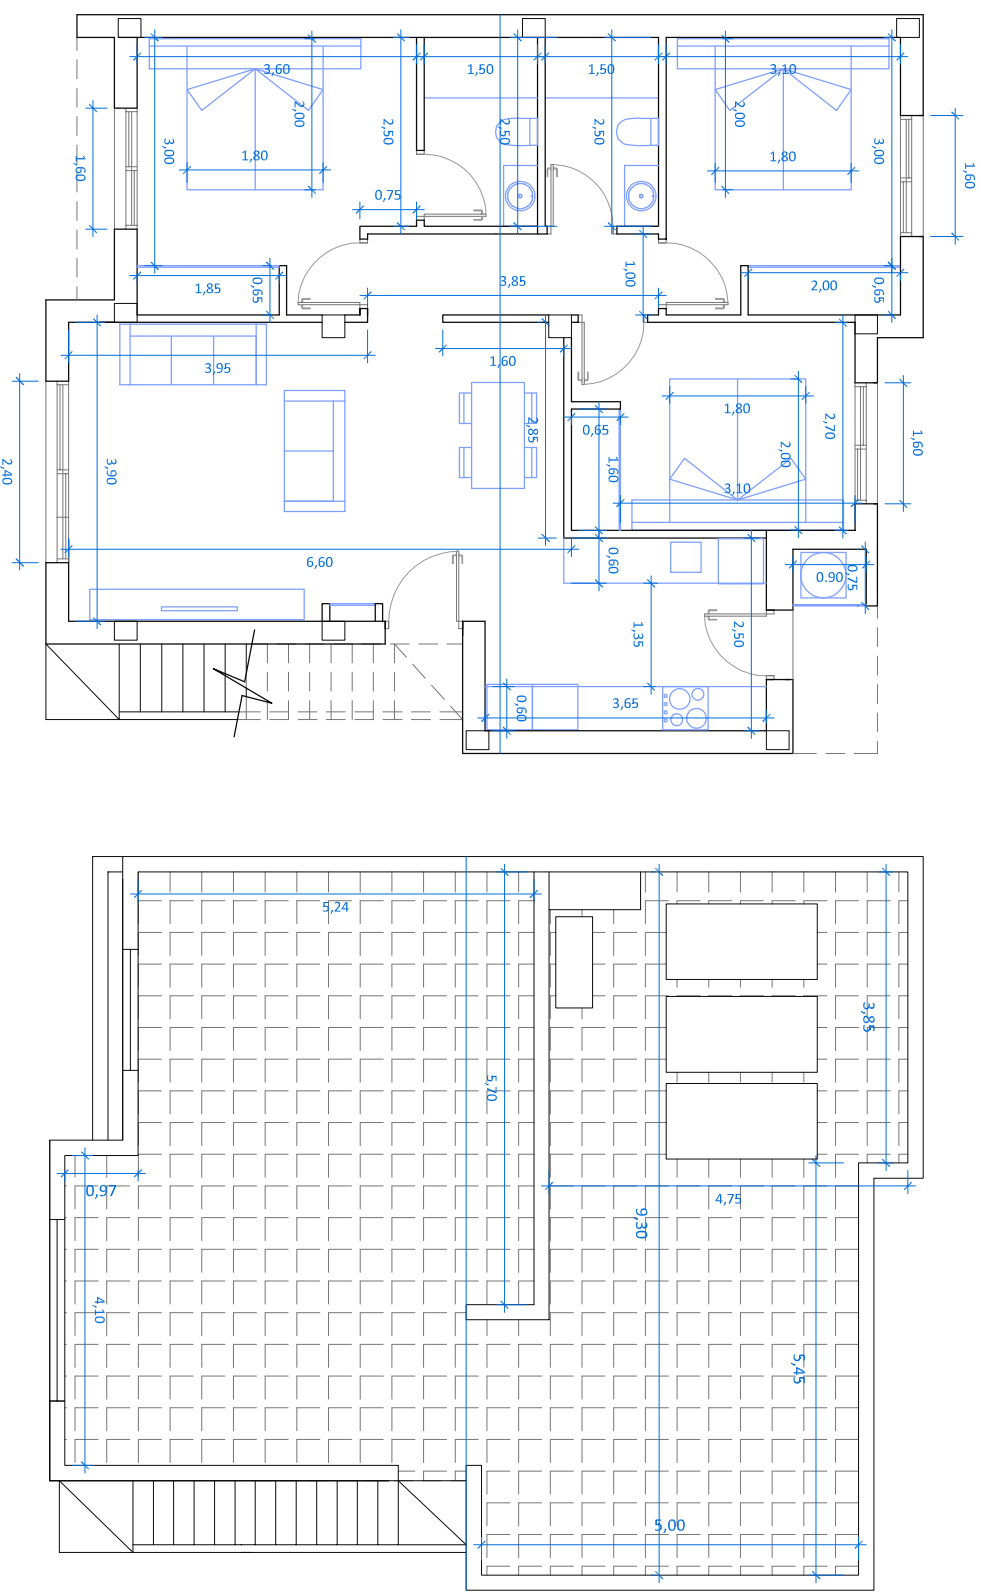

PLANTA MODELO A'

SOLARIUM MODELO A'

Superficie construida 99,70 m²

NATURA PARK
Oasis-La Marina
Fase IV



PROMOCIÓN 15 VIVIENDAS CON PISCINA

VILLA 9

Las medidas e imágenes son orientativas y pueden estar sujetos a cambios y/o modificaciones.