


Calle

Depto. B-503

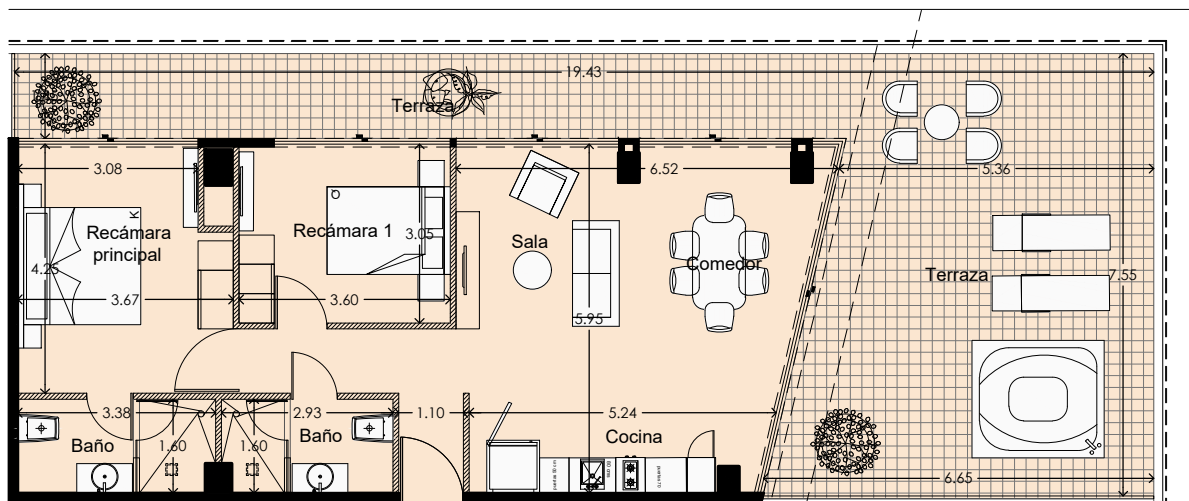

Calle

Pasillo

Depto. B-502

TABLA DE ÁREAS

ÁREA INTERIOR	83.21 m2
ÁREA TERRAZA TECHADA	21.91 m2
ÁREA TERRAZA NO TECHADA	44.2 m2
ÁREA TOTAL	149.32 m2

SINGULAR II "B"
PLAYA DEL CARMEN, QUINTANA ROO.

DEPARTAMENTO B-501

Nivel:
Nivel 05


Tipo:
2 K

Fecha:
Febrero 2019

Escala:
1:125

Acotación:
Metros

UBICACIÓN EN PLANTA

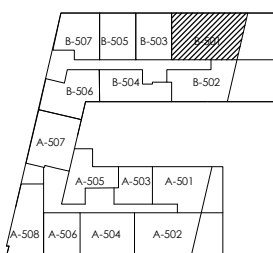

Norte

ESQUEMA DE UBICACIÓN

	ROOF TOP		ROOF TOP	
N6	A-502	A-501	B-502	
N5	A-402	A-401	B-402	B-401
N4	A-302	A-301	B-302	B-301
N3	A-202	A-201	B-202	B-201
N2	A-102	A-101	B-102	B-101
N1	A-2	A-1	B-2	B-1
N0				
N-1				

Estacionamiento