

Depto. 104

Área Común

Pasillo

Colindancia

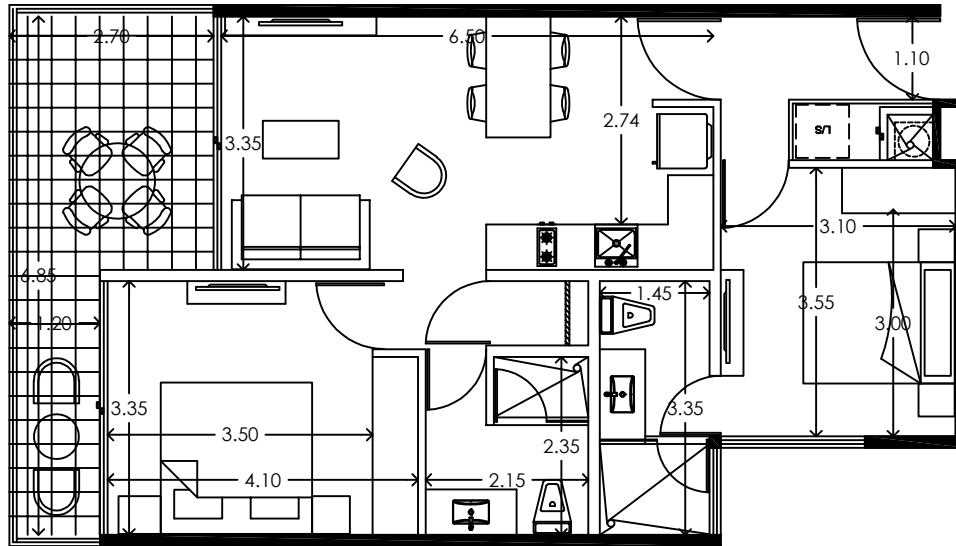


TABLA DE ÁREAS

ÁREA INTERIOR:	69.67 m ²
ÁREA TERRAZA TECHADA:	13.63 m ²
ÁREA TERRAZA NO TECHADA:	0 m ²
ÁREA TOTAL:	83.30 m ²

IPANA "A"

PLAYA DEL CARMEN, QUINTANA ROO.


DEPARTAMENTO 102

Nivel:
Nivel 1

Fecha:
Febrero 2019

Escala:
1:100

Acotación:
Metros

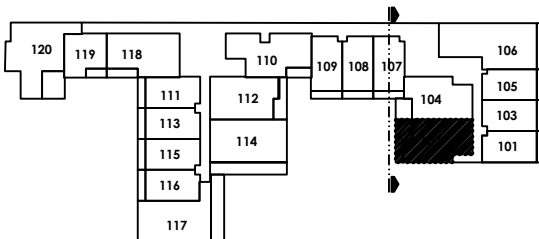

N6			
N5	507	504	502
N4	407	404	402
N3	307	304	302
N2	207	204	202
N1	107	104	
PB	7	4	2
SÓTANO	Estacionamiento		