



departamento 408

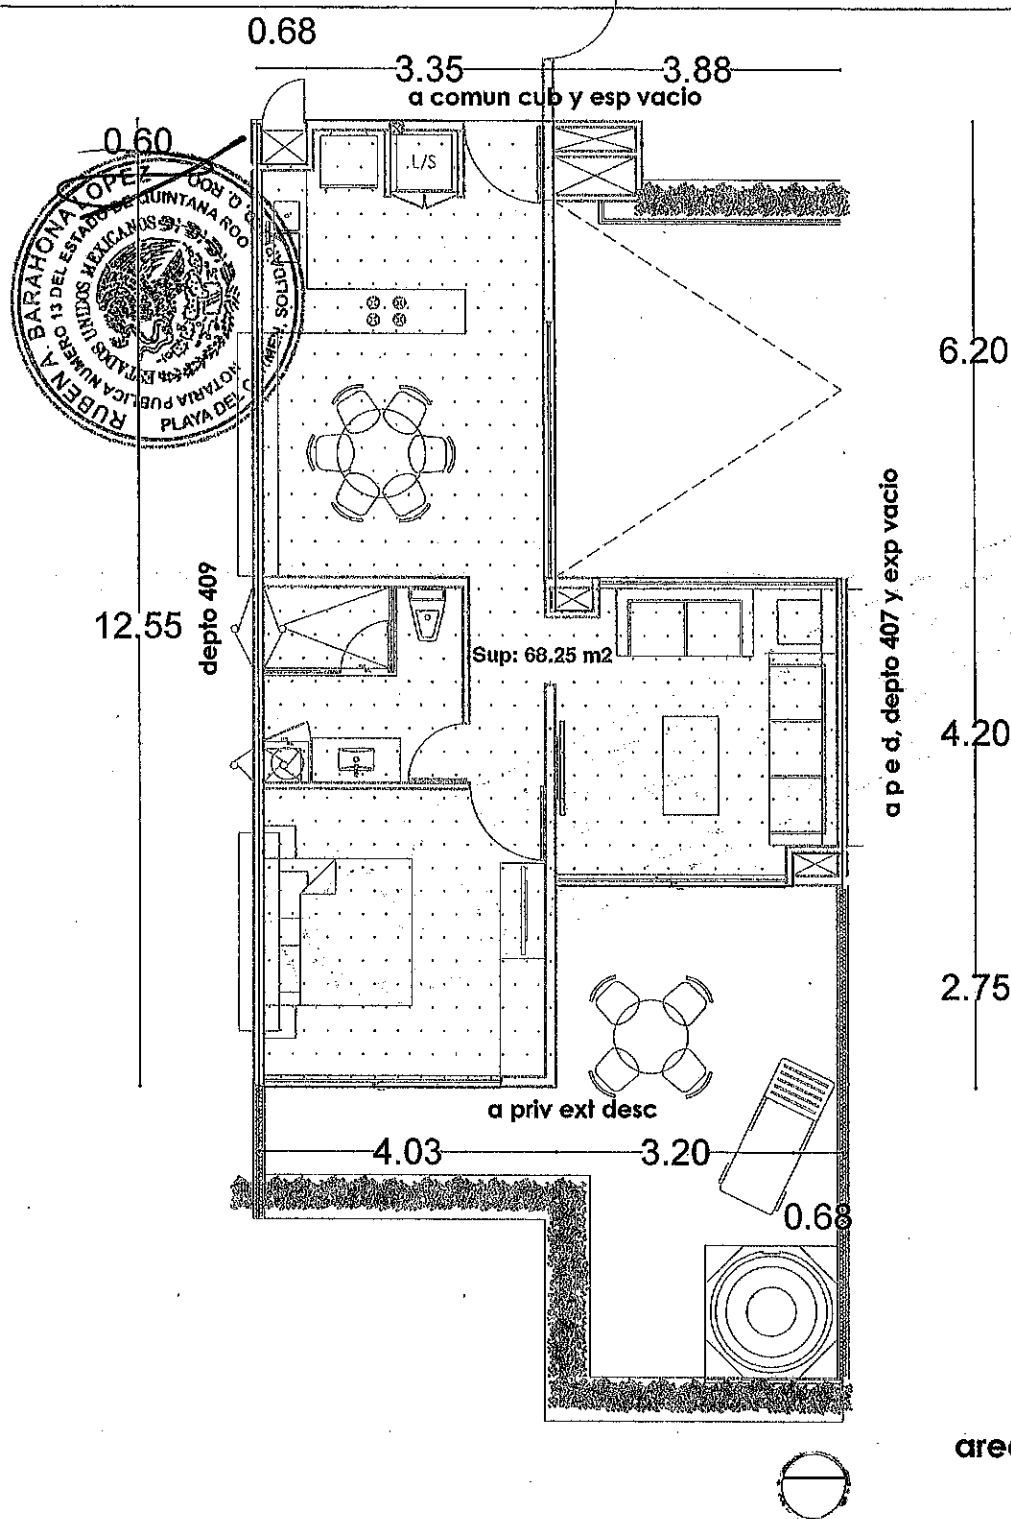

area privativa interior cubierta: 68.25 m2
area privativa exterior cubierta: 0.00 m2
area privativa exterior descubierta: 35.90 m2
area privativa total: 104.15 m2

croquis de localización

tercer nivel y solarium

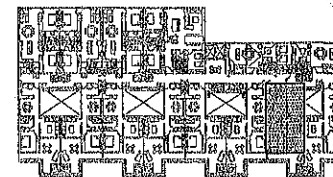

medidas y colindancias

NORTE: 4.03+3.20 Mts. Área Privativa Exterior Descubierta
SUR: 0.68+3.35+3.88 Mts. Área Común Cubierta y Espacio Vacio
ESTE: 12.55+0.60 Mts. Departamento 409
OESTE: 2.75+4.20+6.20 Mts. Área Privativa Exterior Descubierta, Departamento 407 y Espacio Vacio
ARRIBA: Departamento 405
ABAJO: Departamento 308




H. AYUNTAMIENTO DE SOLIDARIDAD
DIRECCION DE DESARROLLO URBANO
PLAYA DEL CARMEN, Q. ROO

nota:

las medidas y areas son ad corpus y
no ad mesuram

terrazas TOTAL: 35.90 m2	area privada cubierta	escala
	propietario grupo katna s. a. de c.v.	acotaciones metros
	ubicación calle 38 norte mza 004, lote 001 col. gonzalez guerrero	no. de plano 120
	fecha marzo 2014	revisó jgchl
elaboró arq. jose gabriel cham lopez	perito responsable arq. jose gabriel cham lopez	


departamento 408

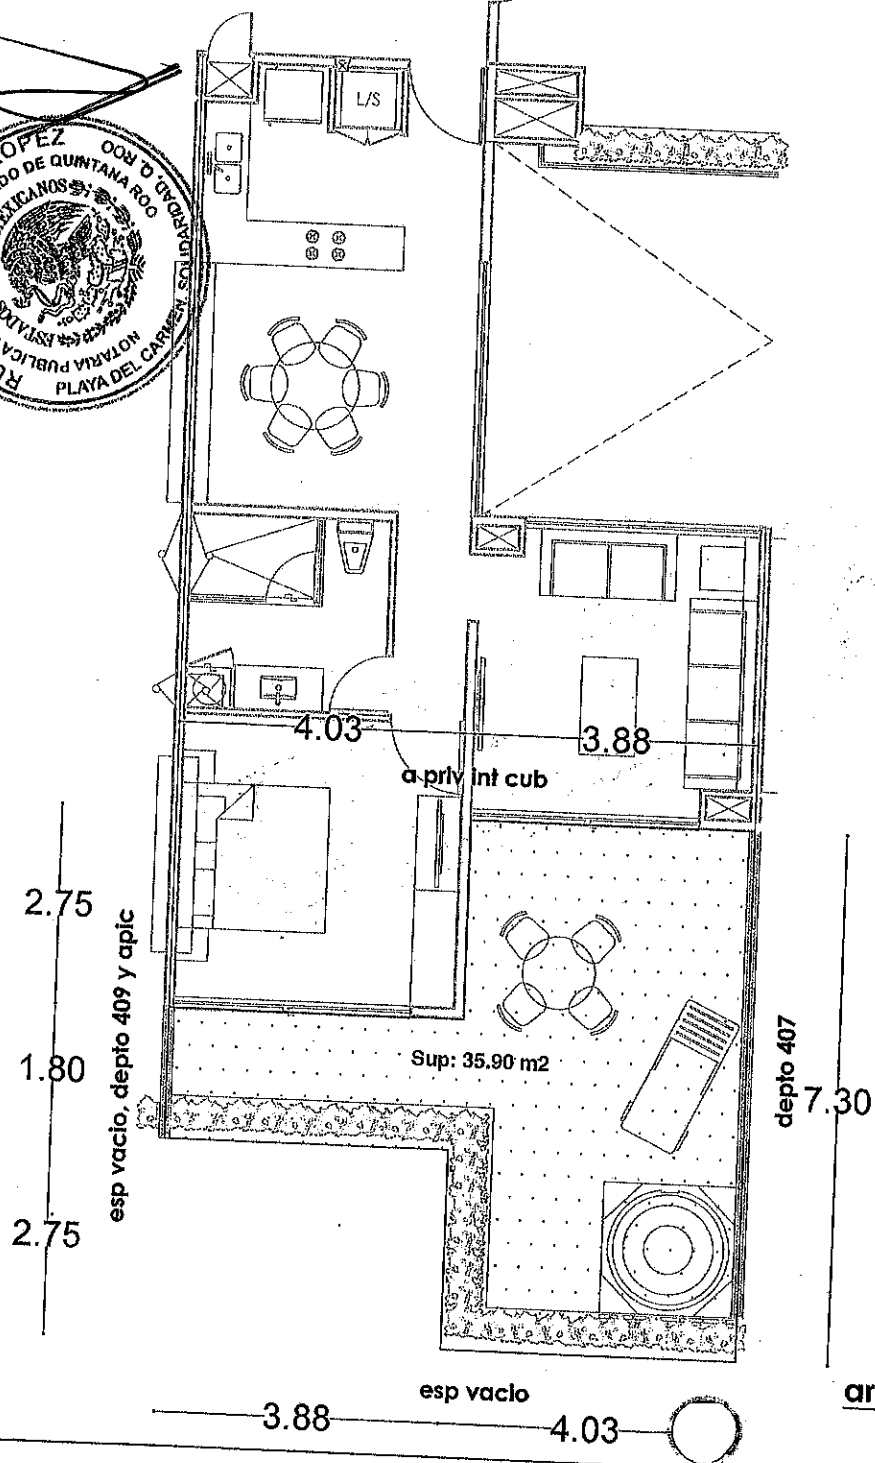

area privativa interior cubierta: 68.25 m2
 area privativa exterior cubierta: 0.00 m2
 area privativa exterior descubierta: 35.90 m2
 area privativa total: 104.15 m2

croquis de localización

tercer nivel y solarium

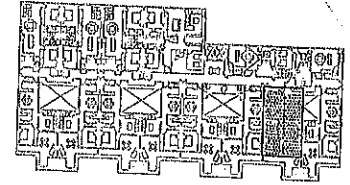

medidas y colindancias

NORTE: 3.88+4.03 Mts. Espacio Vacio
 SUR: 4.03+3.88 Mts. Área Privativa
 ESTE: 2.75+1.80 Mts. Interior Cubierta
 +2.75 Espacio Vacio,
 Departamento 409 y
 Área Privativa
 Interior Cubierta
 Departamento 407
 OESTE: 7.30 Mts.
 ARRIBA: Departamento 405
 ABAJO: Departamento 408



H. AYUNTAMIENTO DE SOLIDARIDAD
 DIRECCIÓN DE DESARROLLO URBANO
 PLAYA DEL CARMEN, Q. ROO
 nota:
 las medidas y areas son ad corpus y
 no ad mesuram

 terrazas LUPERÓN, C.R.D.C.S.	area privada cubierta	escala
	propietario grupo katna s. a. de c.v.	acotaciones metros
	ubicación calle 38 norte mza 004, lote 001 col. Gonzalo Gómez	no. de plano 121
	fecha 14 de mayo de 2014	revisó [Signature]

elaboró
 arq. Jose gabriel cham lopez

perito responsable
 arq. Jose gabriel cham lopez