

Agenzia delle Entrate
CATASTO FABBRICATI
Ufficio Provinciale di
Lecce

Dichiarazione protocollo n. LE0229977 del 17/10/2024

Comune di Poggiardo

Corso Giacomo Matteotti

civ. 4

Identificativi Catastali:

Sezione:

Foglio: 14

Particella: 328

Subalterno: 11

Compilata da:

Maggio Ugo

Iscritto all'albo:

Architetti



Prov. Lecce

N. 1318

Planimetria

Scheda n. 1

Scala 1:200

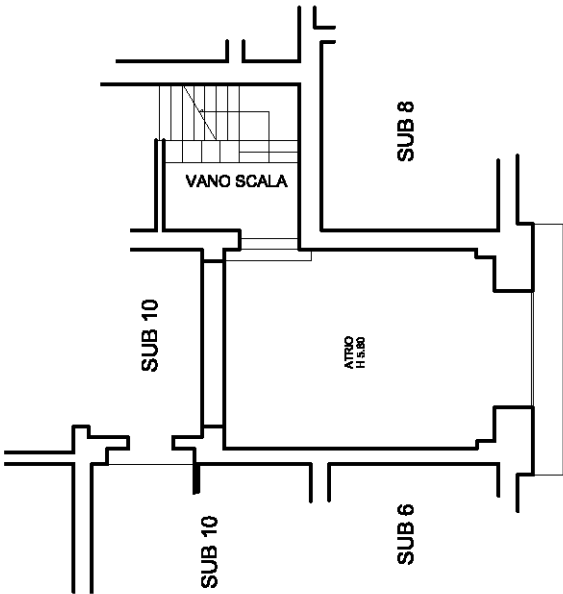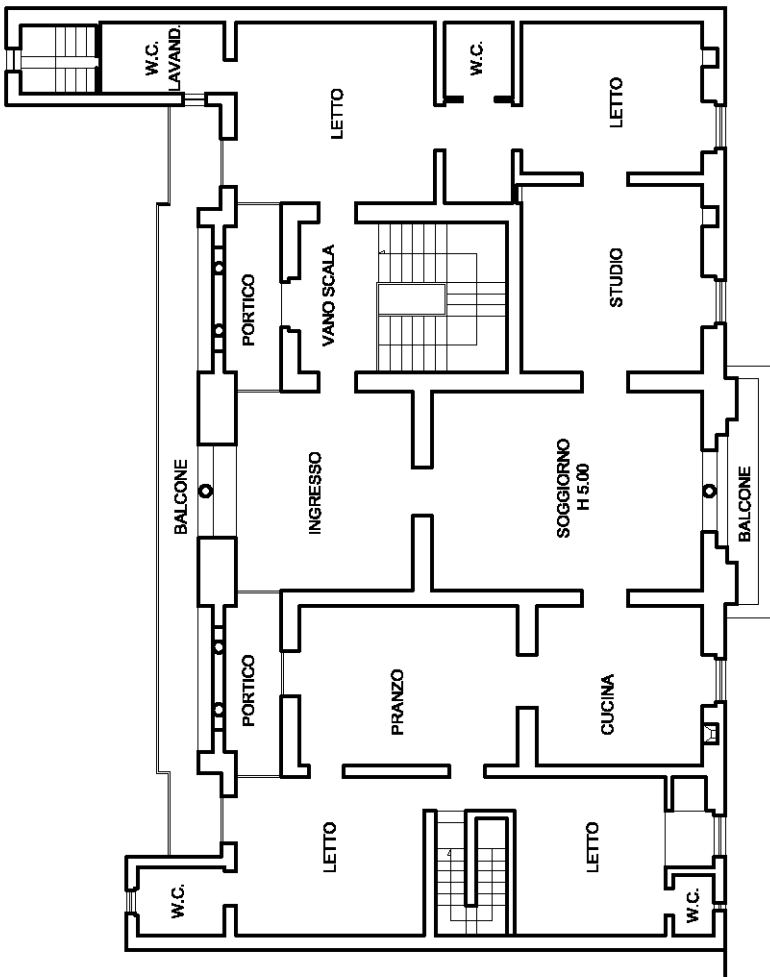

Ultima planimetria in atti