

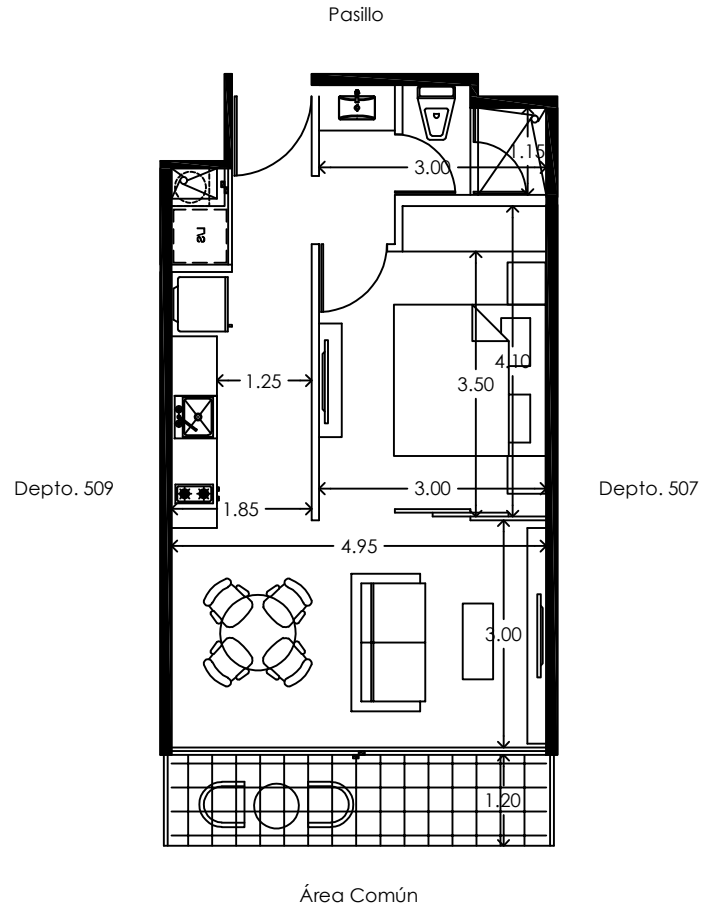


TABLA DE ÁREAS	
ÁREA INTERIOR:	44.28 m2
ÁREA TERRAZA TECHADA:	6.52 m2
ÁREA TERRAZA NO TECHADA:	0 m2
ÁREA TOTAL:	50.80 m2

IPANA "A"
PLAYA DEL CARMEN, QUINTANA ROO.

DEPARTAMENTO 508 Nivel: Nivel 5

Fecha: Febrero 2019 Escala: 1:100 Acotación: Metros

