

PROYECTO:


BAHÍA DE VALERÍN 1-6

PLANO:

PLANTA BAJA - ESTADO REFORMADO

ESCALA	//	FORMATO	A3
--------	----	---------	----

FECHA	10/03/2025	VERSION	V16
-------	------------	---------	-----

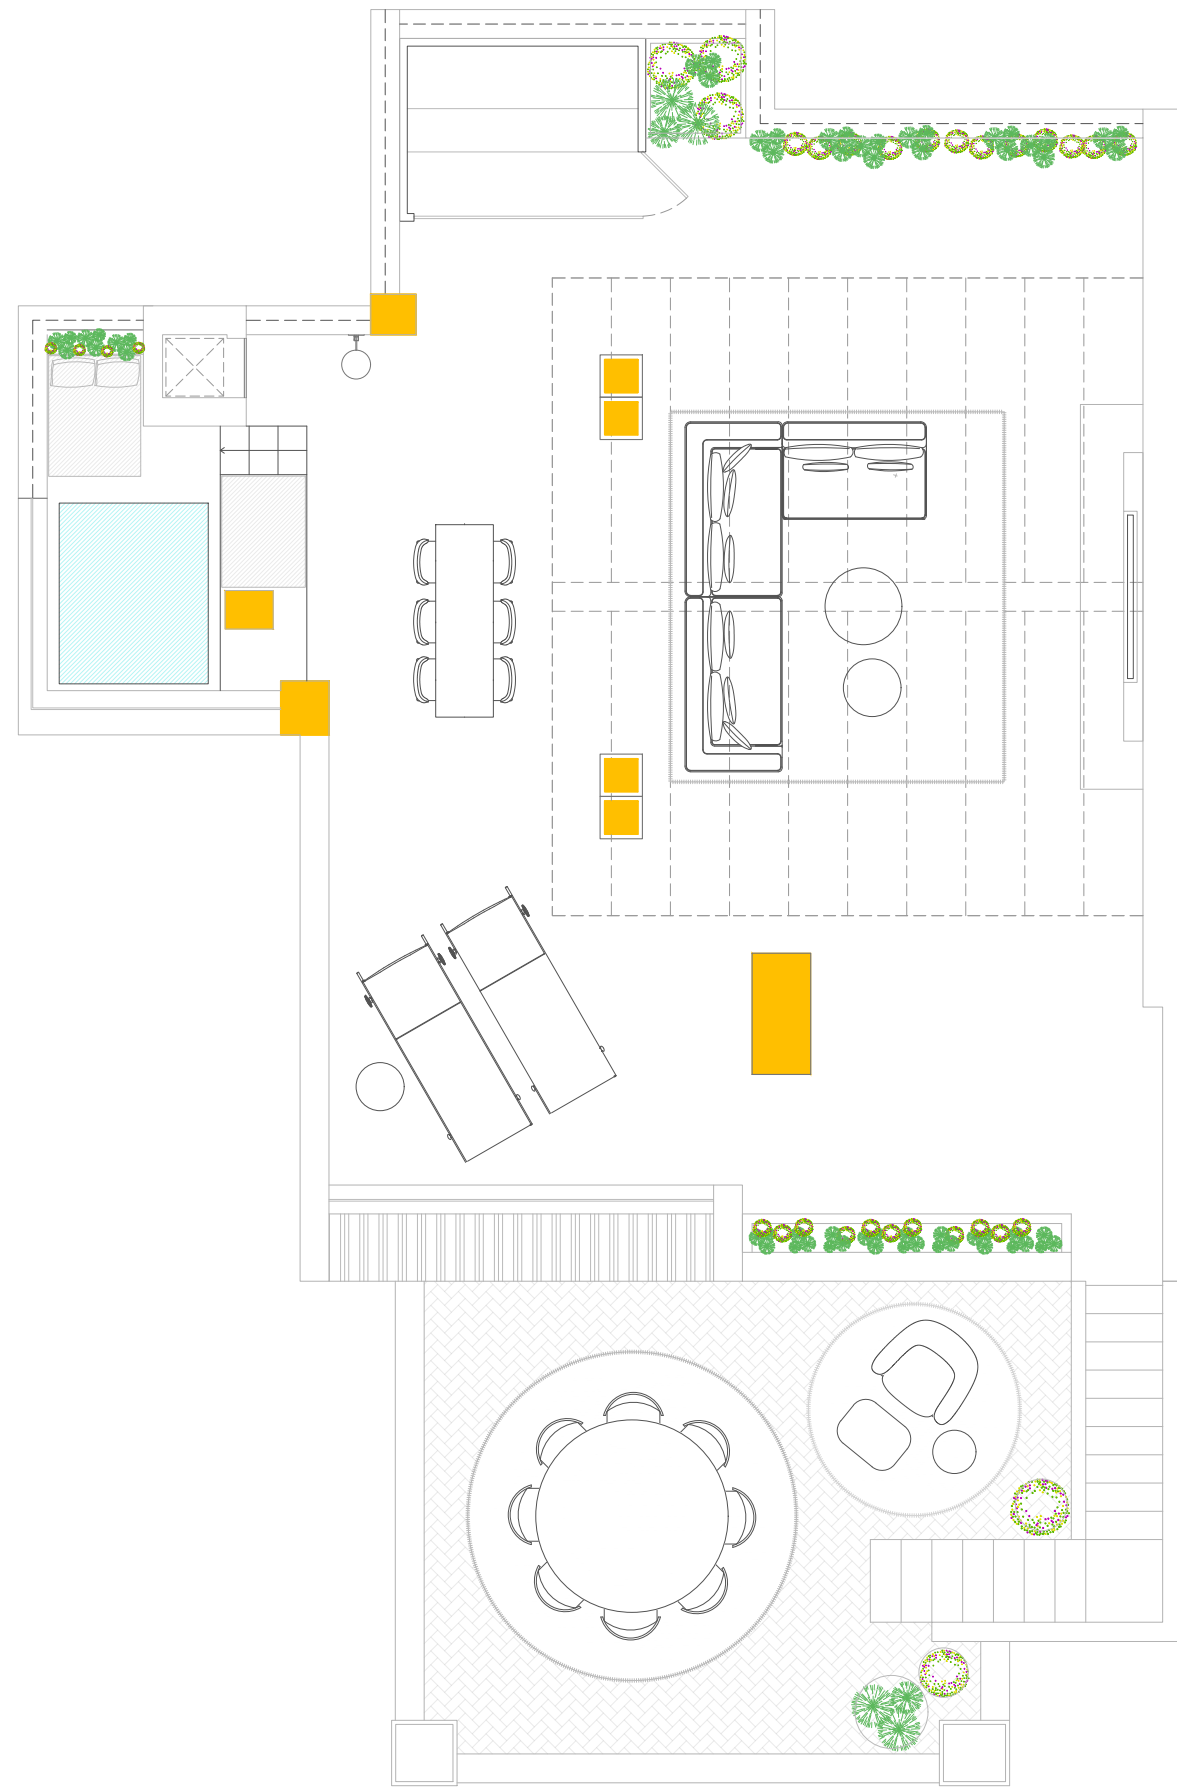

PROYECTO:

BAHÍA DE VALERÍN 1-6

PLANO:

ROOFTOP - ESTADO REFORMADO

ESCALA	//	FORMATO	A3
--------	----	---------	----

FECHA	10/03/2025	VERSION	V16
-------	------------	---------	-----