



PISO 1 (SOTÃO)

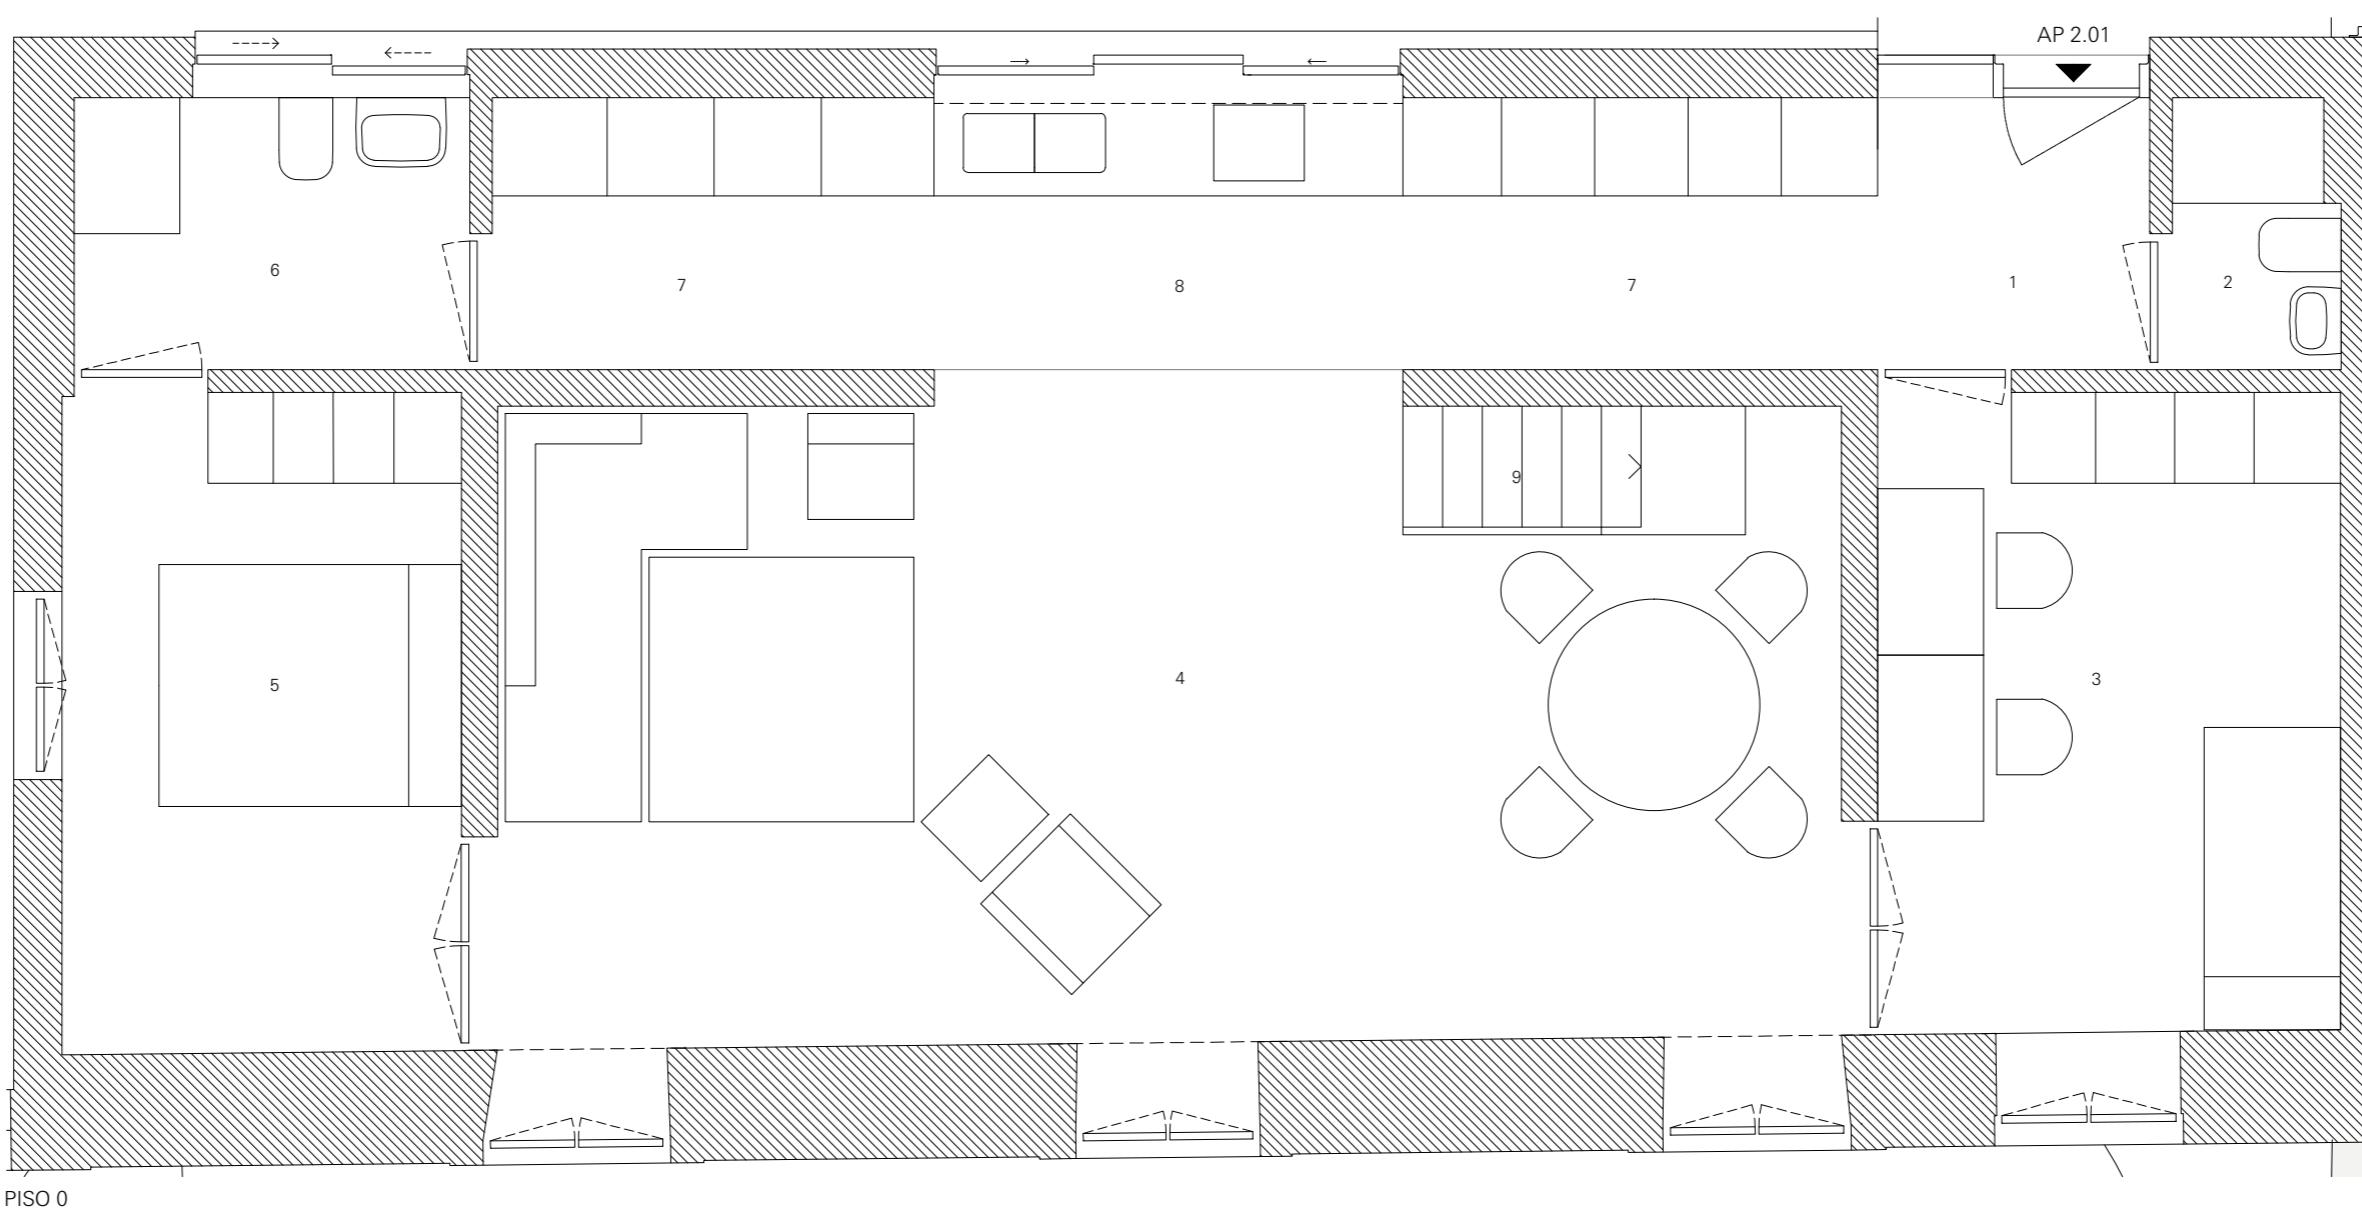

PISO 0

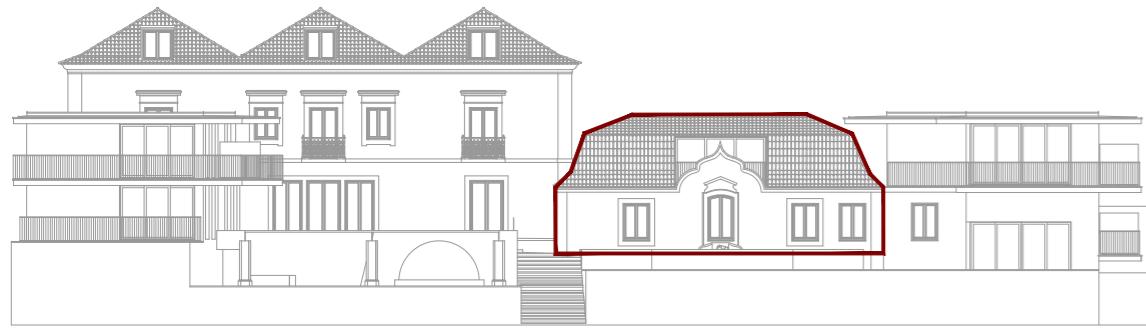

FALCÃO DE CAMPOS ARQUITECTO


QUINTA DE ARANGUÉS, RUA DA TEBAIDA 9, SETÚBAL

AP2.01
EDIFÍCIO 2 | PISO 0 + SOTÃO
ÁREA BRUTA DE CONSTRUÇÃO

165.25m²

ÁREA ÚTIL	
1 ENTRADA	3.33m ²
2 INSTALAÇÃO SANITÁRIA	2.01m ²
3 QUARTO	12.94m ²
4 SALA DE ESTAR	38.90m ²
5 QUARTO	11.61m ²
6 INSTALAÇÃO SANITÁRIA	4.70m ²
7 CORREDOR	10.99m ²
8 COZINHA	5.57m ²
9 ESCADARIA	4.03m ²
10 QUARTO*	38.84m ²
11 INSTALAÇÃO SANITÁRIA*	1.94m ²
12 VARANDA EXTERIOR	6.21m ²

*ÁREAS DE PAVIMENTO

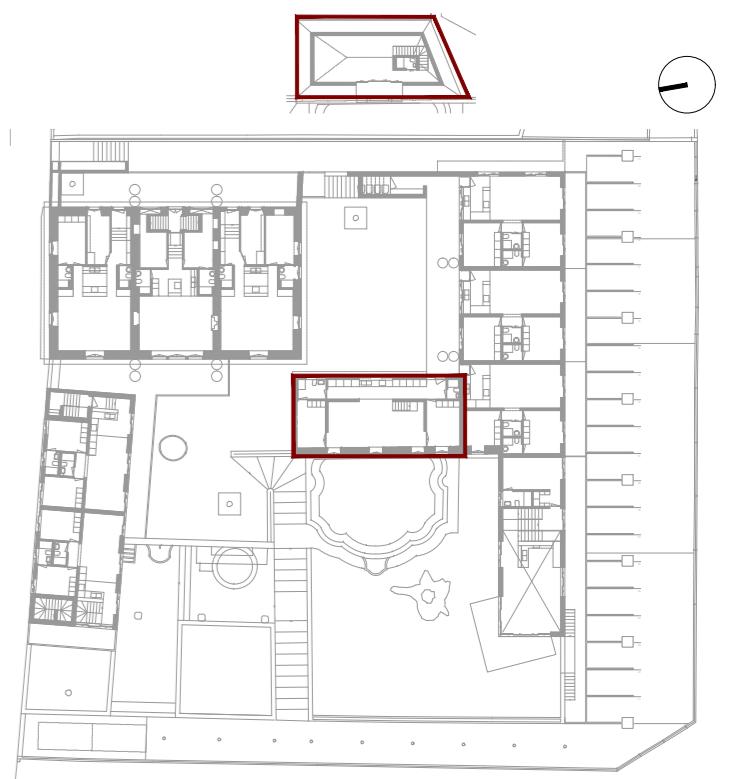

AP2.01 | ESCALA 1:50