


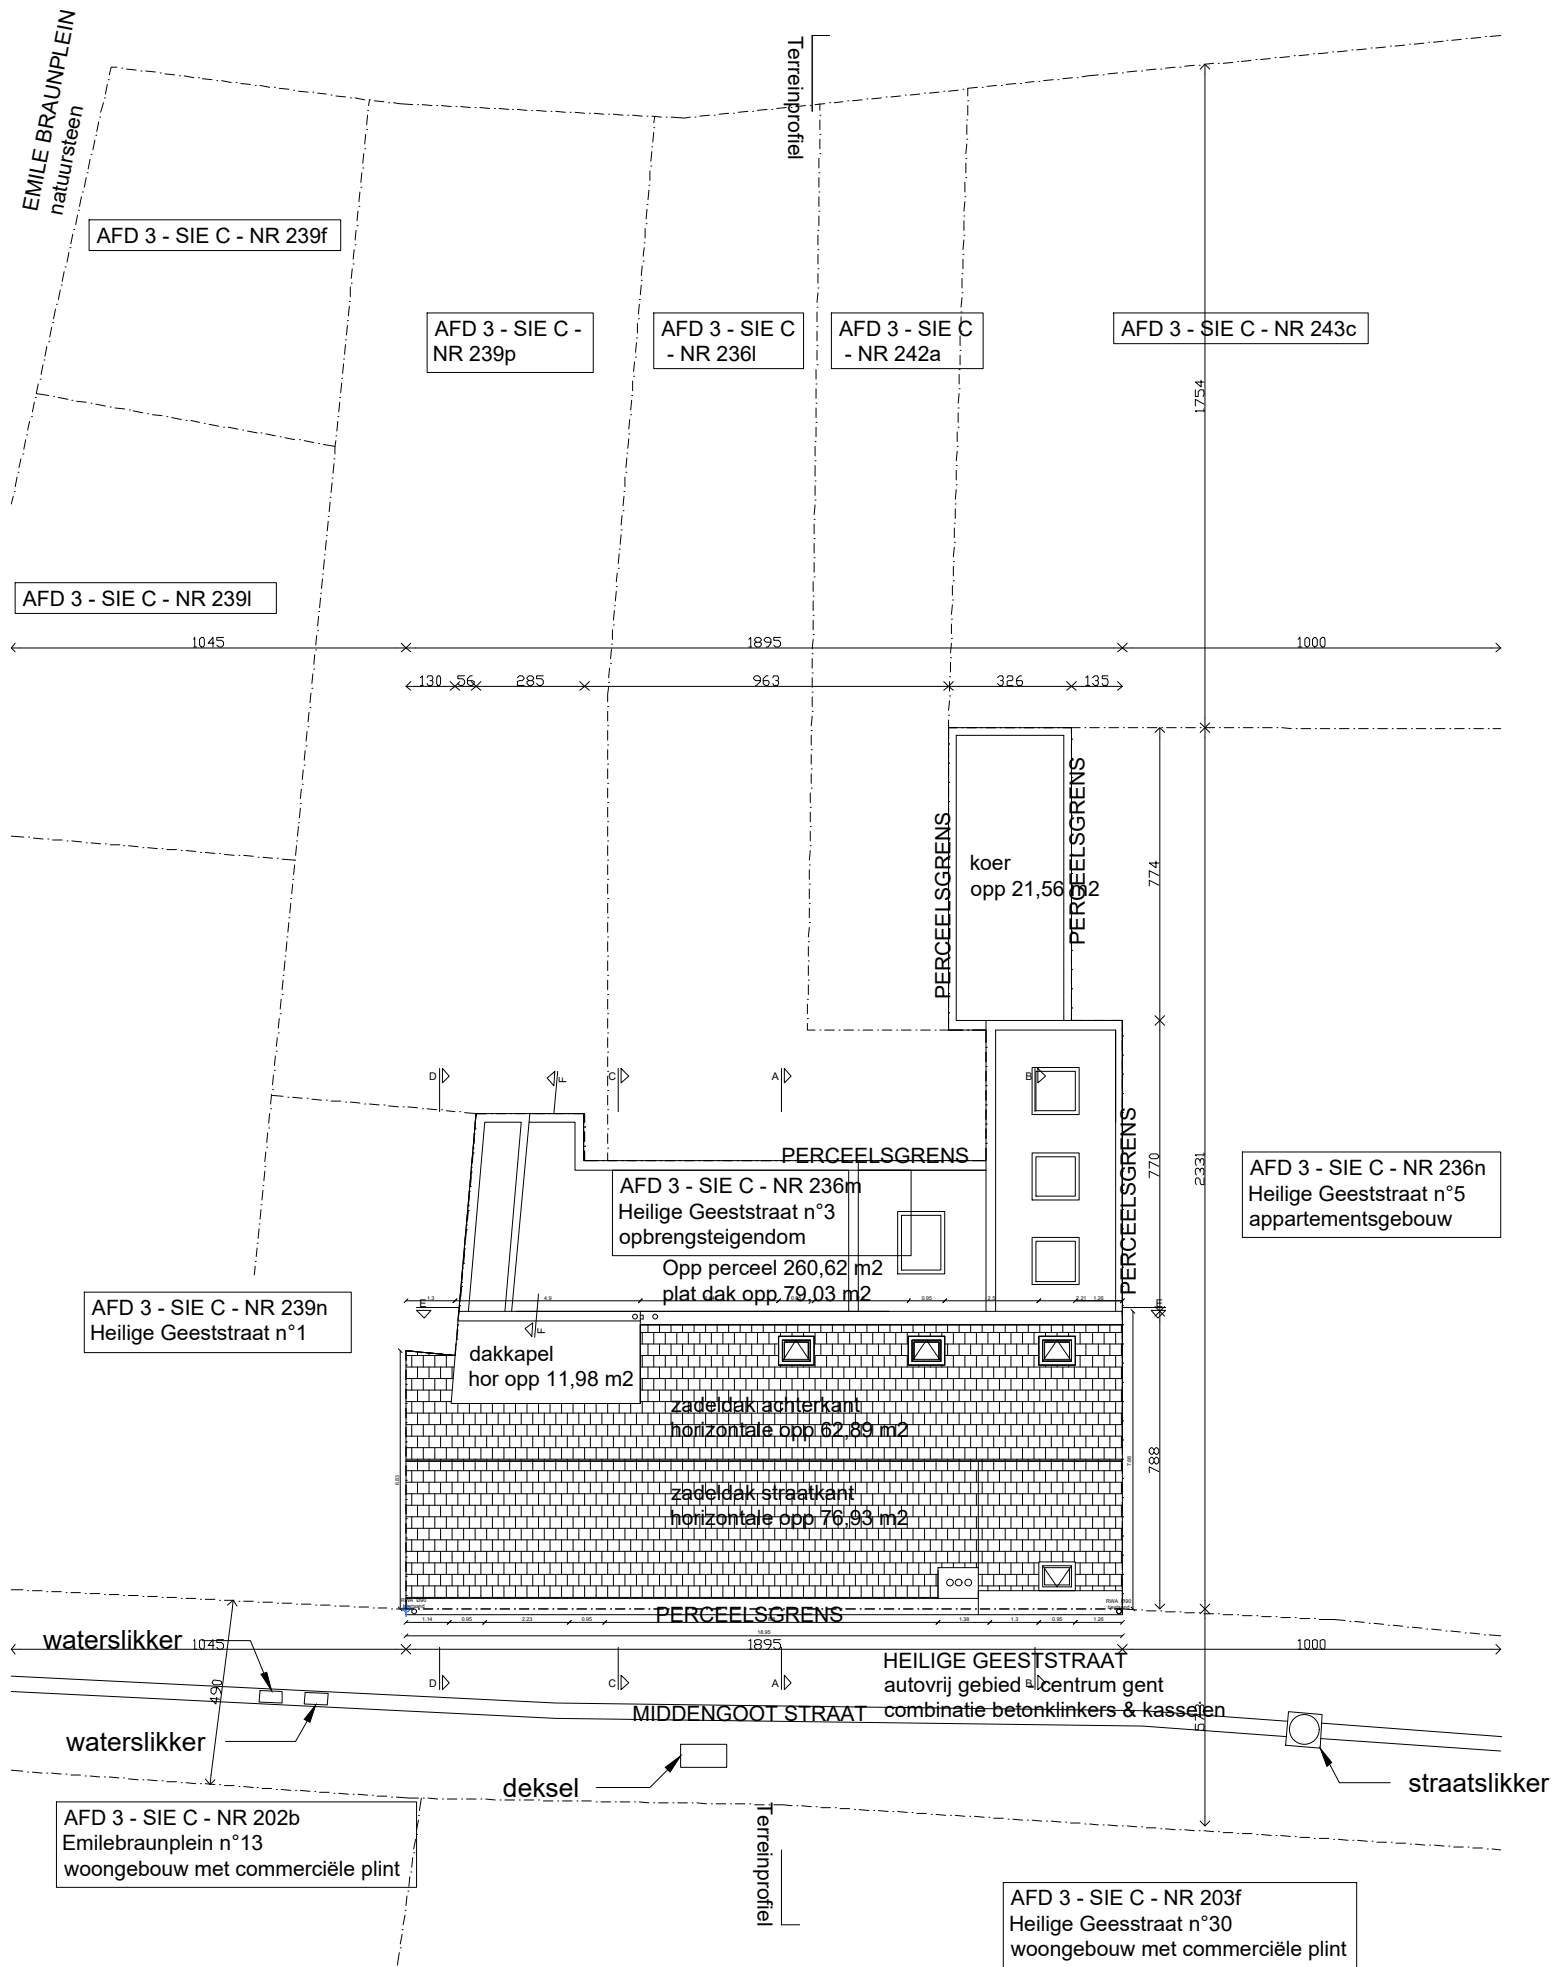

VERGUNDE TOESTAND inplantingsplan

project functiewijziging opbrengsteigendom | **werf** Heilige-Geeststraat 3, 9000 Gent | **bouwheer** dhr. Alex De Keyzer

datum 09.07.2025 | **schaal** 1:200