


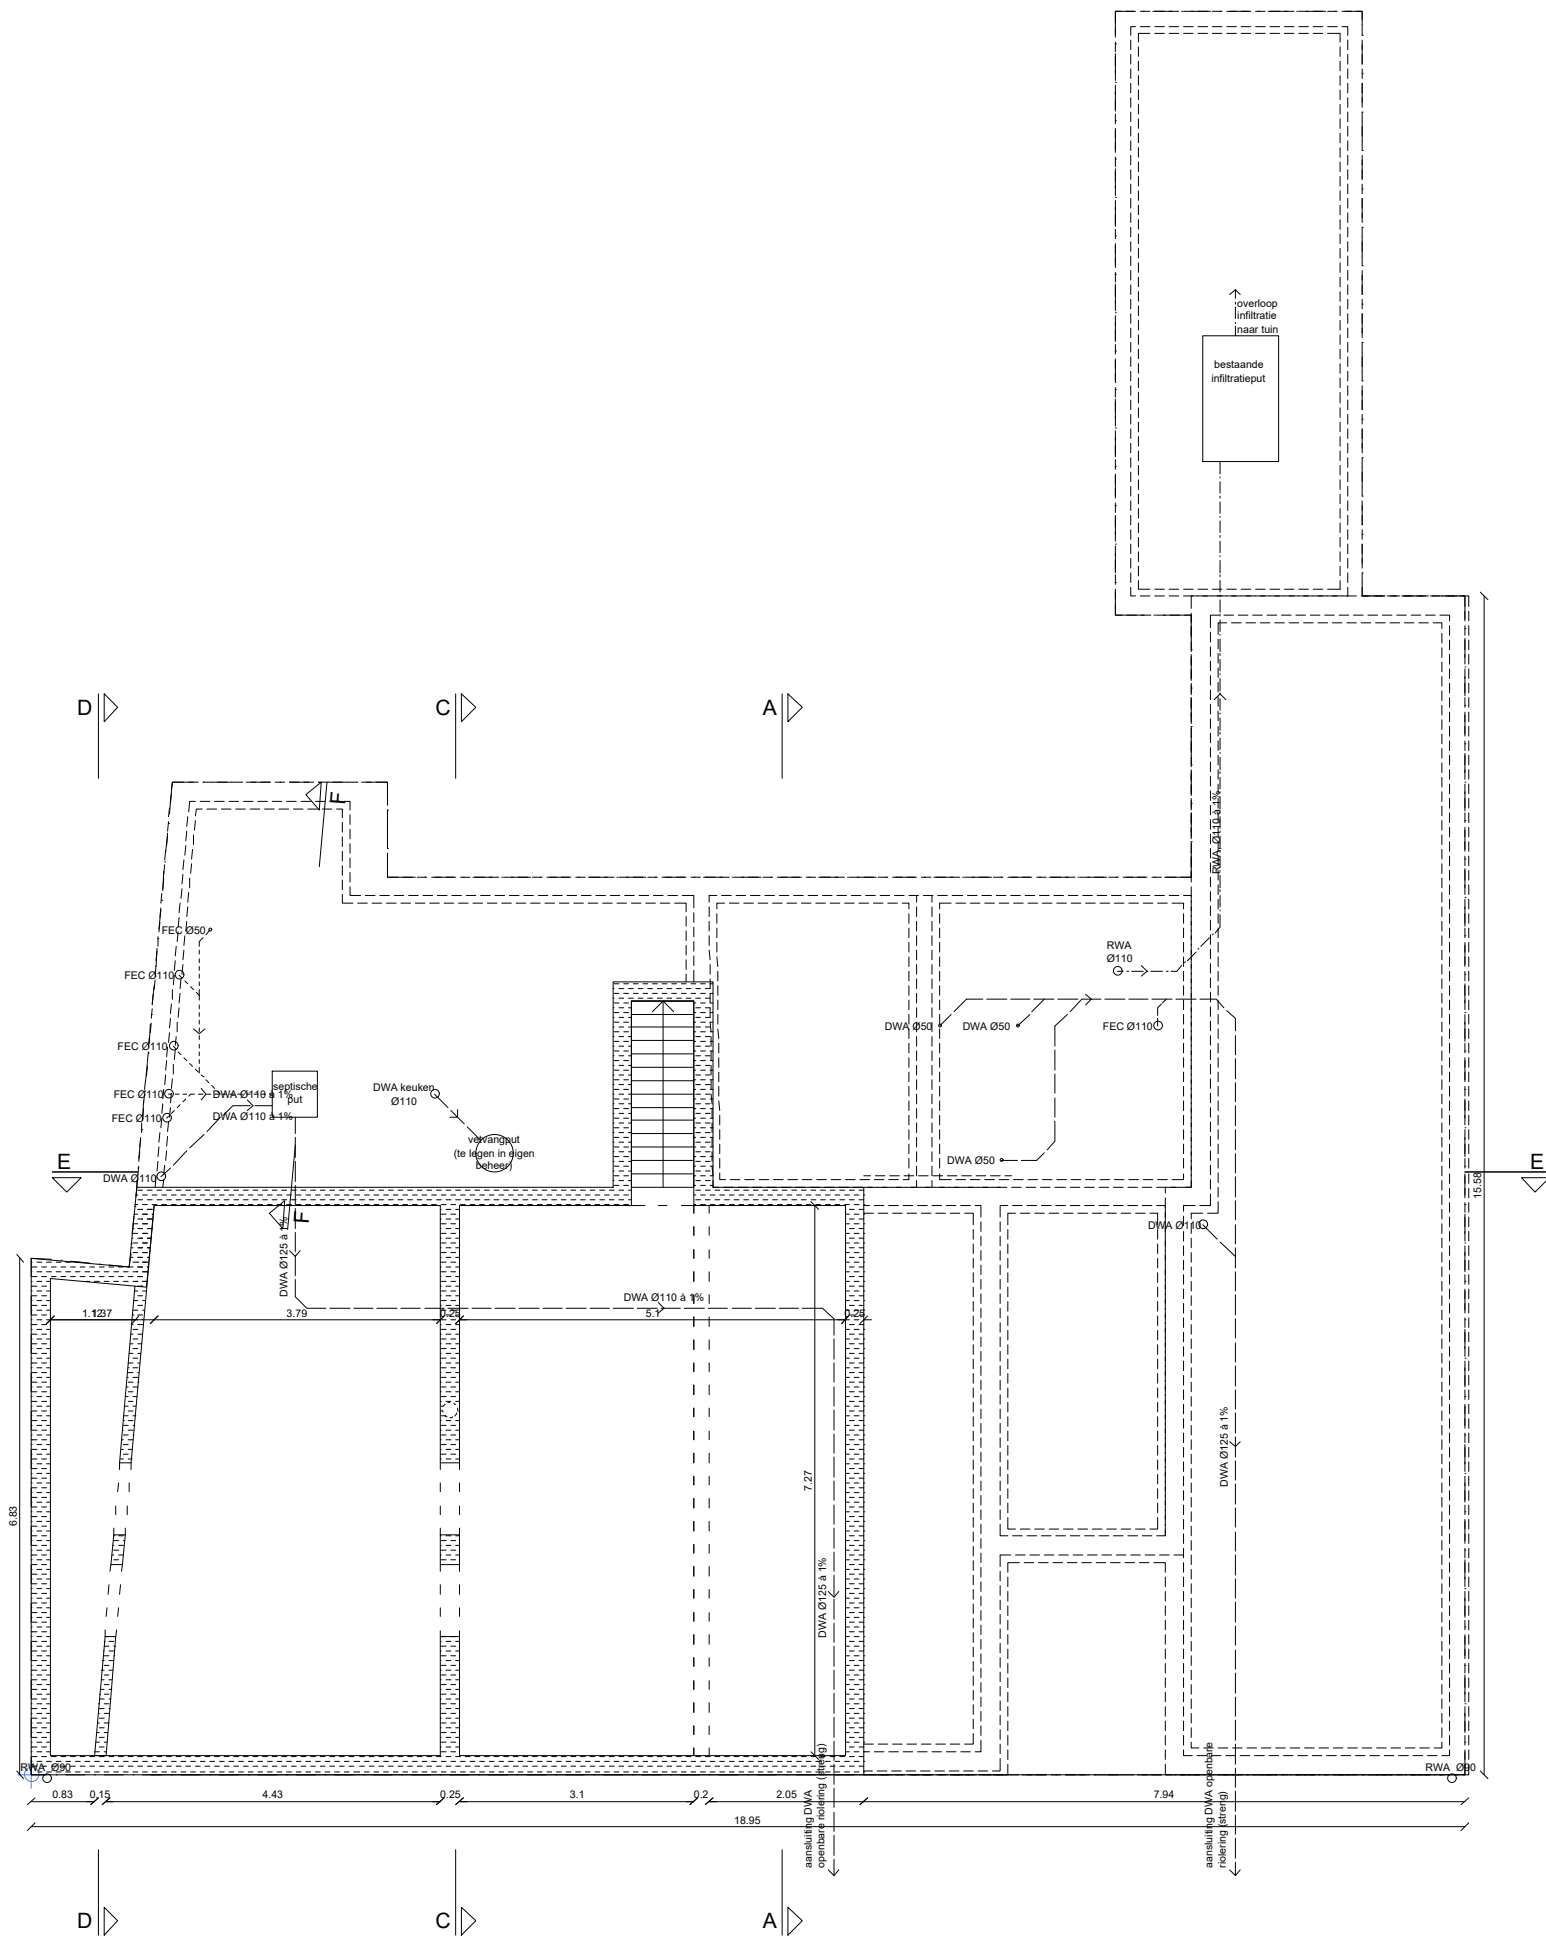

NIEUWE TOESTAND grondplan ondergrondse verdieping (incl. fundering- en rioleringsplan)

project functiewijziging opbrengsteigendom | werf Heilige-Geeststraat 3, 9000 Gent | bouwheer dhr. Alex De Keyzer

datum 09.07.2025 | schaal 1:100