


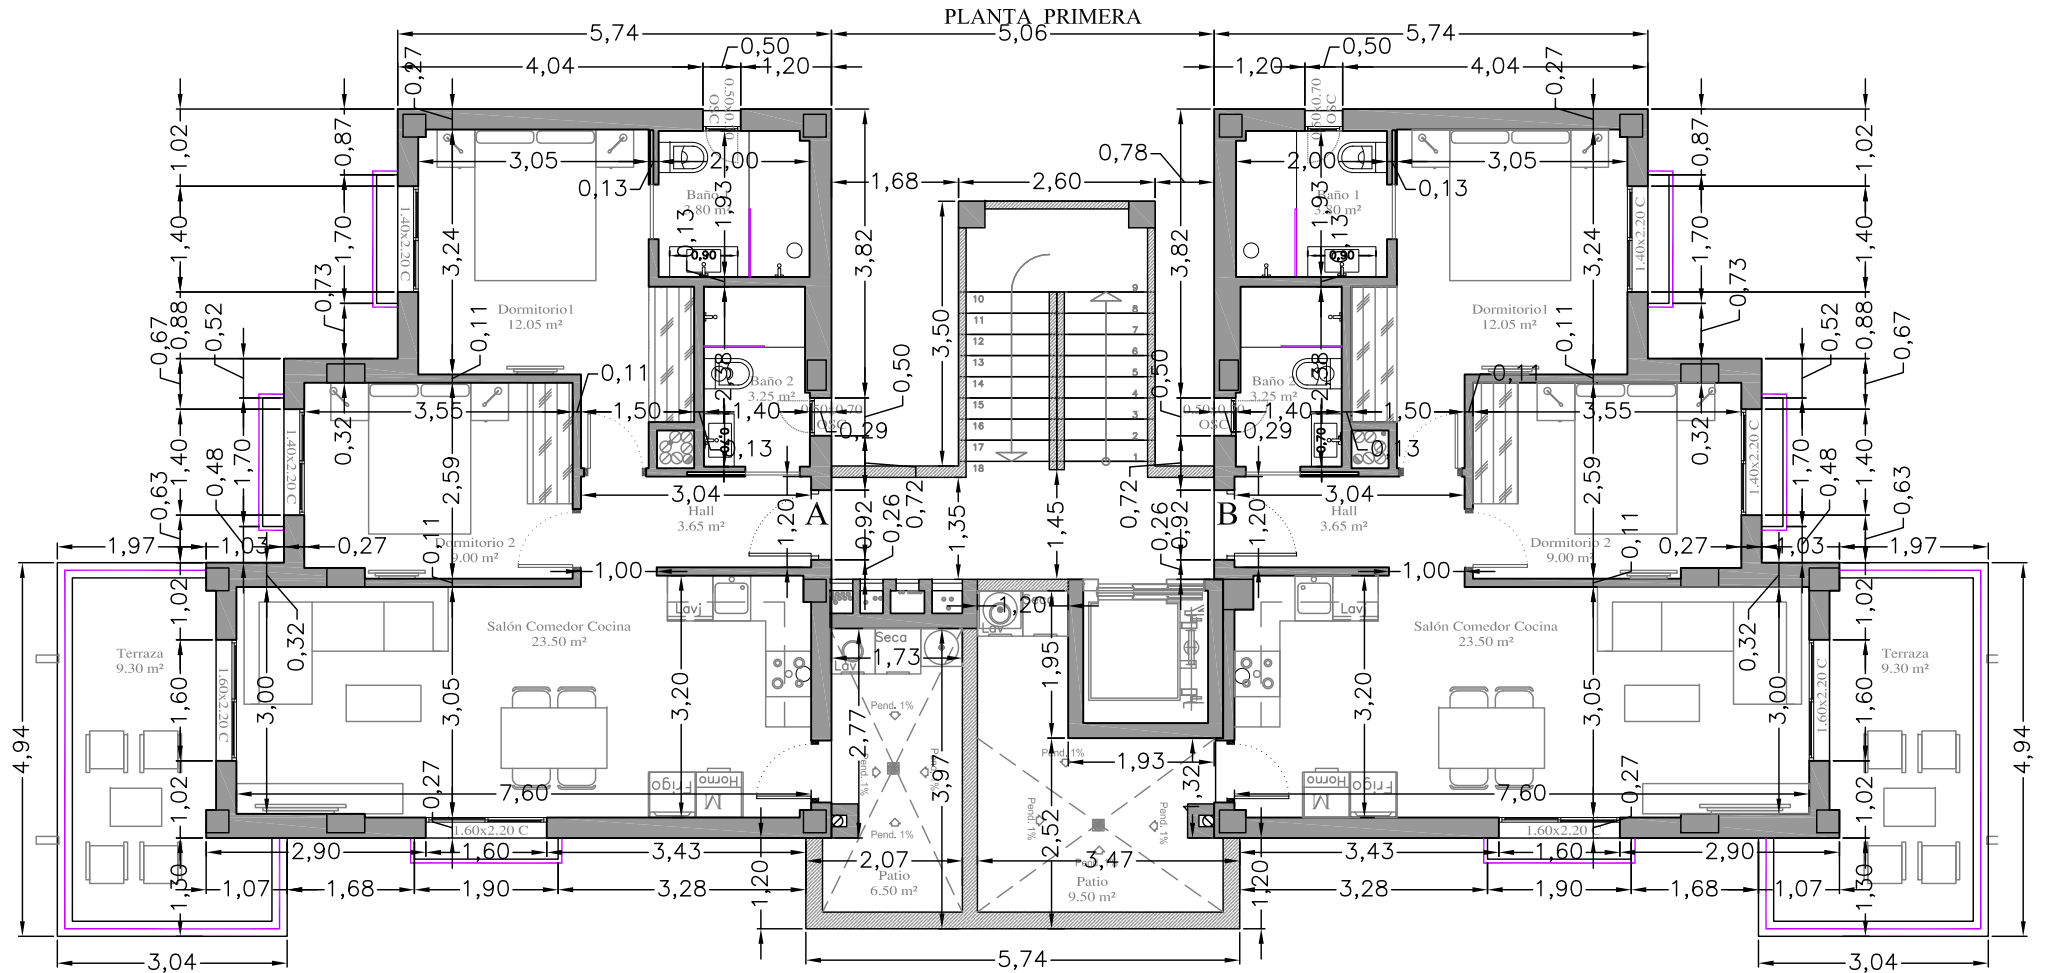

		PROYECTO DE EJECUCION DE:	
		EDIFICIO DE 8 VIVIENDAS, LOCAL Y GARAJE	
FECHA: MARZO 2020		PROMOTOR: ESTRUCTURAS FAVORITO, S.L. (BAROCO PROYECTOS, S.L.)	
EXPEDIENTE: 16050		SITUACION: P.P. FILIPINAS OESTE (S-T2), PARCELA R5B 03189 ORIHUELA (ALICANTE)	
ESCALA: 1/100		PLANO DE: 2025/10/27 PLANTA 1 DISTRIBUCION, COTAS Y SUPERFICIES	
PLANO: ID03			