


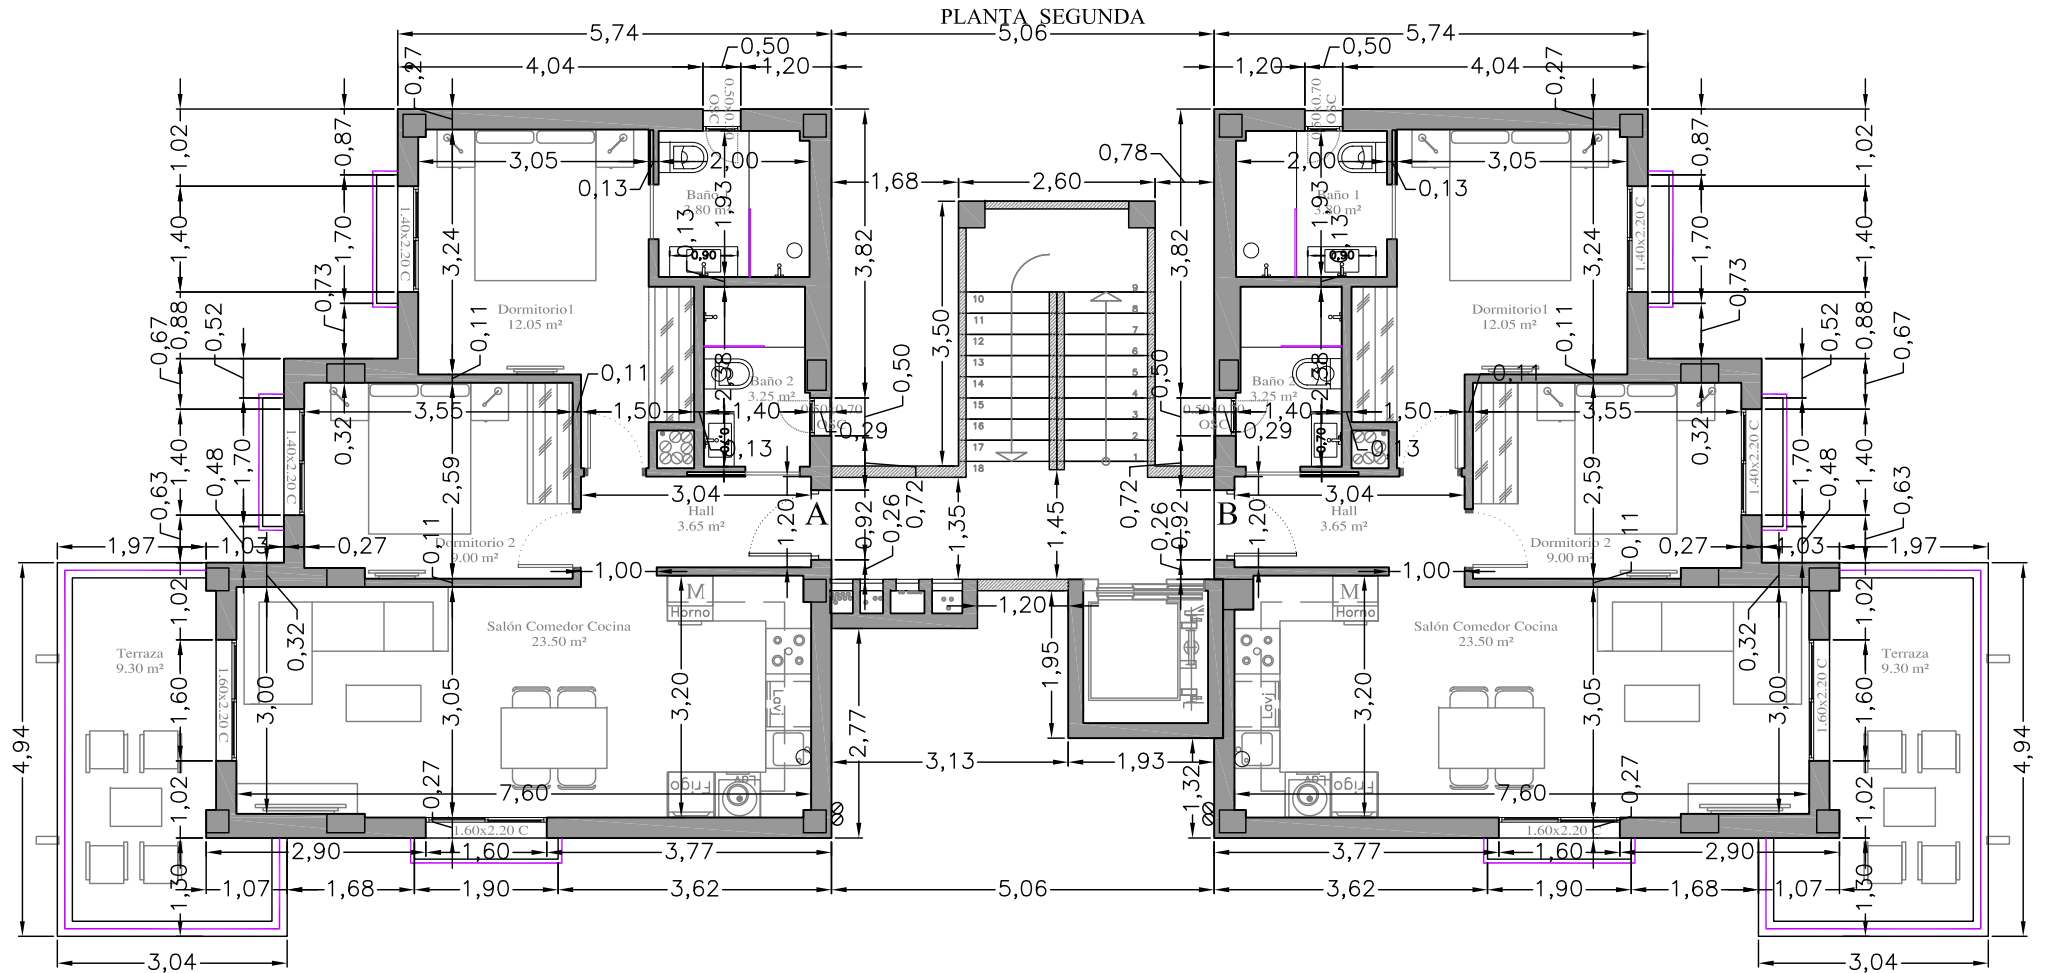

 PROSOLFUTUR		PROYECTO DE EJECUCION DE: EDIFICIO DE 8 VIVIENDAS, LOCAL Y GARAJE	
		PROMOTOR: ESTRUCTURAS FAVORITO, S.L. (BAROCO PROYECTOS, S.L.)	
FECHA: MARZO 2020	EXPEDIENTE: 16050	SITUACION:	P.P. FILIPINAS OESTE (S-T2), PARCELA R5B 03189 ORIHUELA (ALICANTE)
ESCALA: 1/100	PLANO DE: 2025/10/27 PLANTA 2 DISTRIBUCION, COTAS Y SUPERFICIES		
PLANO: ID04			