


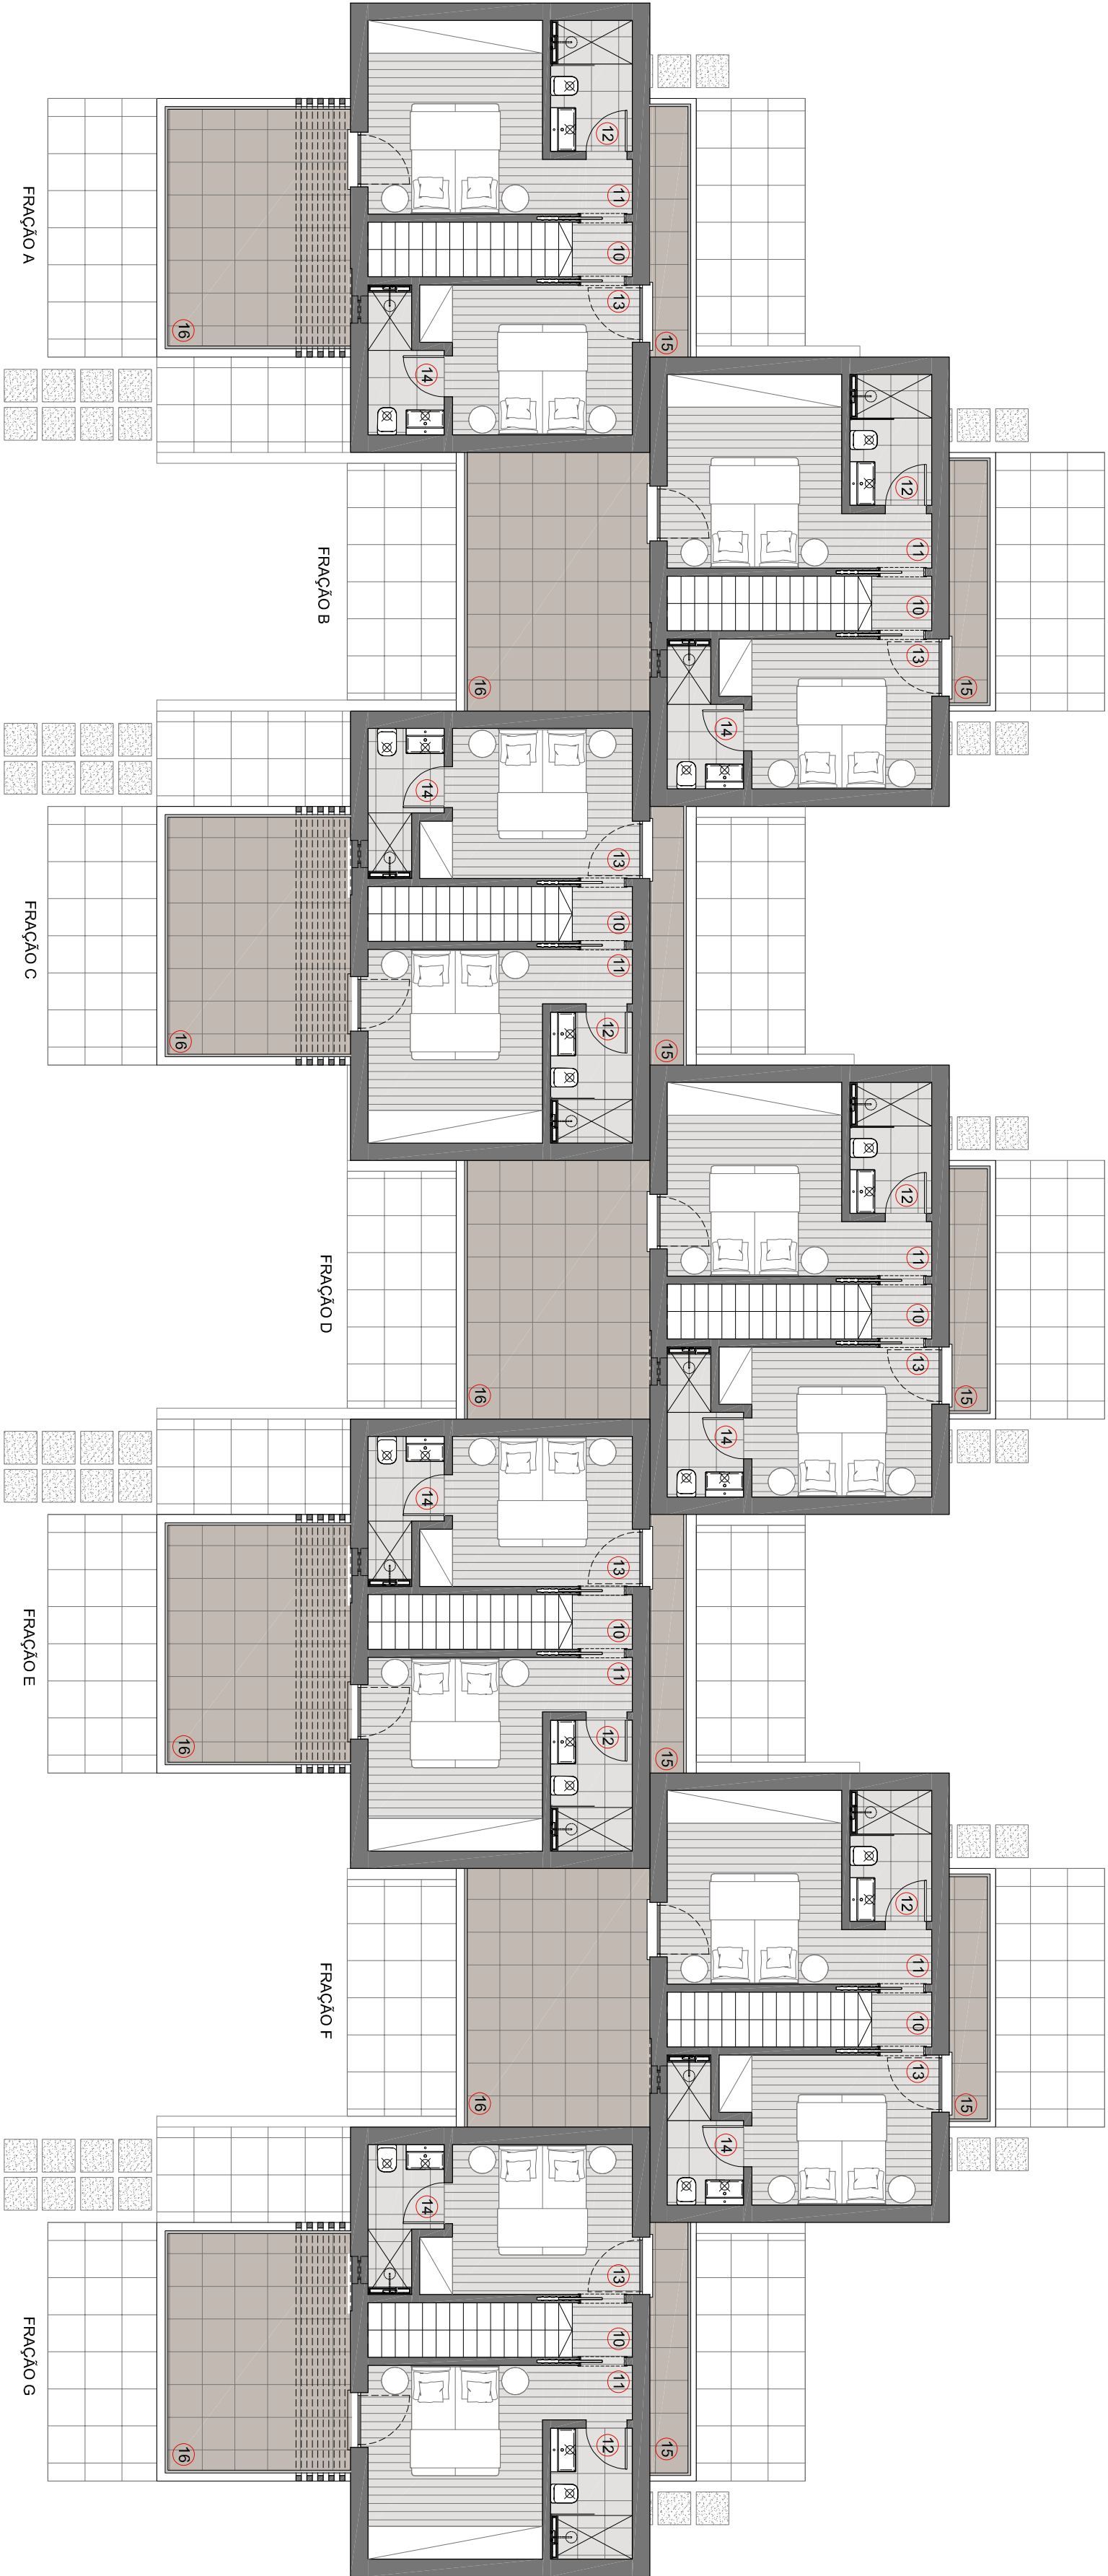

LEGENDA	
FRAÇÃO A:	
10 CIRCULAÇÃO	1,10m2
11 QUARTO	13,00m2
12 LS.	3,60m2
13 QUARTO	9,70m2
14 LS.	3,15m2
15 TERRAÇO	3,30m2
16 TERRAÇO	15,65m2

FRAÇÃO B:	
10 CIRCULAÇÃO	1,10m2
11 QUARTO	13,00m2
12 LS.	3,60m2
13 QUARTO	9,70m2
14 LS.	3,15m2
15 TERRAÇO	3,30m2
16 TERRAÇO	15,65m2

FRAÇÃO C:	
10 CIRCULAÇÃO	1,10m2
11 QUARTO	13,00m2
12 LS.	3,60m2
13 QUARTO	9,70m2
14 LS.	3,15m2
15 TERRAÇO	3,30m2
16 TERRAÇO	15,65m2

FRAÇÃO D:	
10 CIRCULAÇÃO	1,10m2
11 QUARTO	13,00m2
12 LS.	3,60m2
13 QUARTO	9,70m2
14 LS.	3,15m2
15 TERRAÇO	3,30m2
16 TERRAÇO	15,65m2

FRAÇÃO E:	
10 CIRCULAÇÃO	1,10m2
11 QUARTO	13,00m2
12 LS.	3,60m2
13 QUARTO	9,70m2
14 LS.	3,15m2
15 TERRAÇO	3,30m2
16 TERRAÇO	15,65m2

FRAÇÃO F:	
10 CIRCULAÇÃO	1,10m2
11 QUARTO	13,00m2
12 LS.	3,60m2
13 QUARTO	9,70m2
14 LS.	3,15m2
15 TERRAÇO	3,30m2
16 TERRAÇO	15,65m2

FRAÇÃO G:	
10 CIRCULAÇÃO	1,10m2
11 QUARTO	13,00m2
12 LS.	3,60m2
13 QUARTO	9,70m2
14 LS.	3,15m2
15 TERRAÇO	3,30m2
16 TERRAÇO	15,65m2

				PROJECTO		ESCALA			
PESTANA GOLF RESORTS				Empreendimento Turístico de Vila Fita Silves		1:100			
						DATA:			
						Jan 2020			
REQUERENTE		EUROGOLFE, S.A.		ESPECIALIDADE		AUTOR			
				ARQUITECTURA		IPIF			
LOCAL		A.T.1 - LOTE 59				DESENHADOR			
						PC			
3						DES. N			
2									
1	03/01/2020	IPIF	03/01/2020	IPIF					
REV. Nº	REVISÃO	VERIFICADO		PLANTA DO 1º ANDAR - APRESENTAÇÃO -		03			
ESTE DESENHO É PROPRIEDADE DE CARVOEIRO GOLFE, S.A., E NÃO PODE SER REPRODUZIDO SOB PENA DE PARTICIPAÇÃO JUDICIAL.									