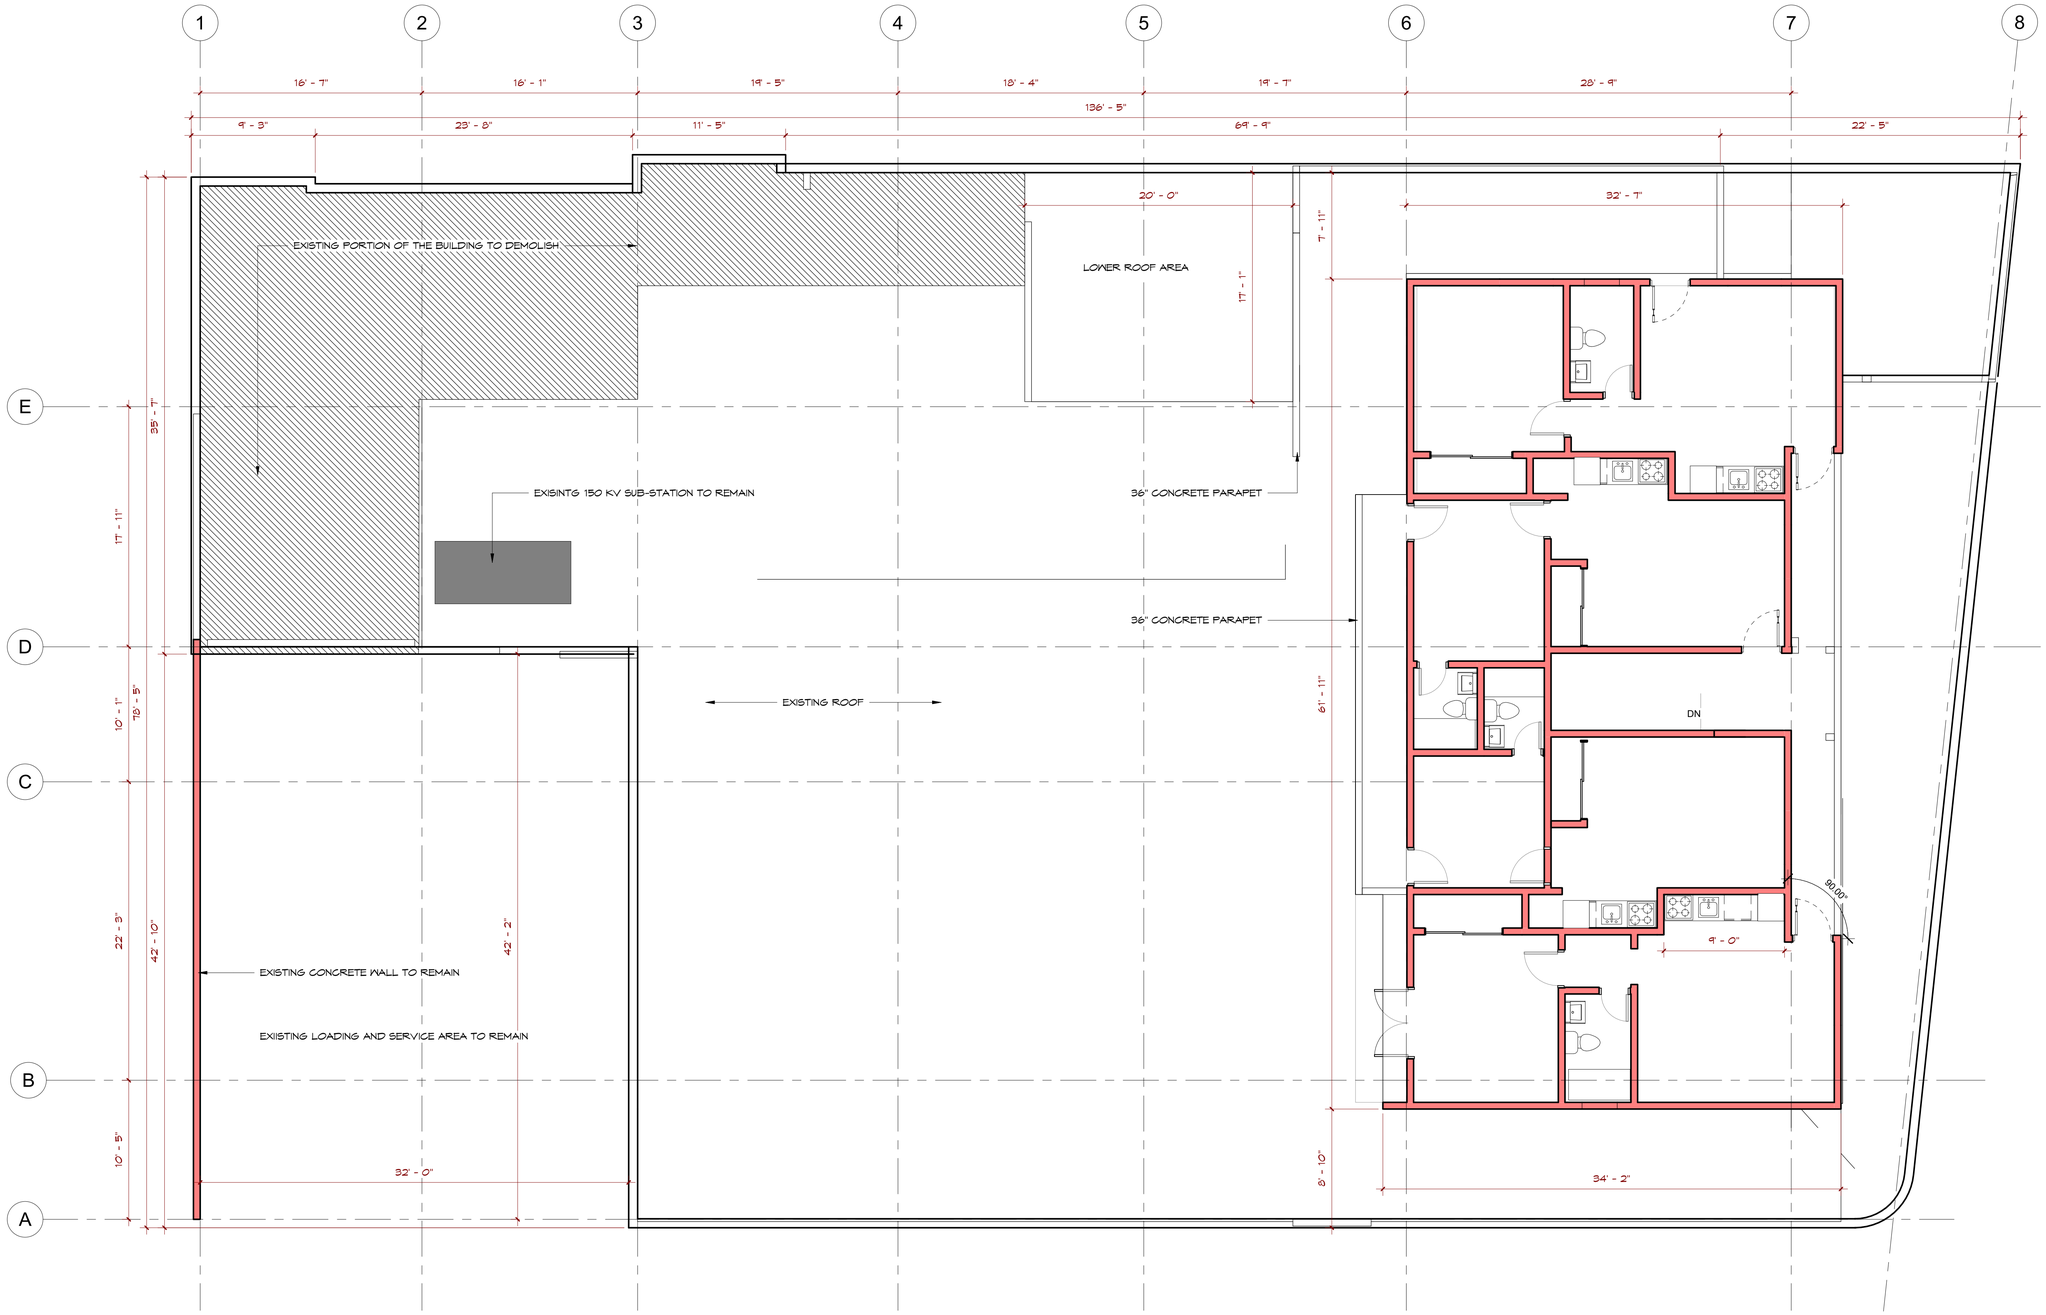

1 EX-SECOND LEVEL FLOOR PLAN
3/16" = 1'-0"

"Yo, **Arq. Jose E. Rovira-Correa**, arquitecto licenciado, número de licencia 9941, certifico que soy el profesional que confeccionó, diseñó o preparó estos planos y las especificaciones complementarias. También, certifico que entiendo que dichos planos y especificaciones cumplen con las disposiciones aplicables del Reglamento Conjunto y las disposiciones aplicables de los Reglamentos y Códigos de Construcción Vigentes de las Agencias, Juntas Reglamentadoras o Corporaciones Públicas con jurisdicción. Certifico, además, que en la preparación de estos planos y especificaciones se ha cumplido cabalmente con lo dispuesto en la Ley 14-2004, según enmendada, conocida como la "Ley para la Inversión por la Industria Puertorriqueña" y con la [Ley Núm. 319 de 15 de mayo de 1938, según enmendada; Ley Núm. 96 de 6 de julio de 1978, según enmendada; según aplique]. Reconozco que cualquier declaración falsa o falsificación de los hechos que se haya producido por desconocimiento o por negligencia ya sea por mí, mis agentes o empleados, o por otras personas con mi conocimiento, me hacen responsable de cualquier acción judicial y disciplinaria por la OGPe."

JRA ARCHITECTS & PROJECT MANAGERS
LinkedIn
939.645.8800
j.rovira.correa@gmail.com

THIS DOCUMENT AND ALL INFORMATION, DESIGN, CONCEPTS DRAWINGS, DETAILS, SPECIFICATIONS, AND GENERAL NOTES CONTAINED HEREIN, IS THE PROPERTY OF JRA ARCHITECTS & JRA ARCHITECTS & PROJECT MANAGERS. IT SHALL NOT BE REPRODUCED IN WHOLE OR IN PART, NOR SHALL ANY PART BE ADAPTED, ADAPTED TO A DIFFERENT PROJECT, OR USED IN ANY MEANS, ELECTRONIC, MECHANICAL, INCLUDING RECORDING OR INFORMATION STORAGE AND RETRIEVAL SYSTEMS, WITHOUT THE STRICTLY WITHOUT THE APPROPRIATE PRIOR WRITTEN PERMISSION OF JRA ARCHITECTS & PROJECT MANAGERS. THIS DRAWING SHALL BE USED AS A REFERENCE DOCUMENT AND WORKING INSTRUMENT ONLY BY AUTHORIZED PERSONNEL.

RELIABLE Contractors

SHEET REVISION DATE

EXISTING SECOND LEVEL

SHEET TITLE

Project Status

SHEET STATUS

Brezza Di Mare Hotel

PROJECT NAME

A02

SHEET NUMBER