

# VIVIENDA 02



C/ Los Pirineos

## SUPERFICIES ÚTILES

### PLANTA BAJA

Salón	20,40 m <sup>2</sup>
Comedor - Cocina	25,30 m <sup>2</sup>
Aseo	3,25 m <sup>2</sup>
Vestíbulo	3,00 m <sup>2</sup>

### PLANTA PRIMERA

Dormitorio 01	15,10 m <sup>2</sup>
Dormitorio 02	10,40 m <sup>2</sup>
Dormitorio 03	10,40 m <sup>2</sup>
Baño 01	7,45 m <sup>2</sup>
Baño 02	5,45 m <sup>2</sup>
Distribuidor	3,80 m <sup>2</sup>


## SUPERFICIES CONSTRUIDAS

Planta Baja	61,75 m <sup>2</sup>
Planta Primera	70,60 m <sup>2</sup>
Vuelos	13,80 m <sup>2</sup>
Terraza	23,30 m <sup>2</sup>

**SUPERFICIE TOTAL 169,45 m<sup>2</sup>**

Lámina de agua 31,00 m<sup>2</sup>

**SUPERFICIE PARCELA TOTAL 300,00 m<sup>2</sup>**

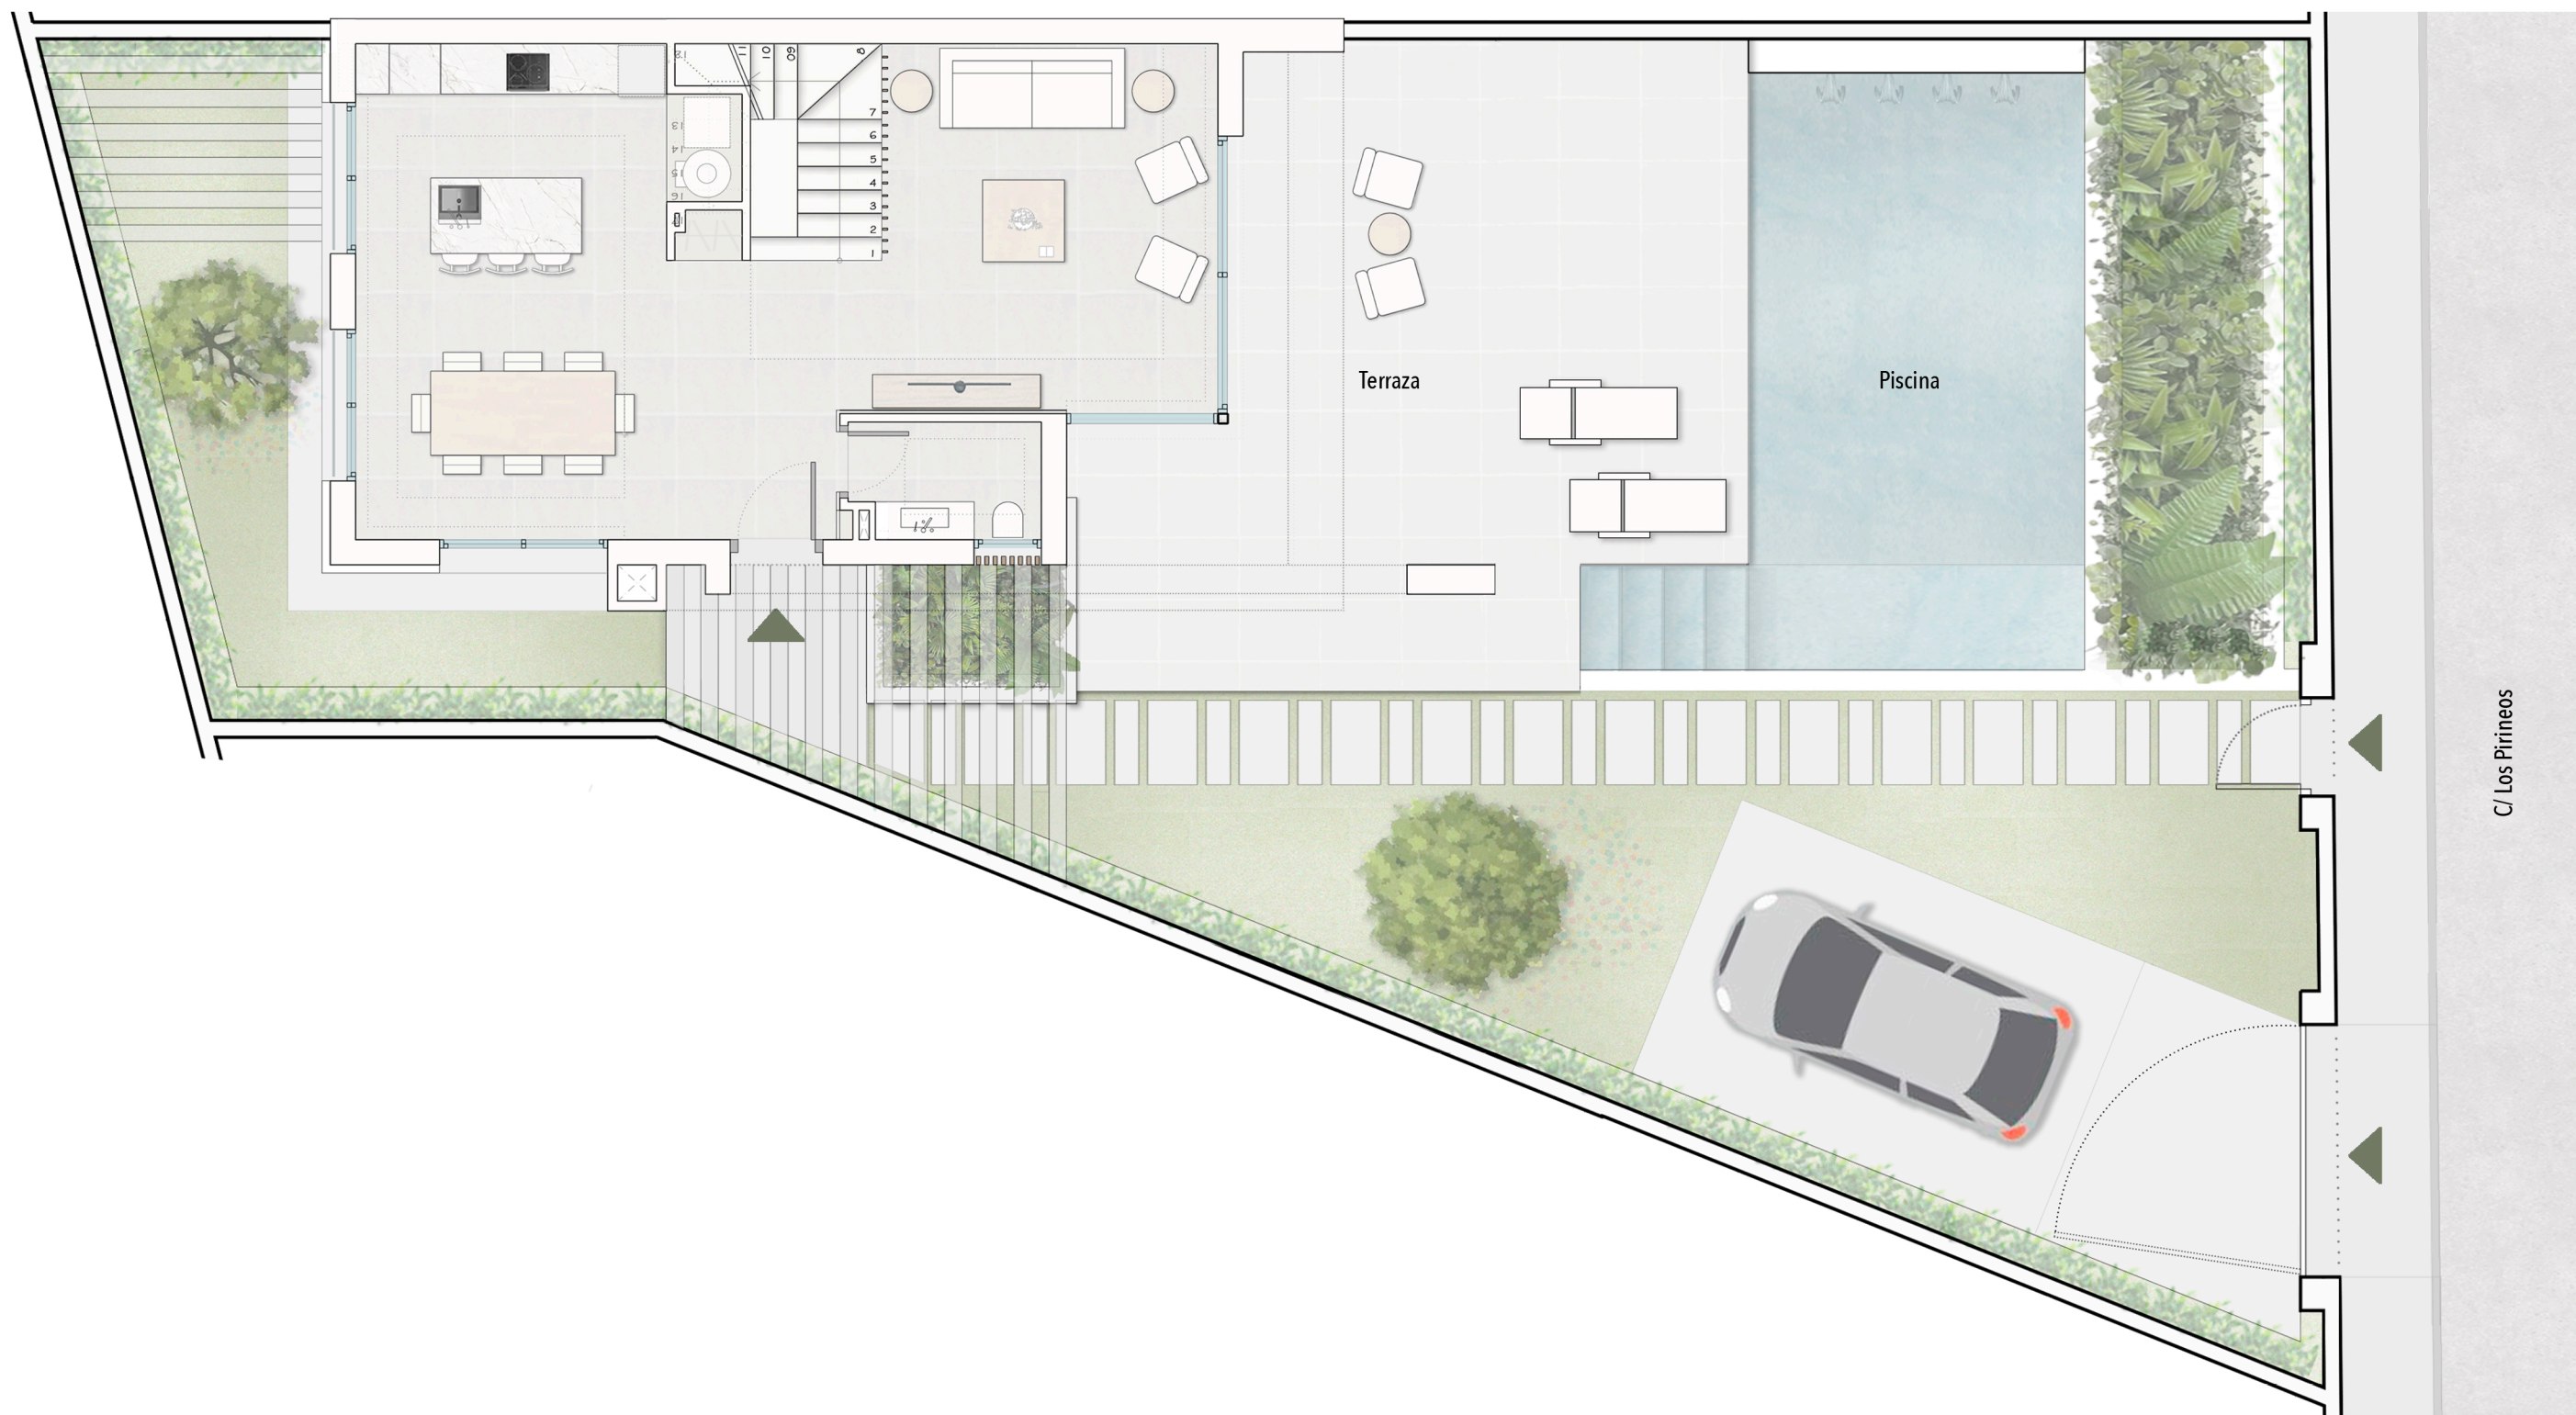

C/ Los Pirineos

# VIVIENDA 02

## SUPERFICIES ÚTILES


### PLANTA BAJA

Salón	20,40 m <sup>2</sup>
Comedor - Cocina	25,30 m <sup>2</sup>
Aseo	3,25 m <sup>2</sup>
Vestíbulo	3,00 m <sup>2</sup>

### PLANTA PRIMERA

Dormitorio 01	15,10 m <sup>2</sup>
Dormitorio 02	10,40 m <sup>2</sup>
Dormitorio 03	10,40 m <sup>2</sup>
Baño 01	7,45 m <sup>2</sup>
Baño 02	5,45 m <sup>2</sup>
Distribuidor	3,80 m <sup>2</sup>

N PLANTA BAJA

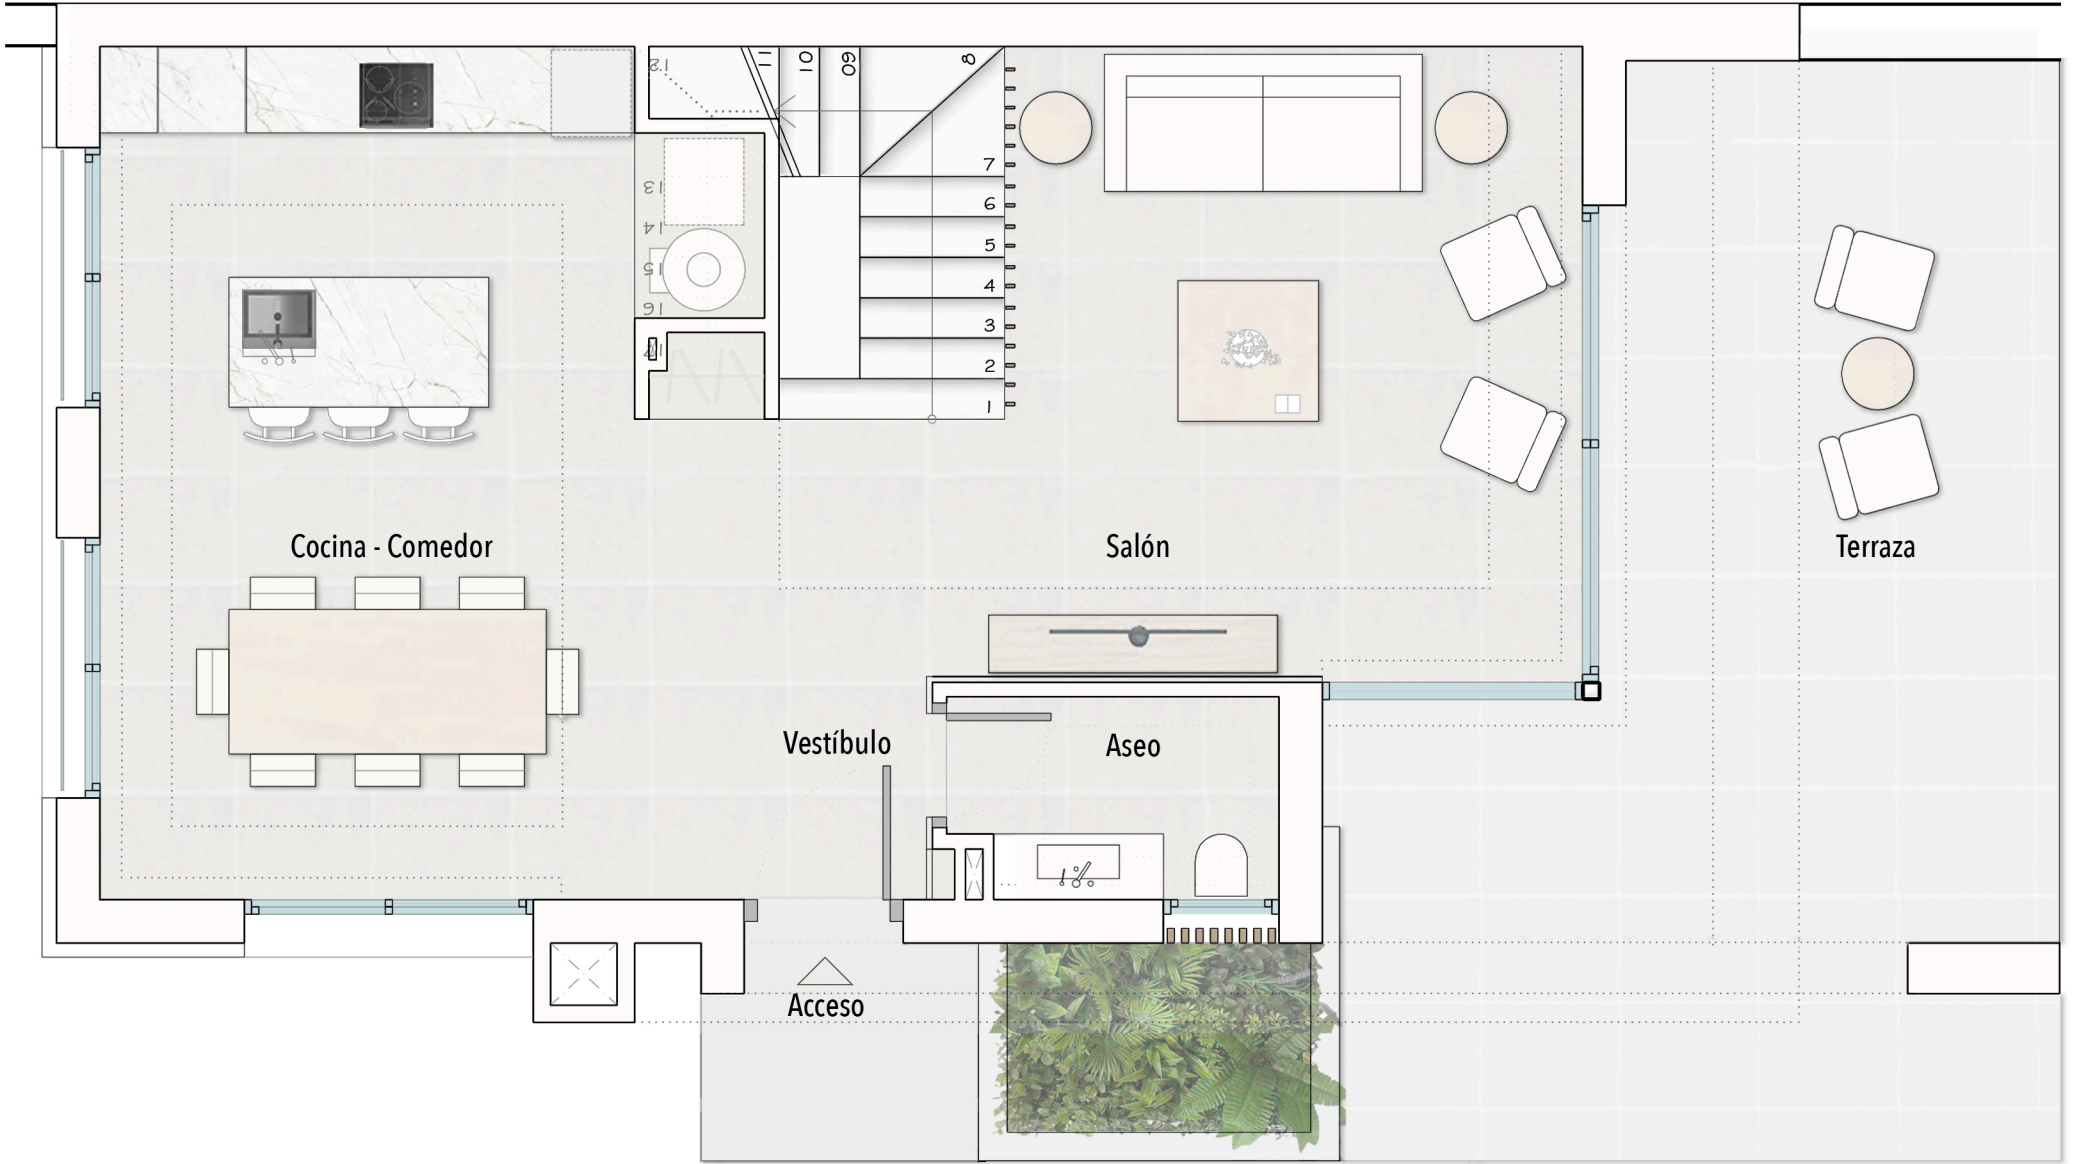

N PLANTA PRIMERA

