

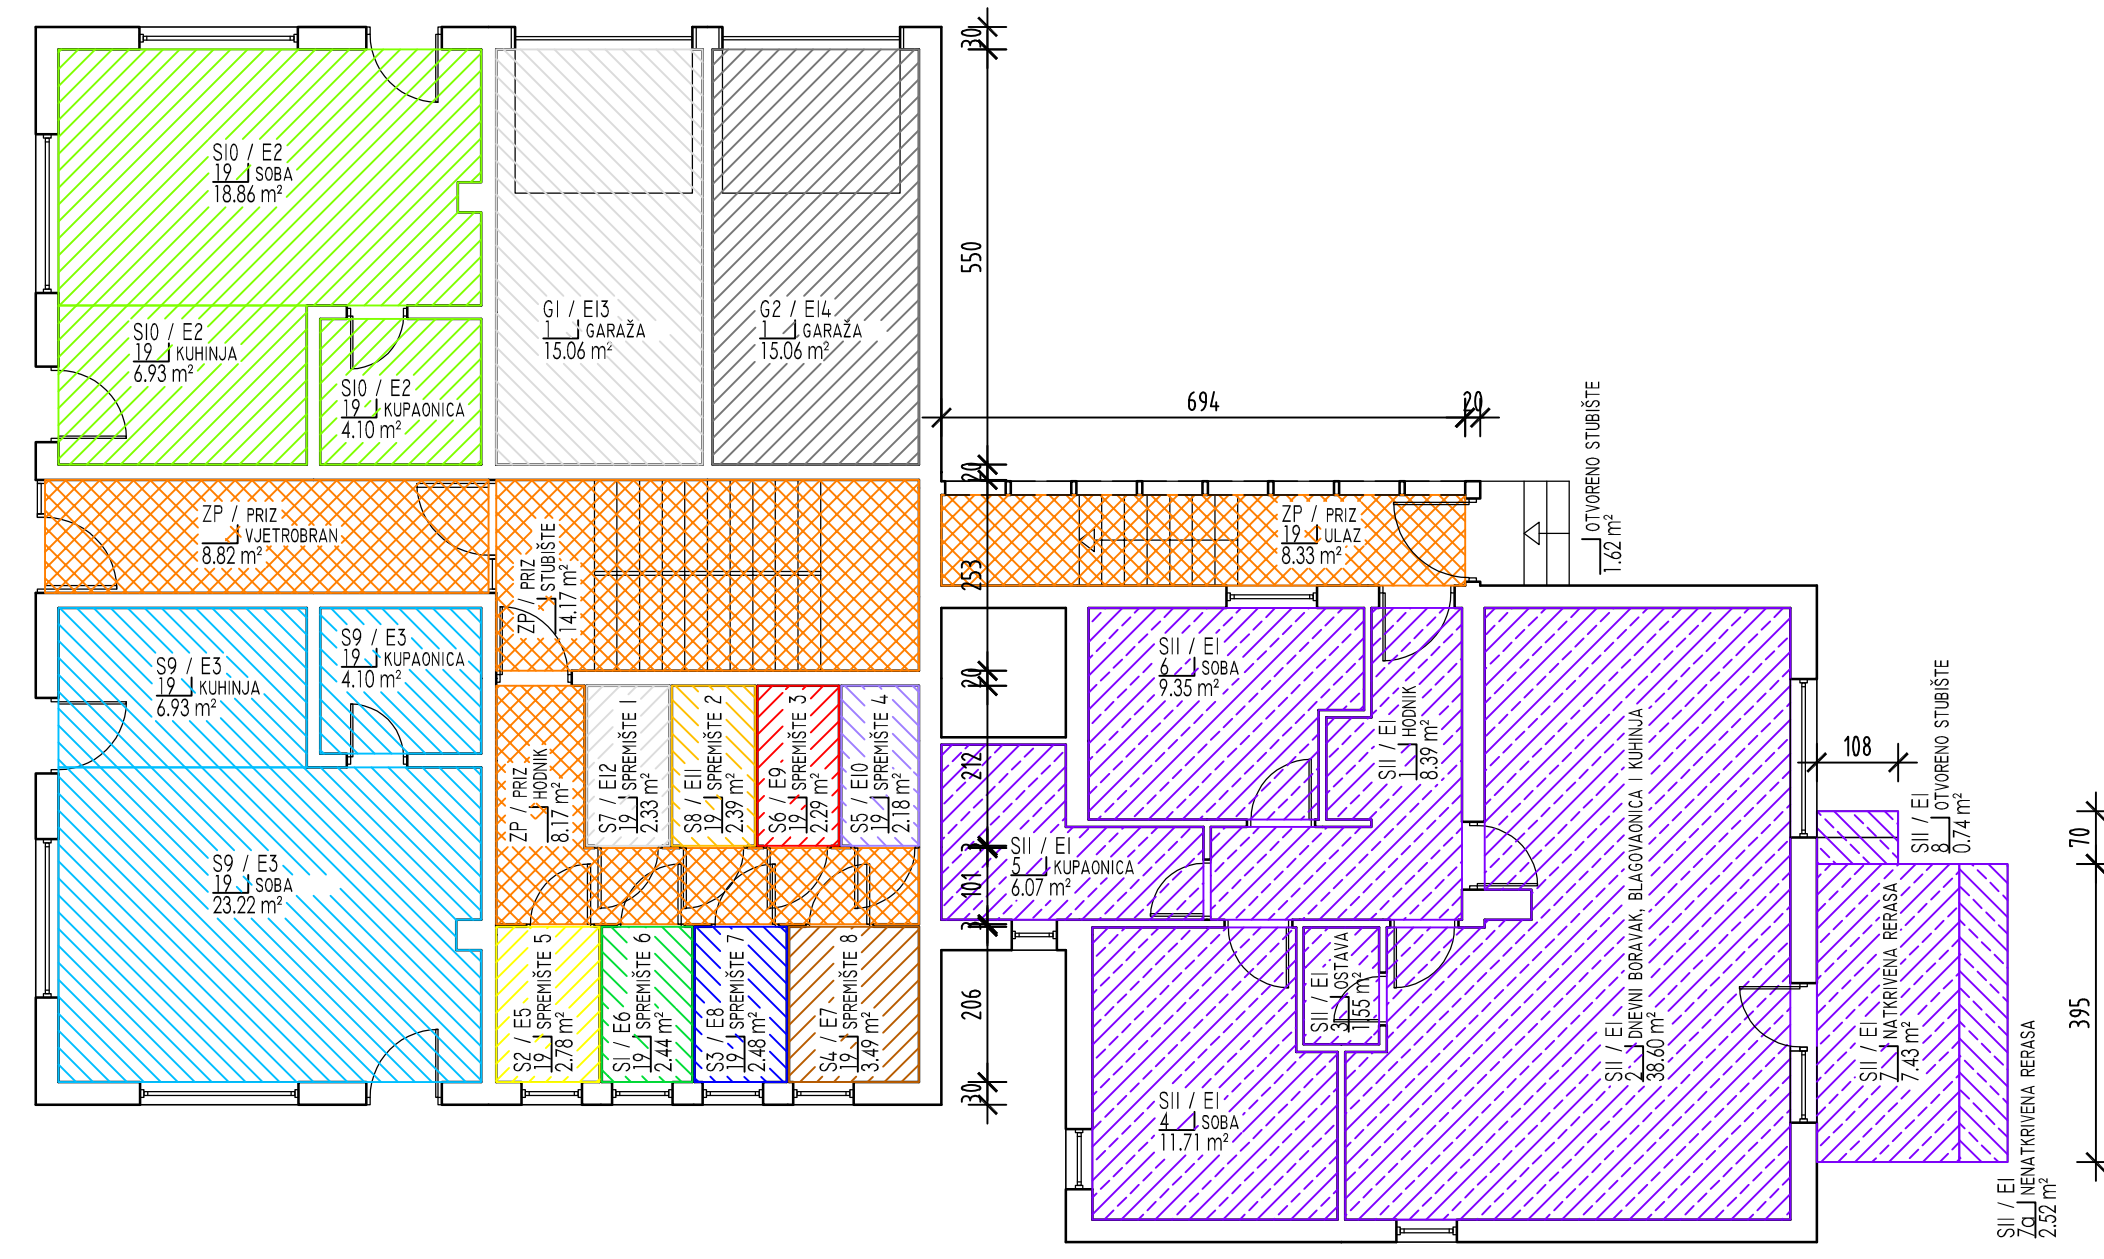
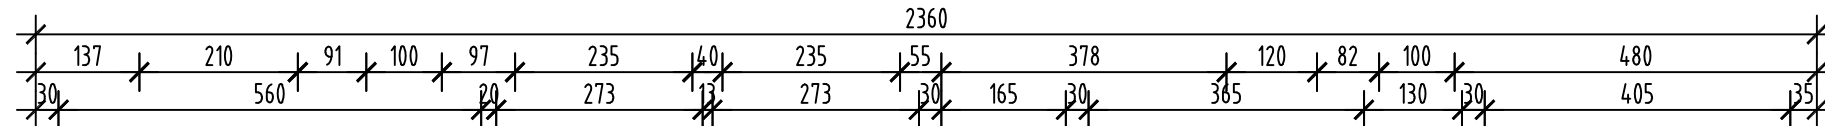


"ZD-ING" d.o.o. PODUZEĆE ZA ARHITEKTONSKE I INŽENJERSKE DJELATNOSTI I USLUGE, ZAGREB, ĐORĐIĆEVA 18			
	GRAĐEVINA : STAMBENA ZGRADA U ZAGREBU, OGRADE 2 I 2/I		
	INVESTITOR: MLADEN KUZMIĆ (OIB 79283473224)		DATUM : 04.2024.
	10000 ZAGREB, OGRADE 2		MJERILO : 1:100
	PROJEKT : PLAN POSEBNIH DIJELOVA ZGRADE		BR.REVIZIJE :
	SADRŽAJ : TLOCRT PRIZEMLJA		PROJEKTANT:
FAZA : ELABORAT ETAŽIRANJA		TEH.DN.: 103/2024-ET	NACRT BR.: A-02 DAVORIN ZORNJAK, DIPL.ING.GRAD.


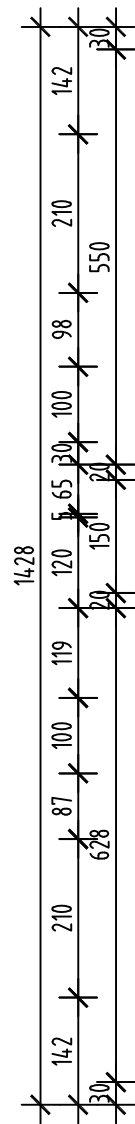


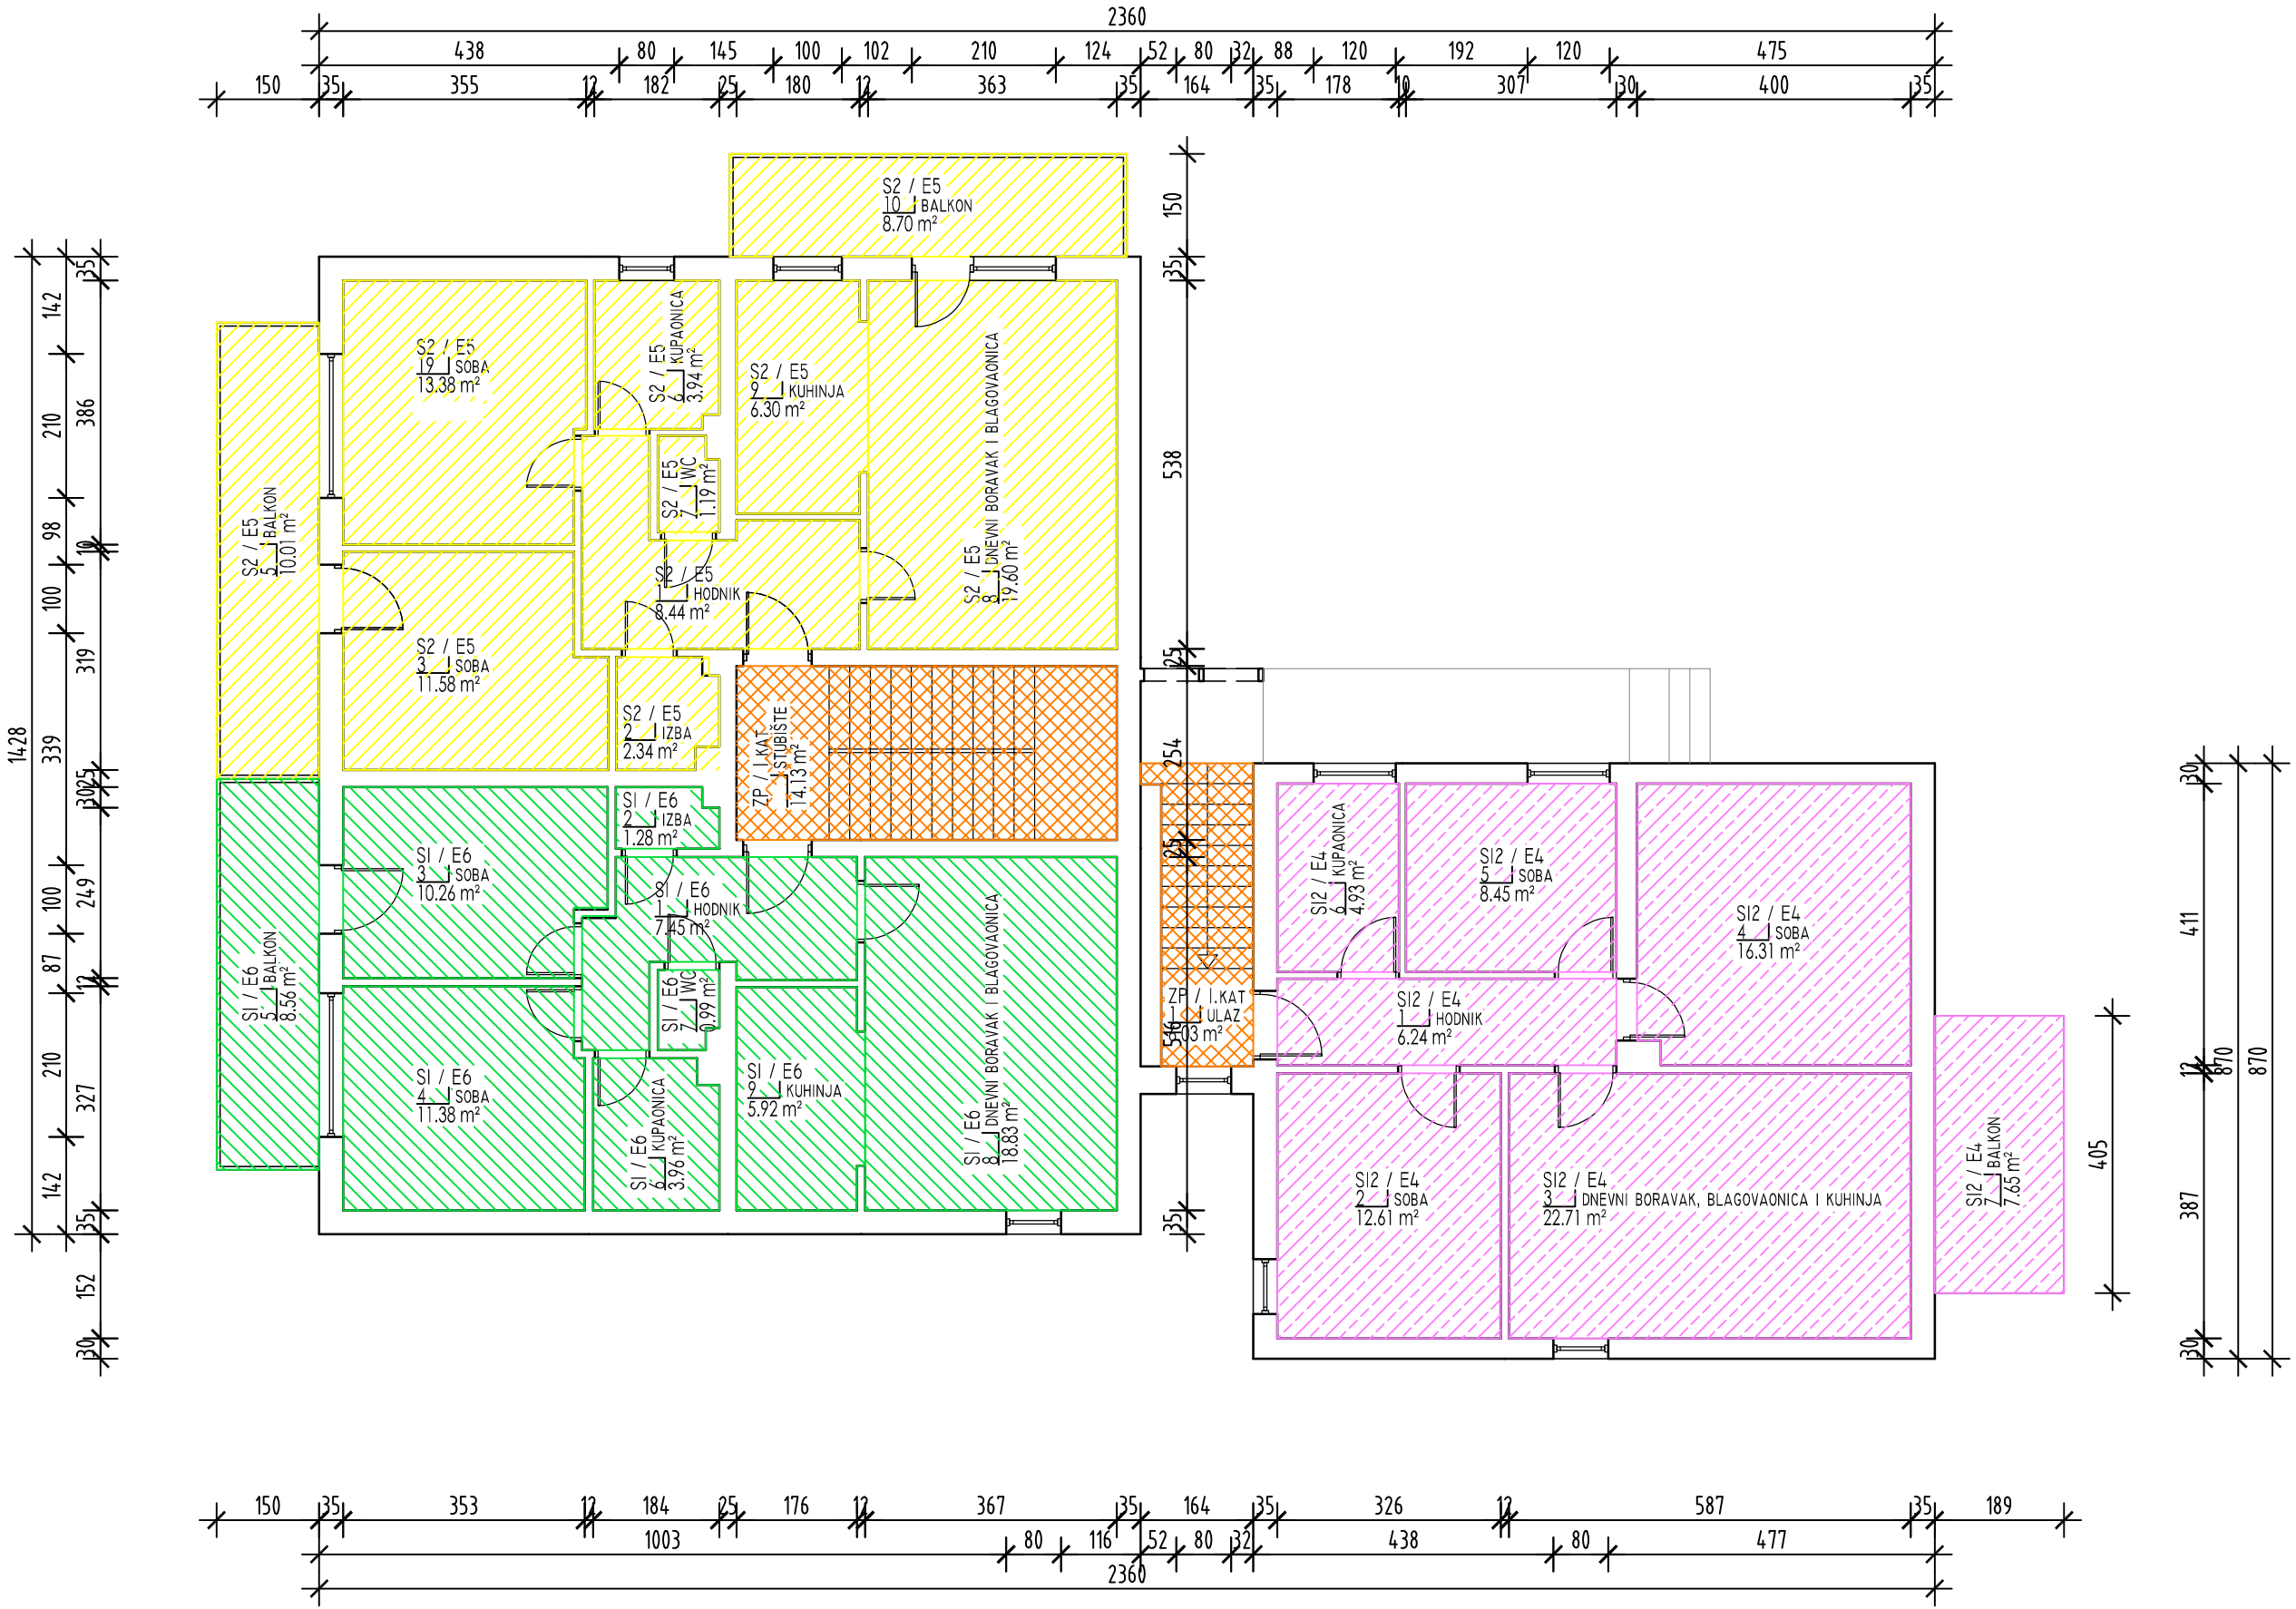

"ZD-ING" d.o.o. PODUZEĆE ZA ARHITEKTONSKE I INŽENJERSKE DJELATNOSTI I USLUGE, ZAGREB, ĐORĐIĆEVA 18			
	GRAĐEVINA : STAMBENA ZGRADA U ZAGREBU, OGRADE 2 I 2/I		
	INVESTITOR: MLADEN KUZMIĆ (OIB 79283473224)		DATUM : 04.2024.
	10000 ZAGREB, OGRADE 2		MJERILO : 1:100
	PROJEKT : PLAN POSEBNIH DIJELOVA ZGRADE		BR. REVIZIJE :
	SADRŽAJ : TLOCRT I. KATA		
FAZA	: ELABORAT ETAŽIRANJA	TEH. DN.: 103/2024-ET	NACRT BR.: A-03

HRVATSKA KOMORA INŽENJERA GRAĐEVINARSTVA
Davorin Zornjak
dipl. ing.-grad.
Ovlašteni inženjer građevinarstva
G 1702

PROJEKTANT:
DAVORIN ZORNJAK, DIPL. ING. GRAD.

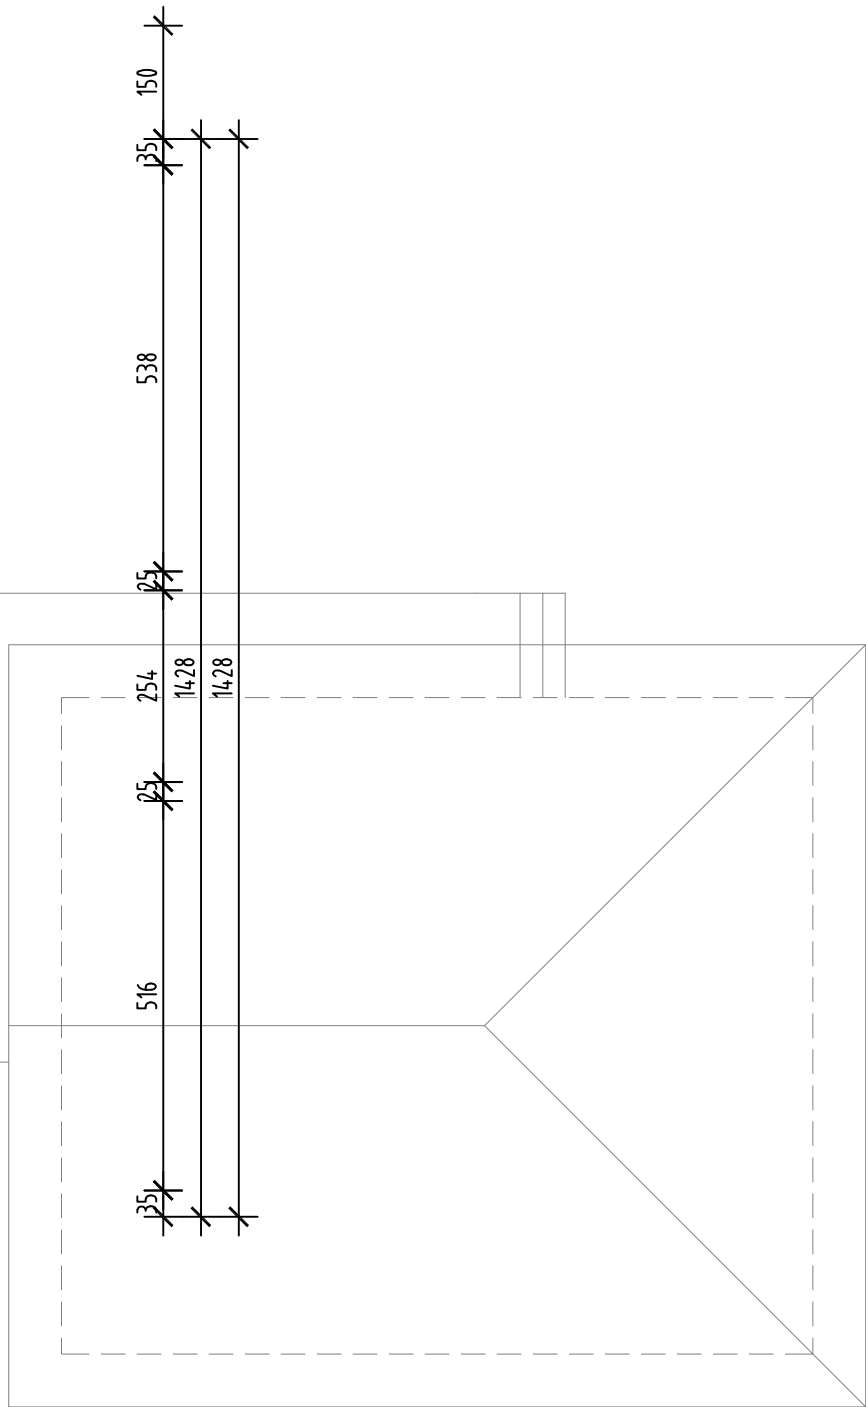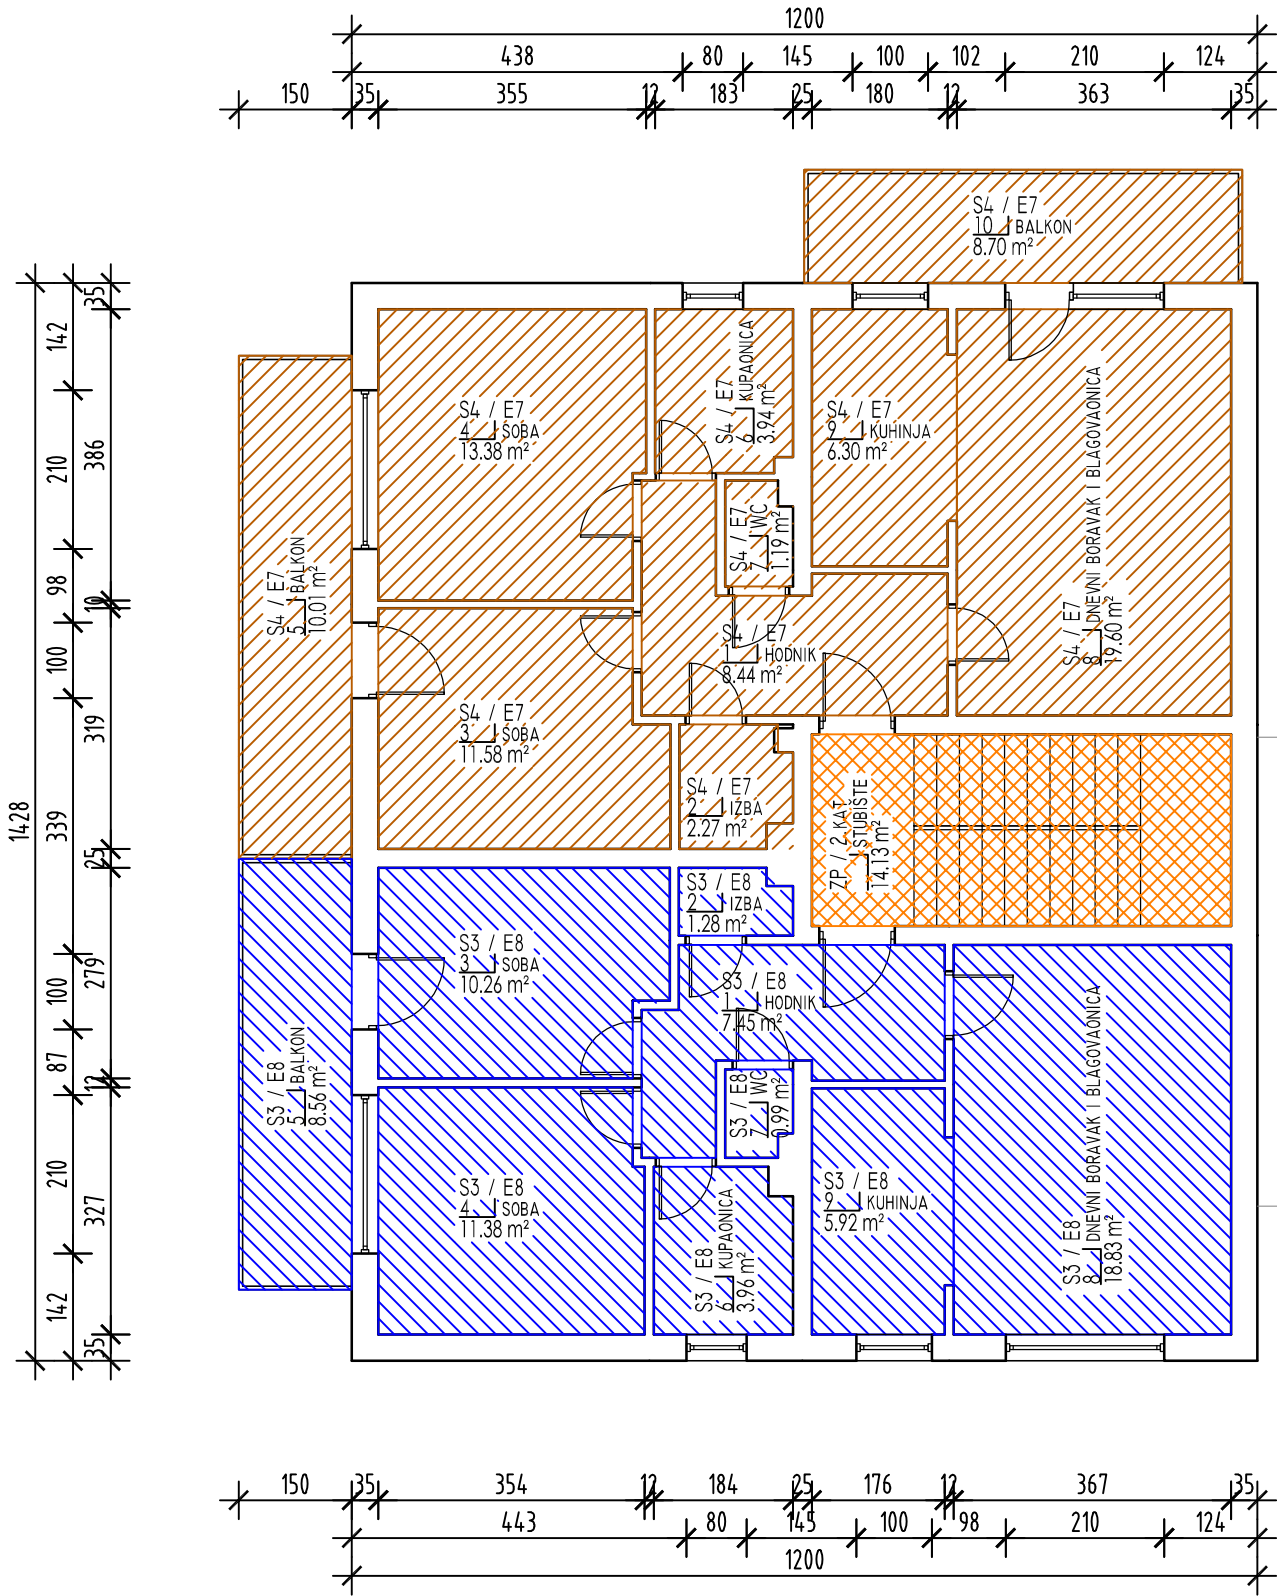

"ZD-ING" d.o.o. PODUZEĆE ZA ARHITEKTONSKE I INŽENJERSKE DJELATNOSTI I USLUGE, ZAGREB, ĐORĐIĆEVA 18				HRVATSKA KOMORA INŽENJERA GRAĐEVINARSTVA Davorin Zornjak dipl. ing.-građ. Ovlašteni inženjer građevinarstva 				
	GRAĐEVINA : STAMBENA ZGRADA U ZAGREBU, OGRADE 2 I 2/I							
	INVESTITOR: MLADEN KUZMIĆ (OIB 79283473224)		DATUM : 04.2024.					
	10000 ZAGREB, OGRADE 2		MJERILO : 1:100					
	PROJEKT : PLAN POSEBNIH DIJELOVA ZGRADE		BR.REVIZIJE :					
	SADRŽAJ : TLOCRT 2. KATA			PROJEKTANT:				
FAZA : ELABORAT ETAŽIRANJA		TEH.DN.: 103/2024-ET		NACRT BR.: A-04		DAVORIN ZORNJAK, DIPL.ING.GRAĐ.		