



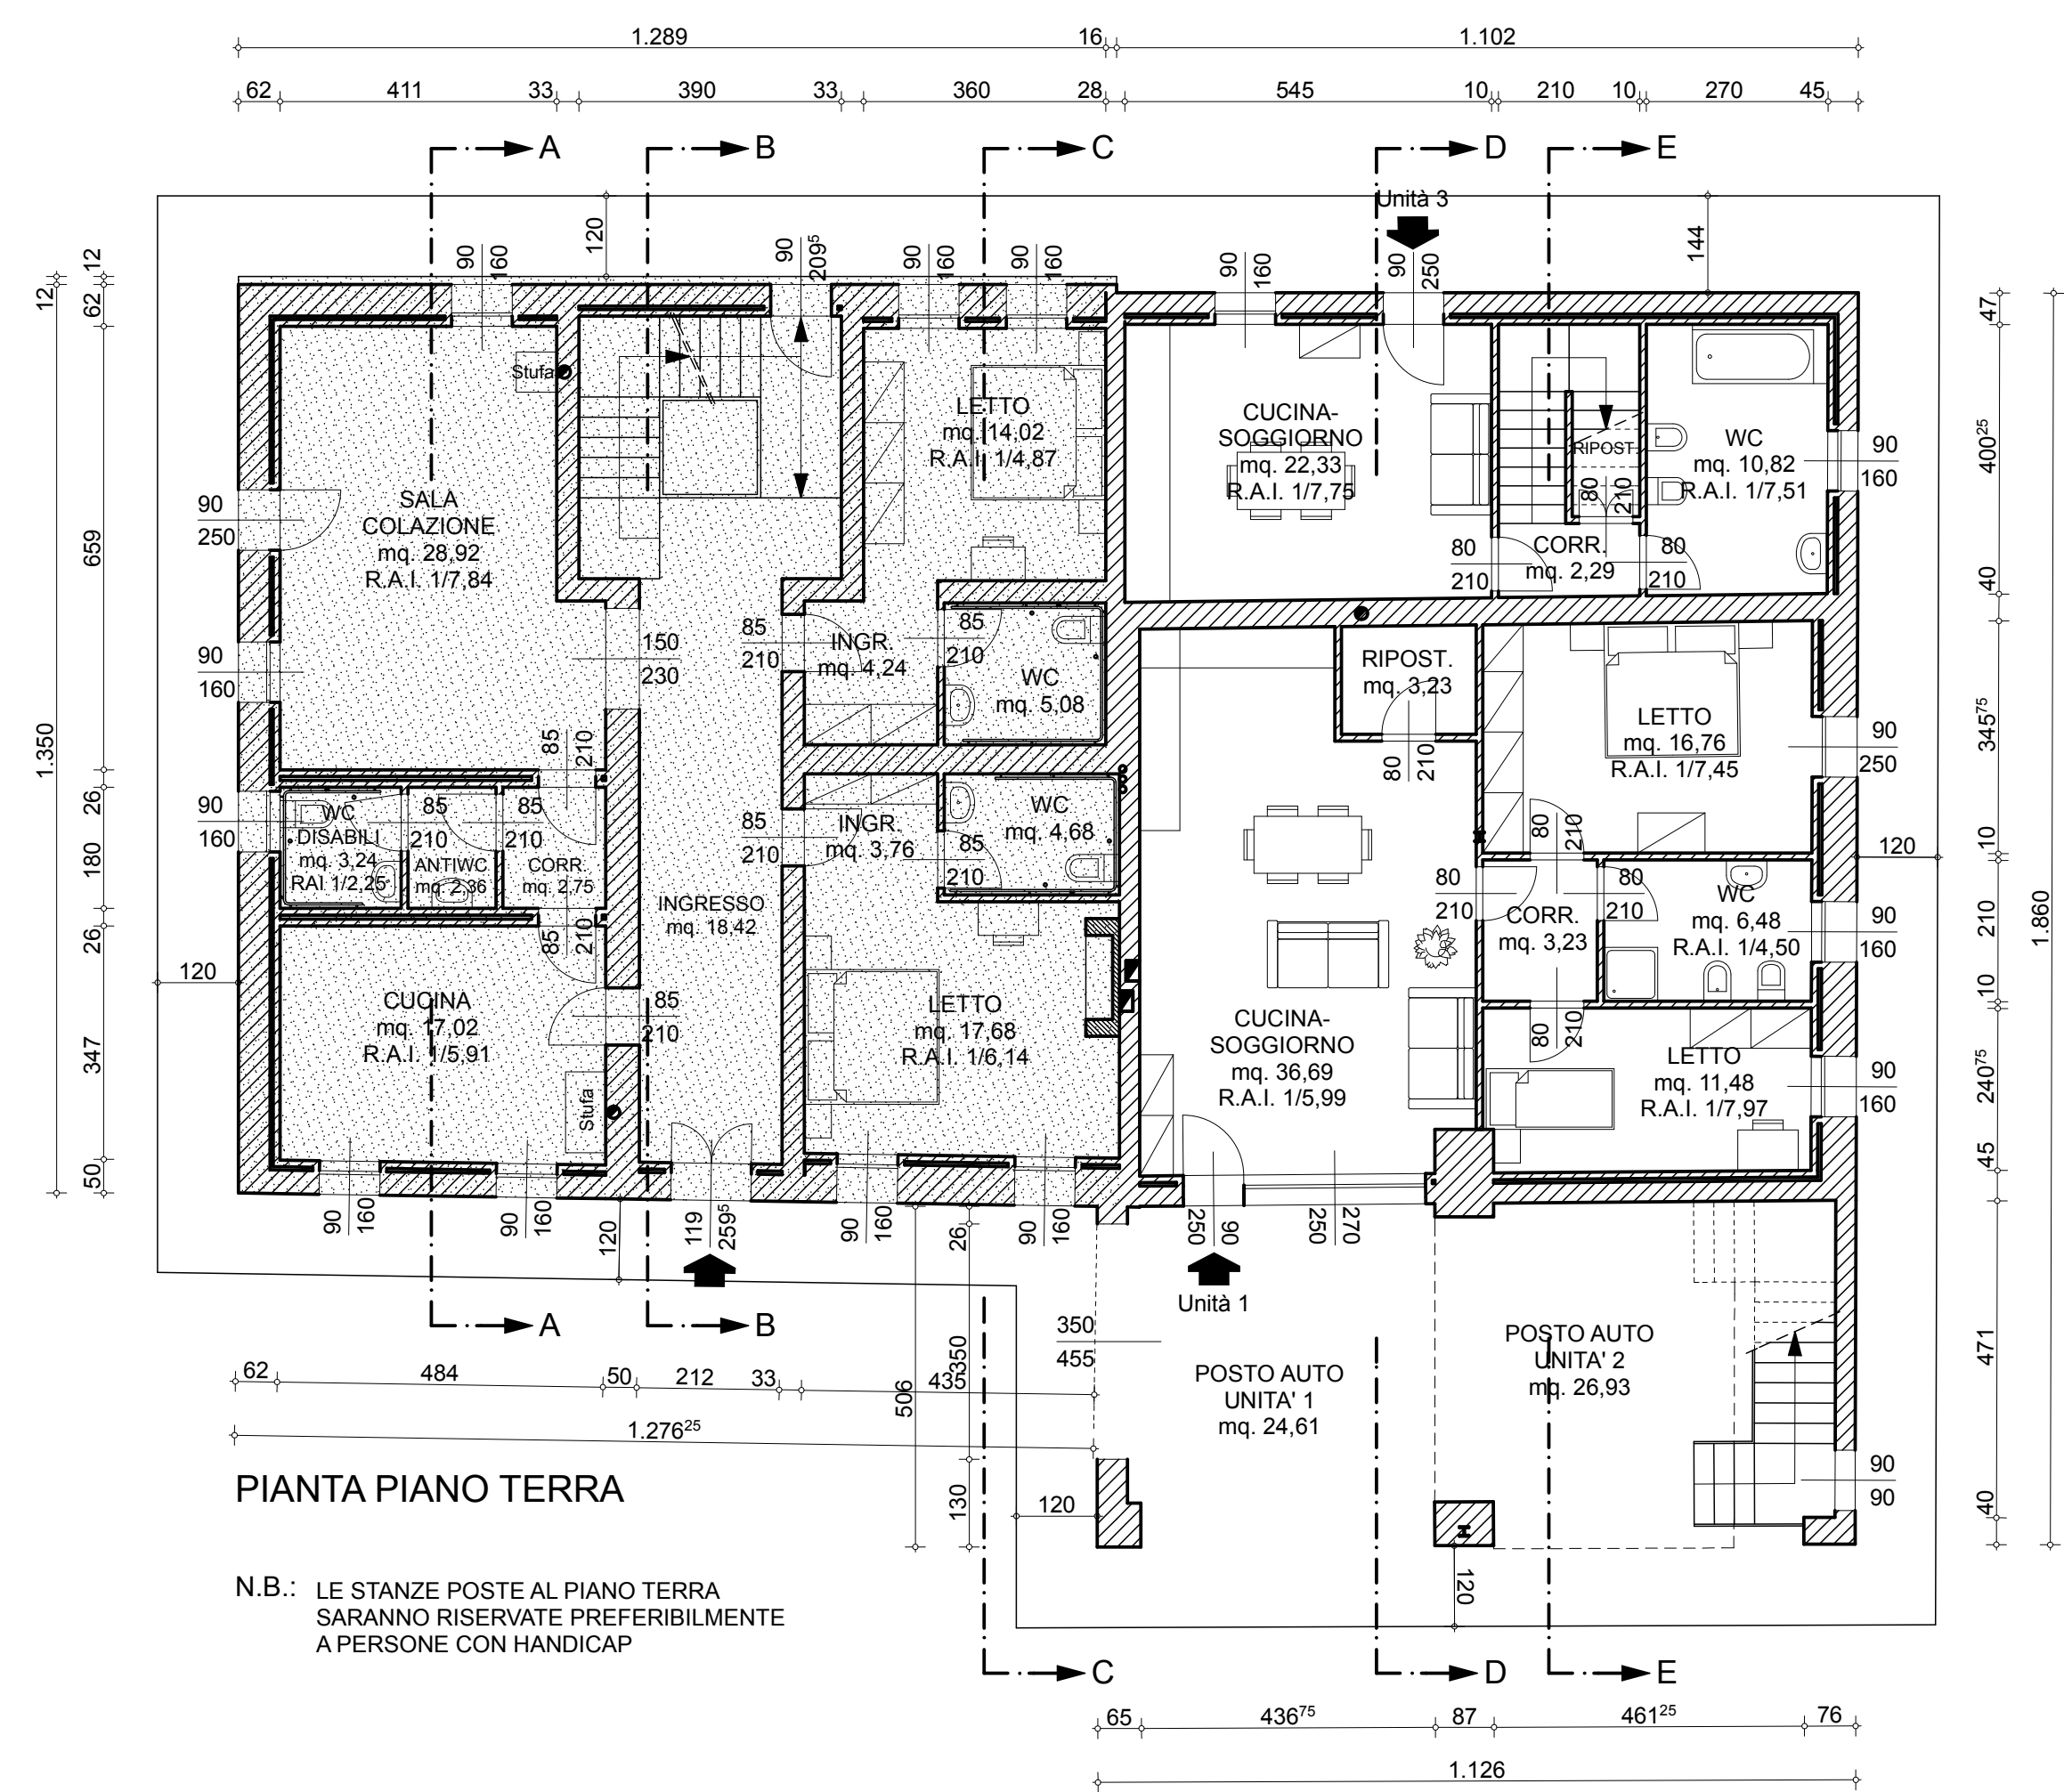


PIANTA PIANO TERRA


N.B.: LE STANZE POSTE AL PIANO TERRA SARANNO RISERVATE PREFERIBILMENTE A PERSONE CON HANDICAP

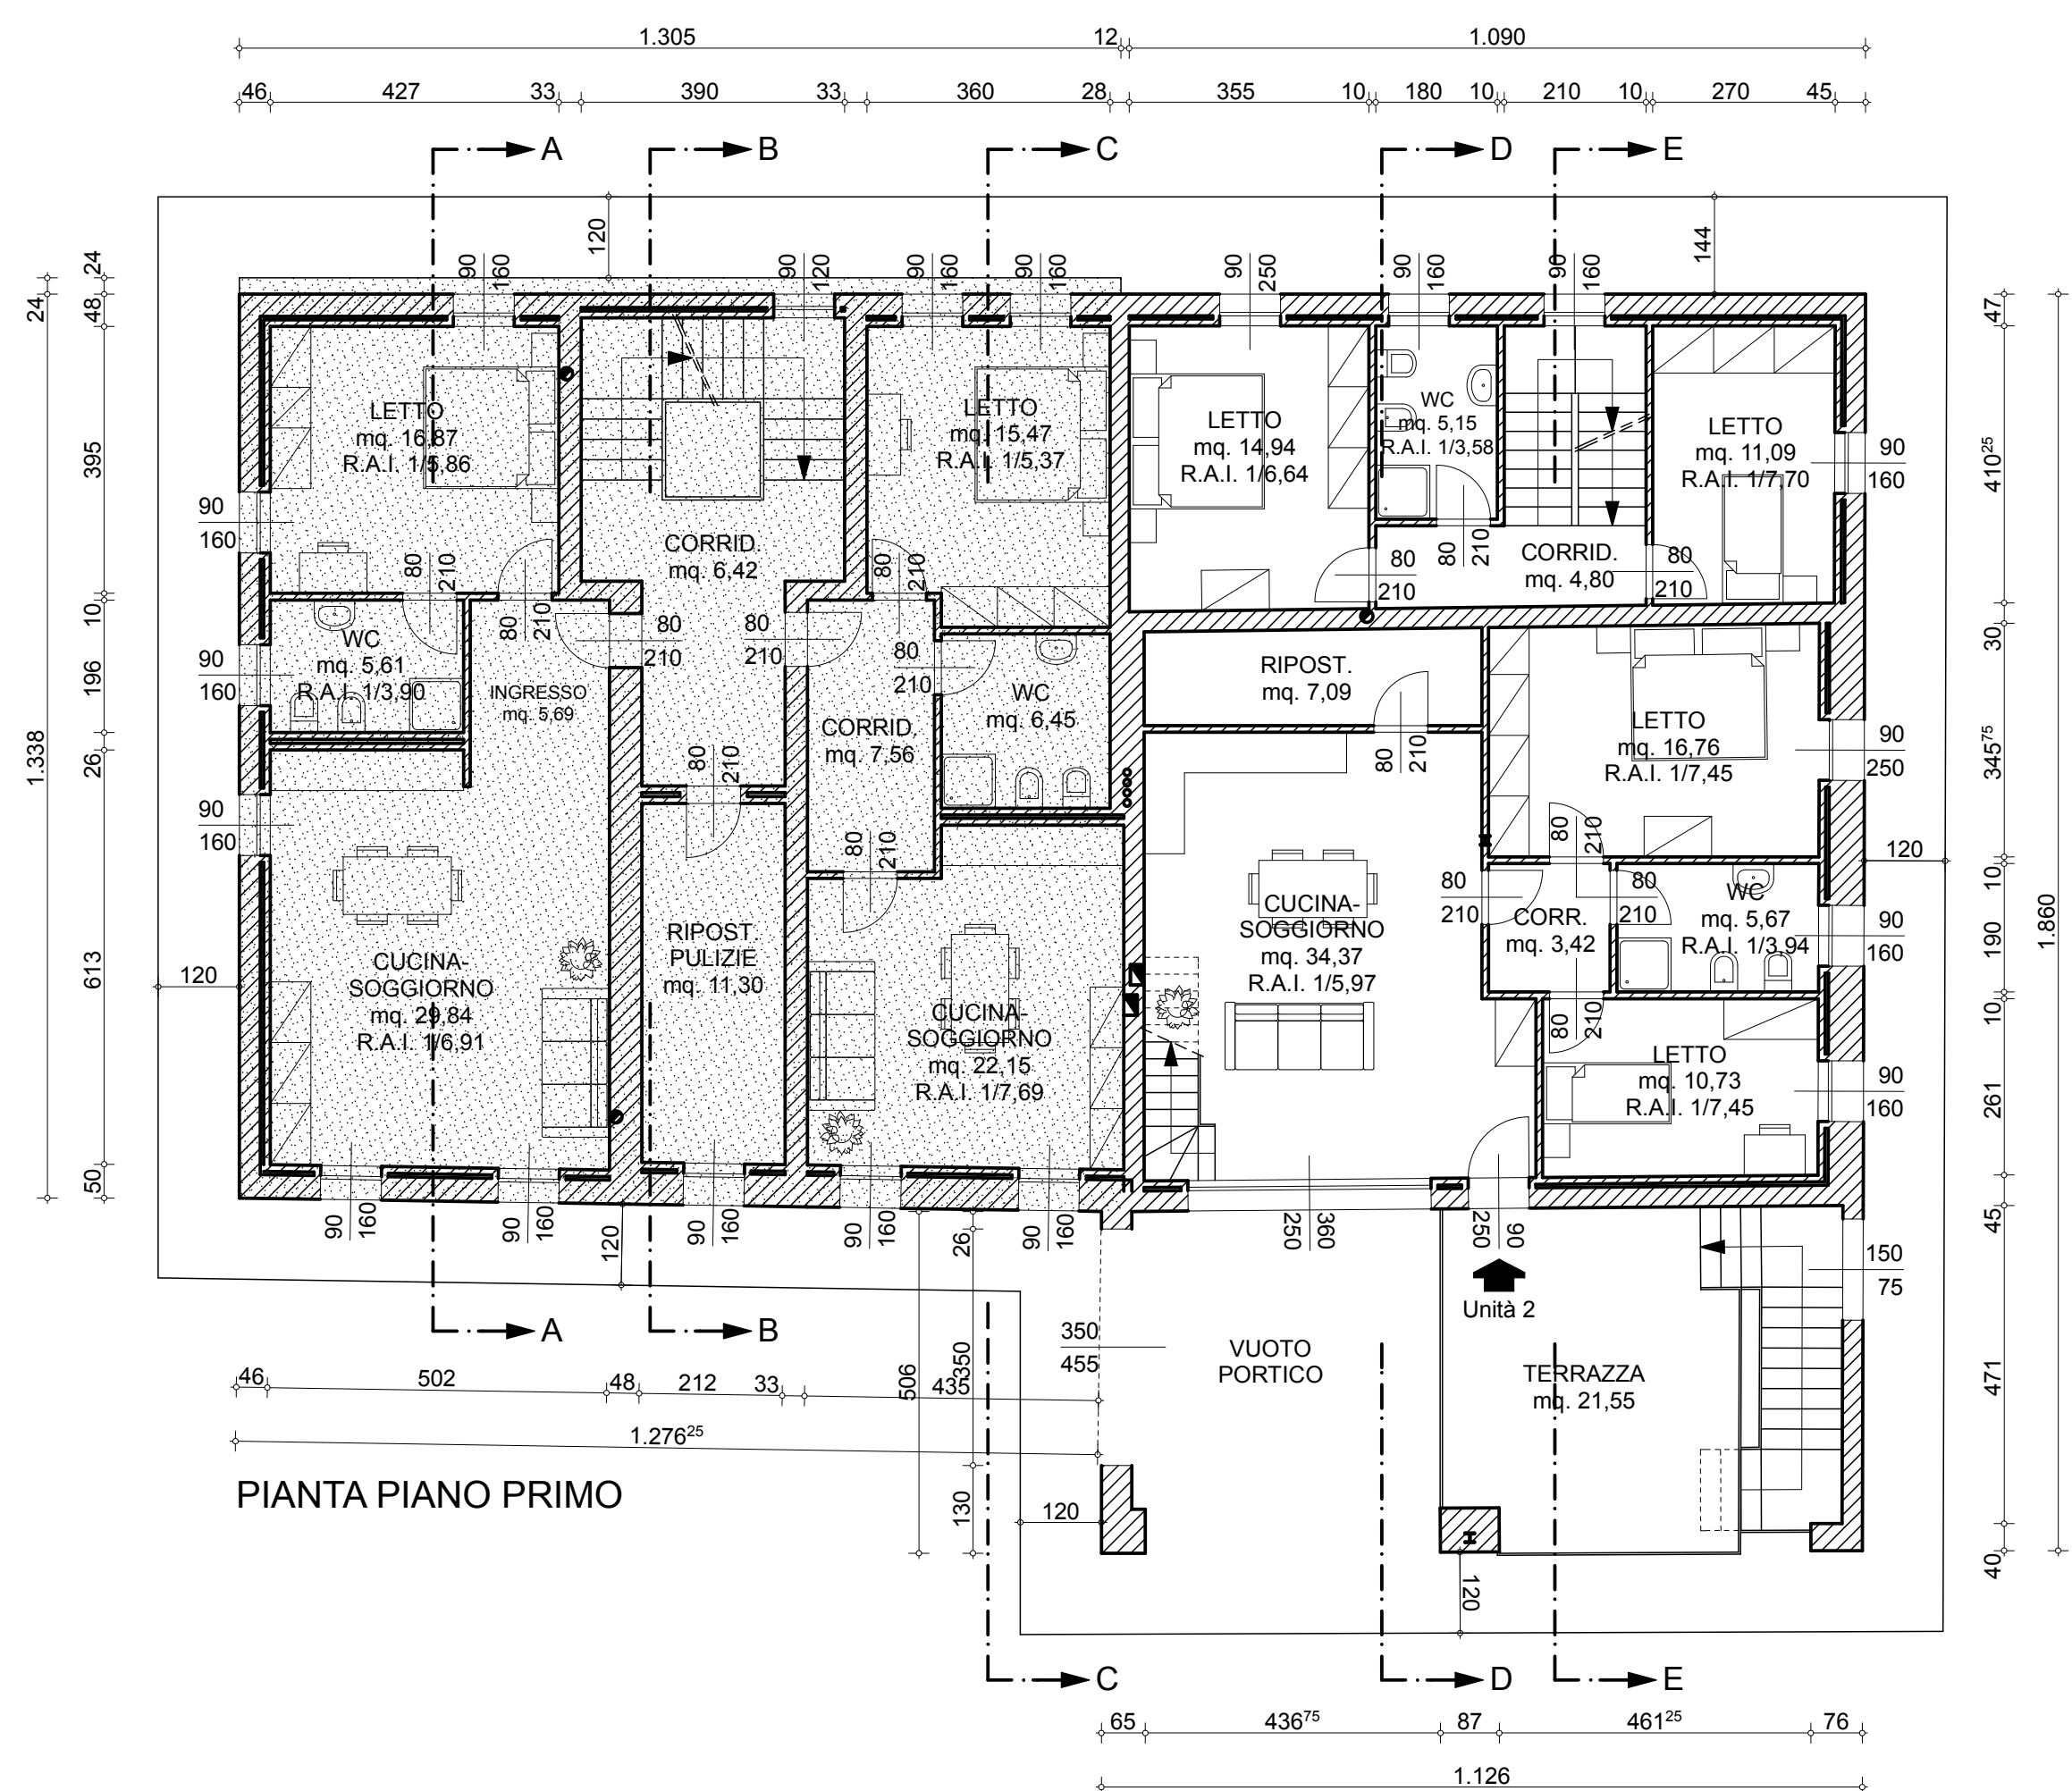


PIANTA PIANO PRIMO

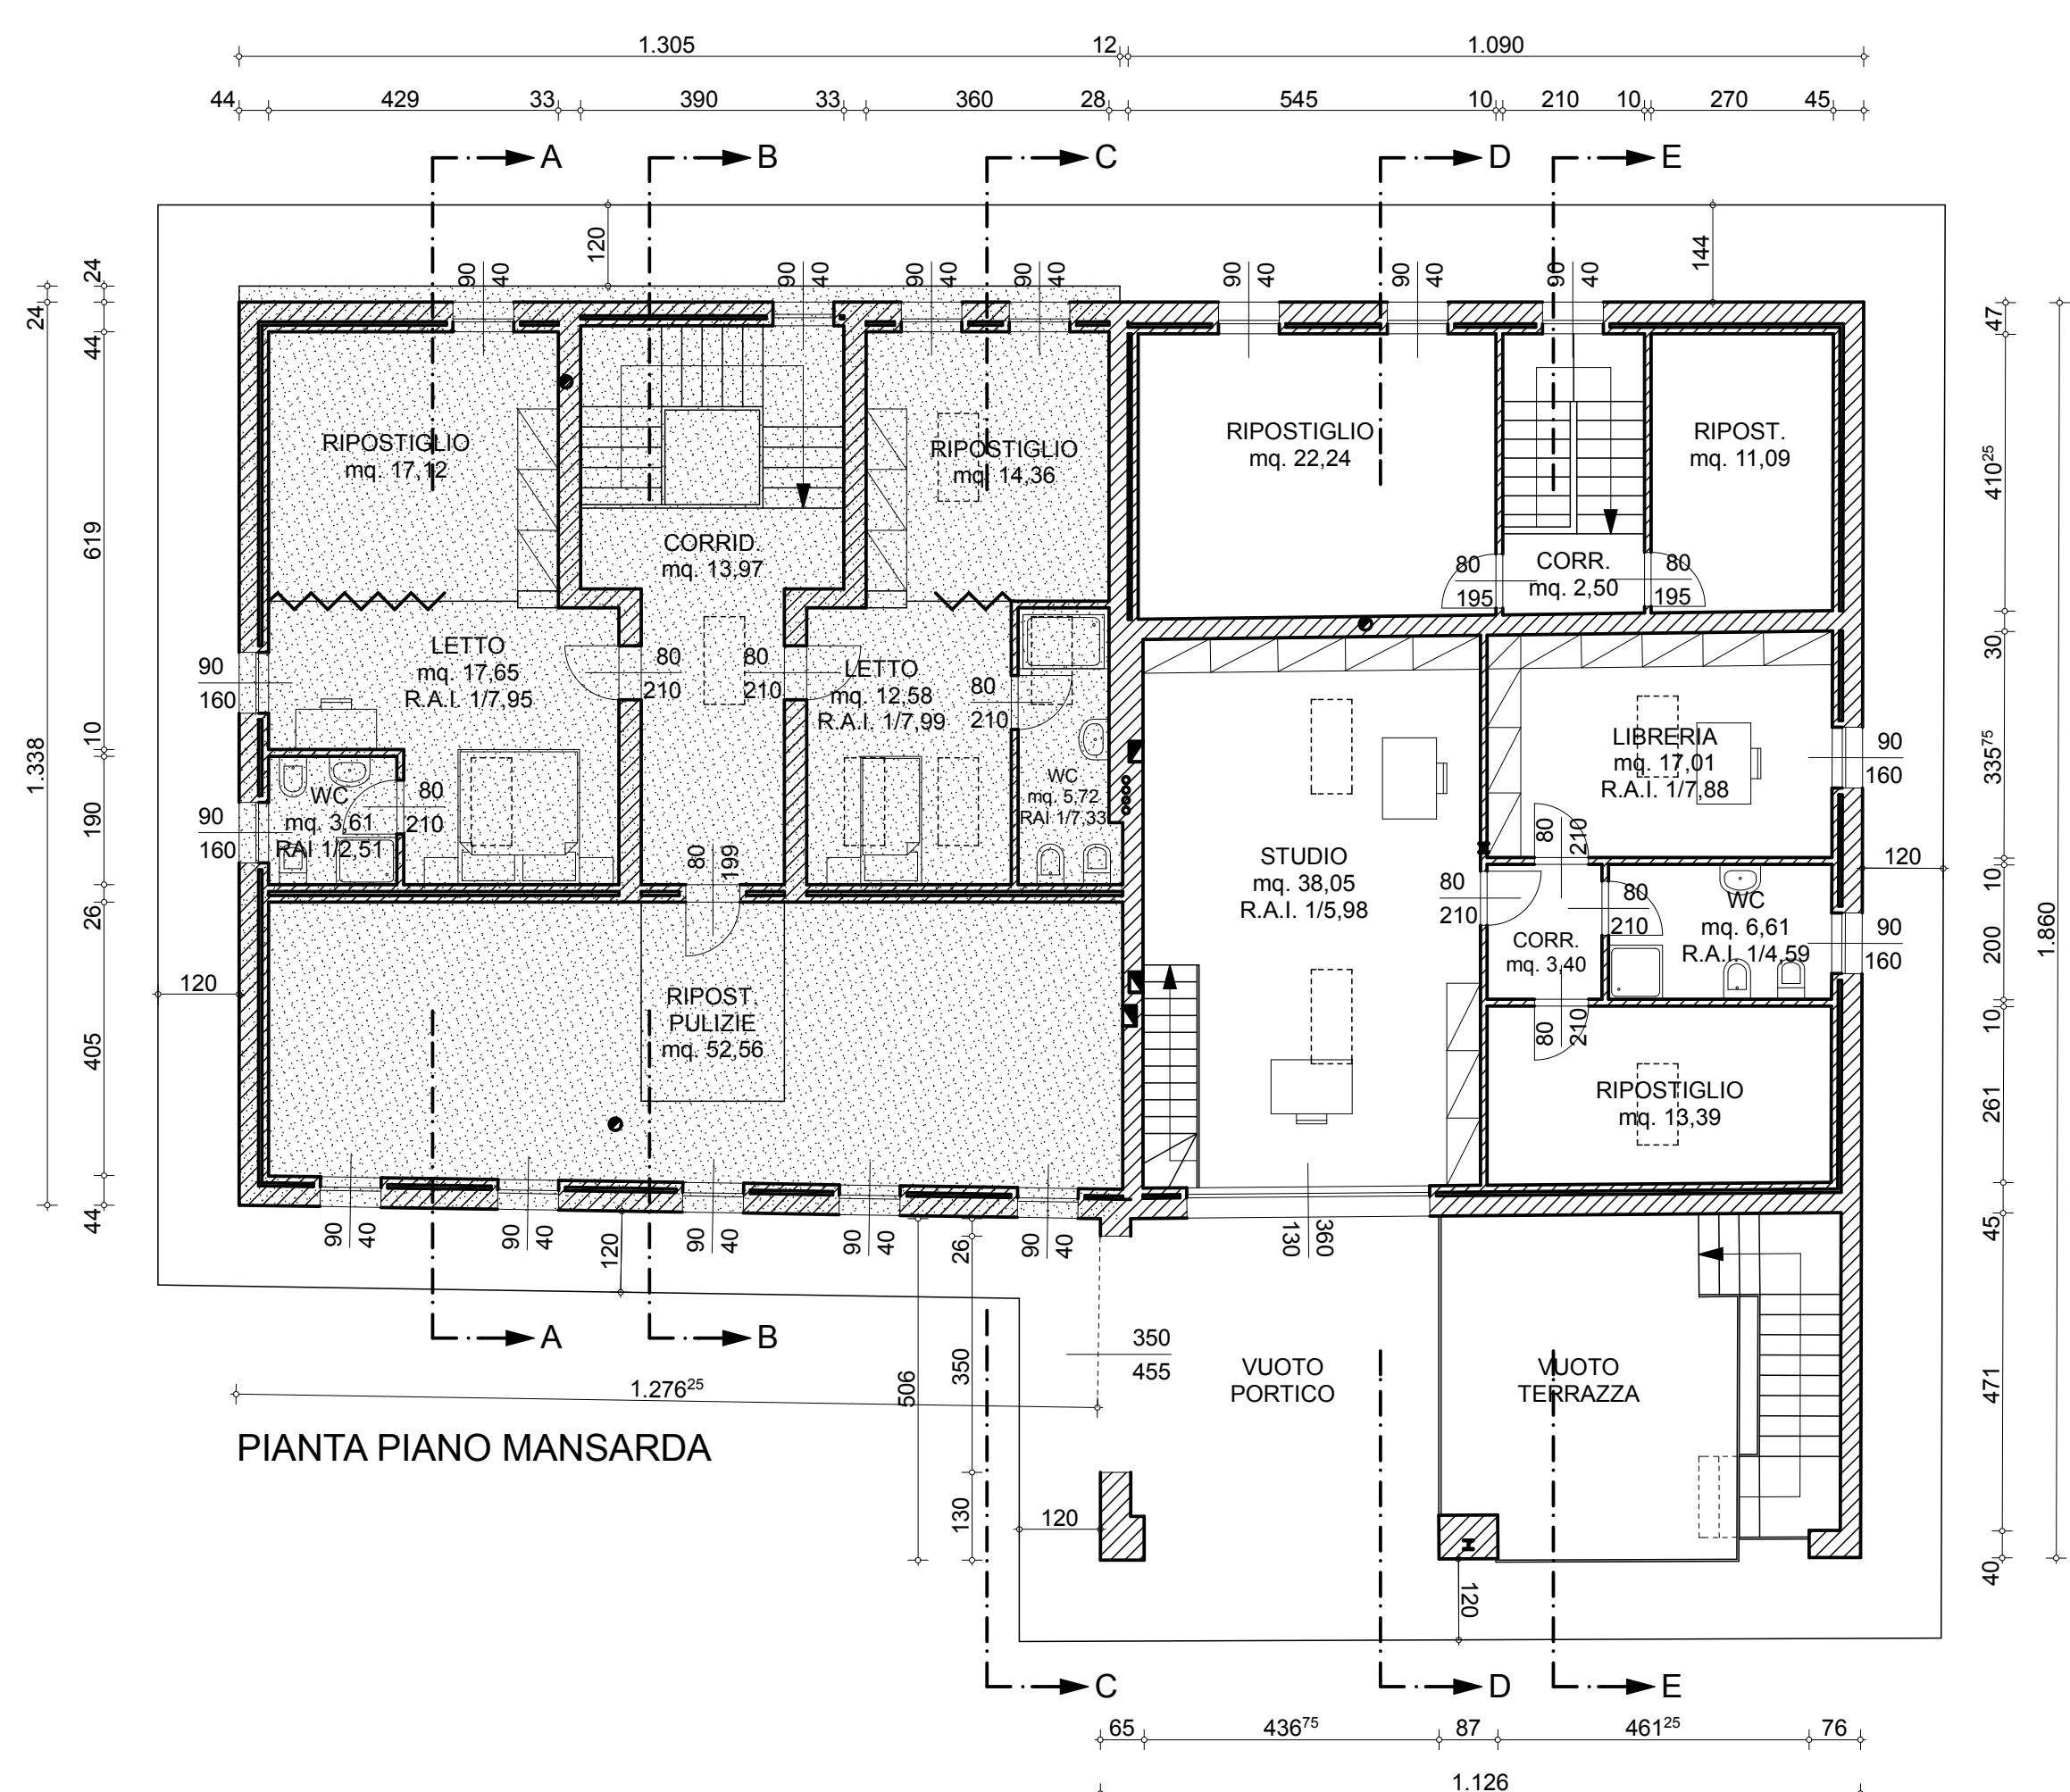


PIANTA PIANO MANSARDA

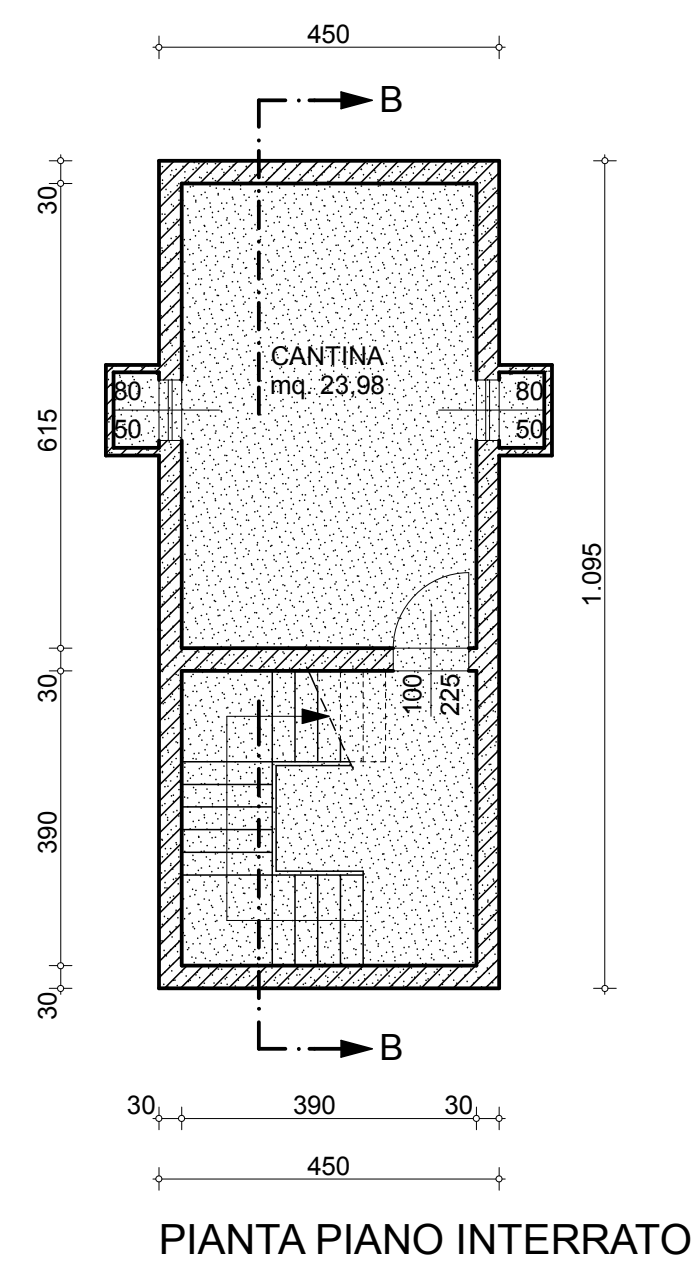


PIANTA PIANO INTERRATO

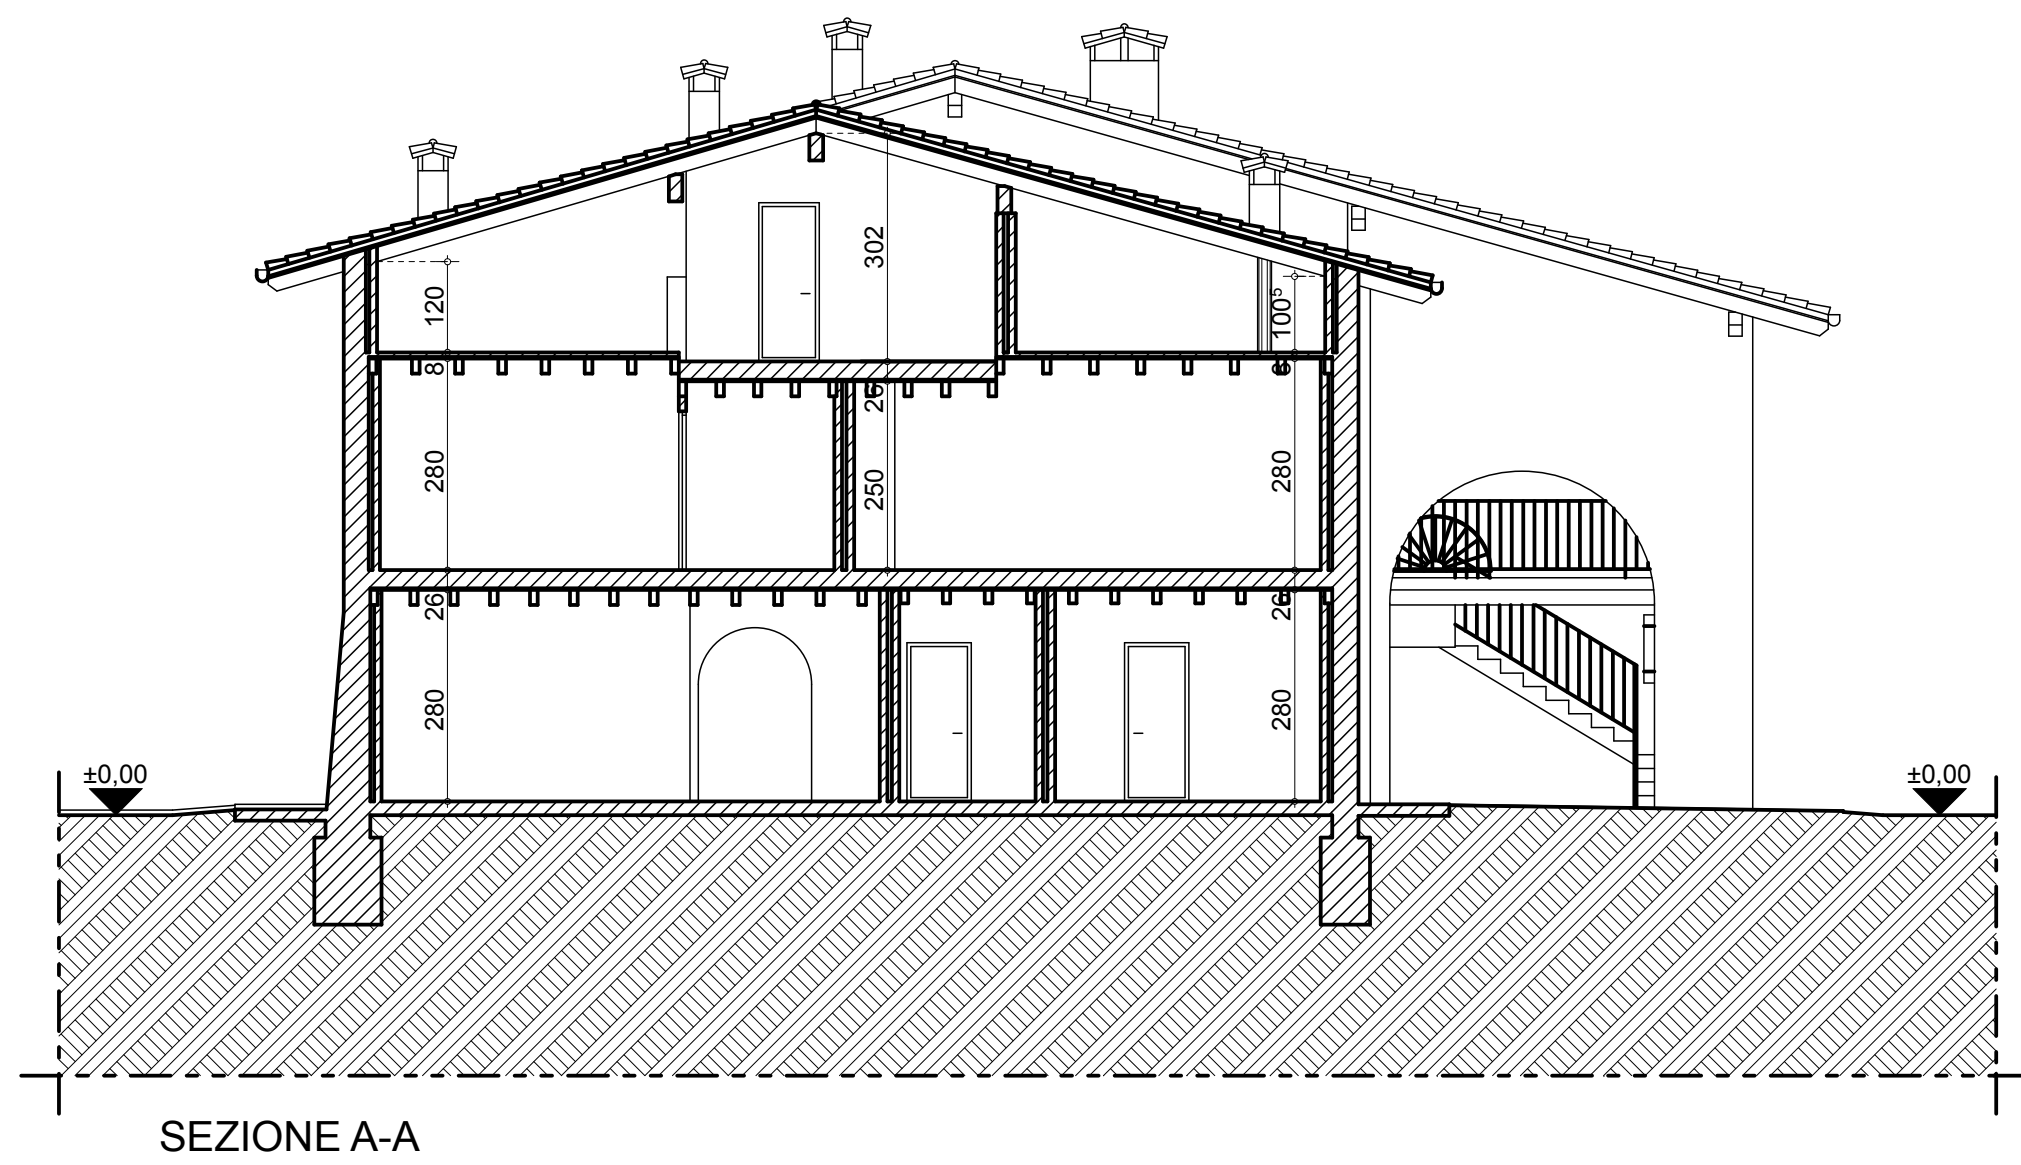


SEZIONE A-A

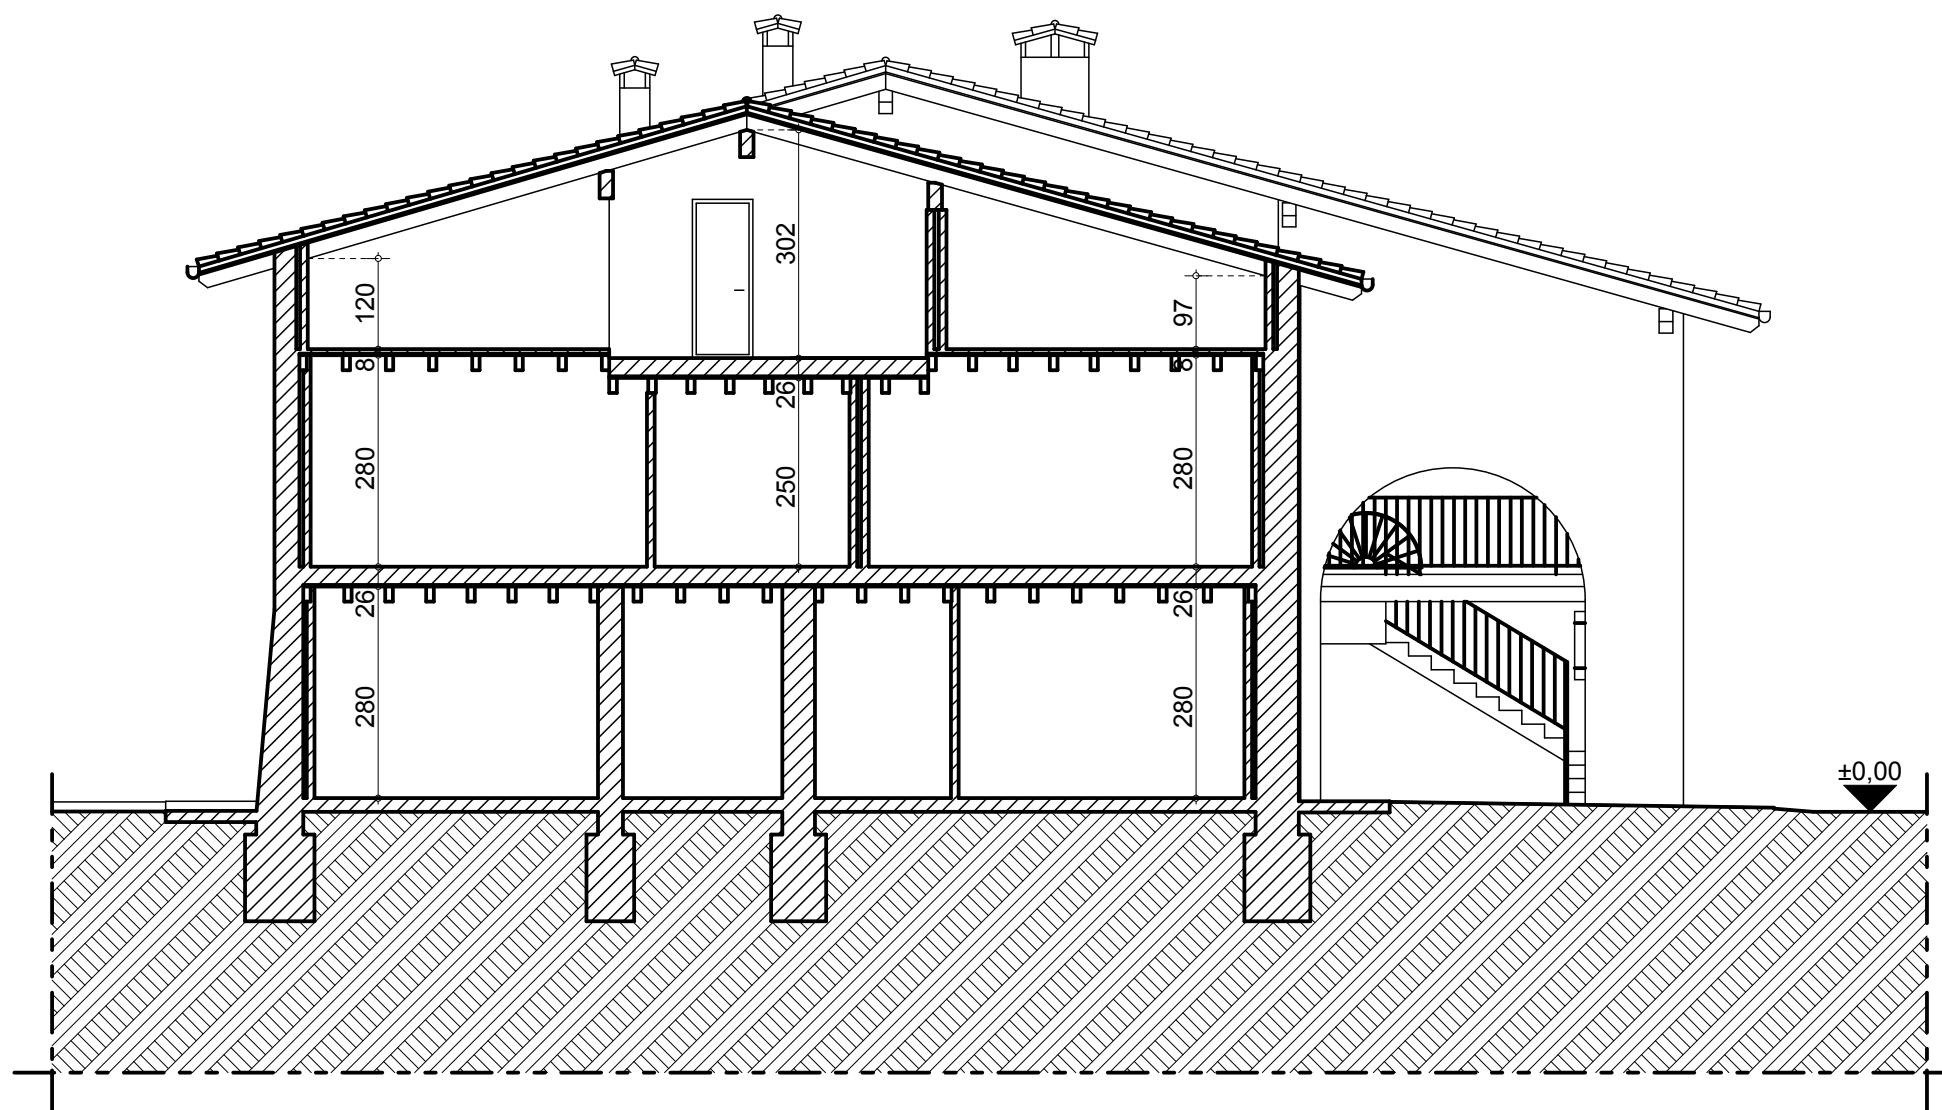


SEZIONE C-C

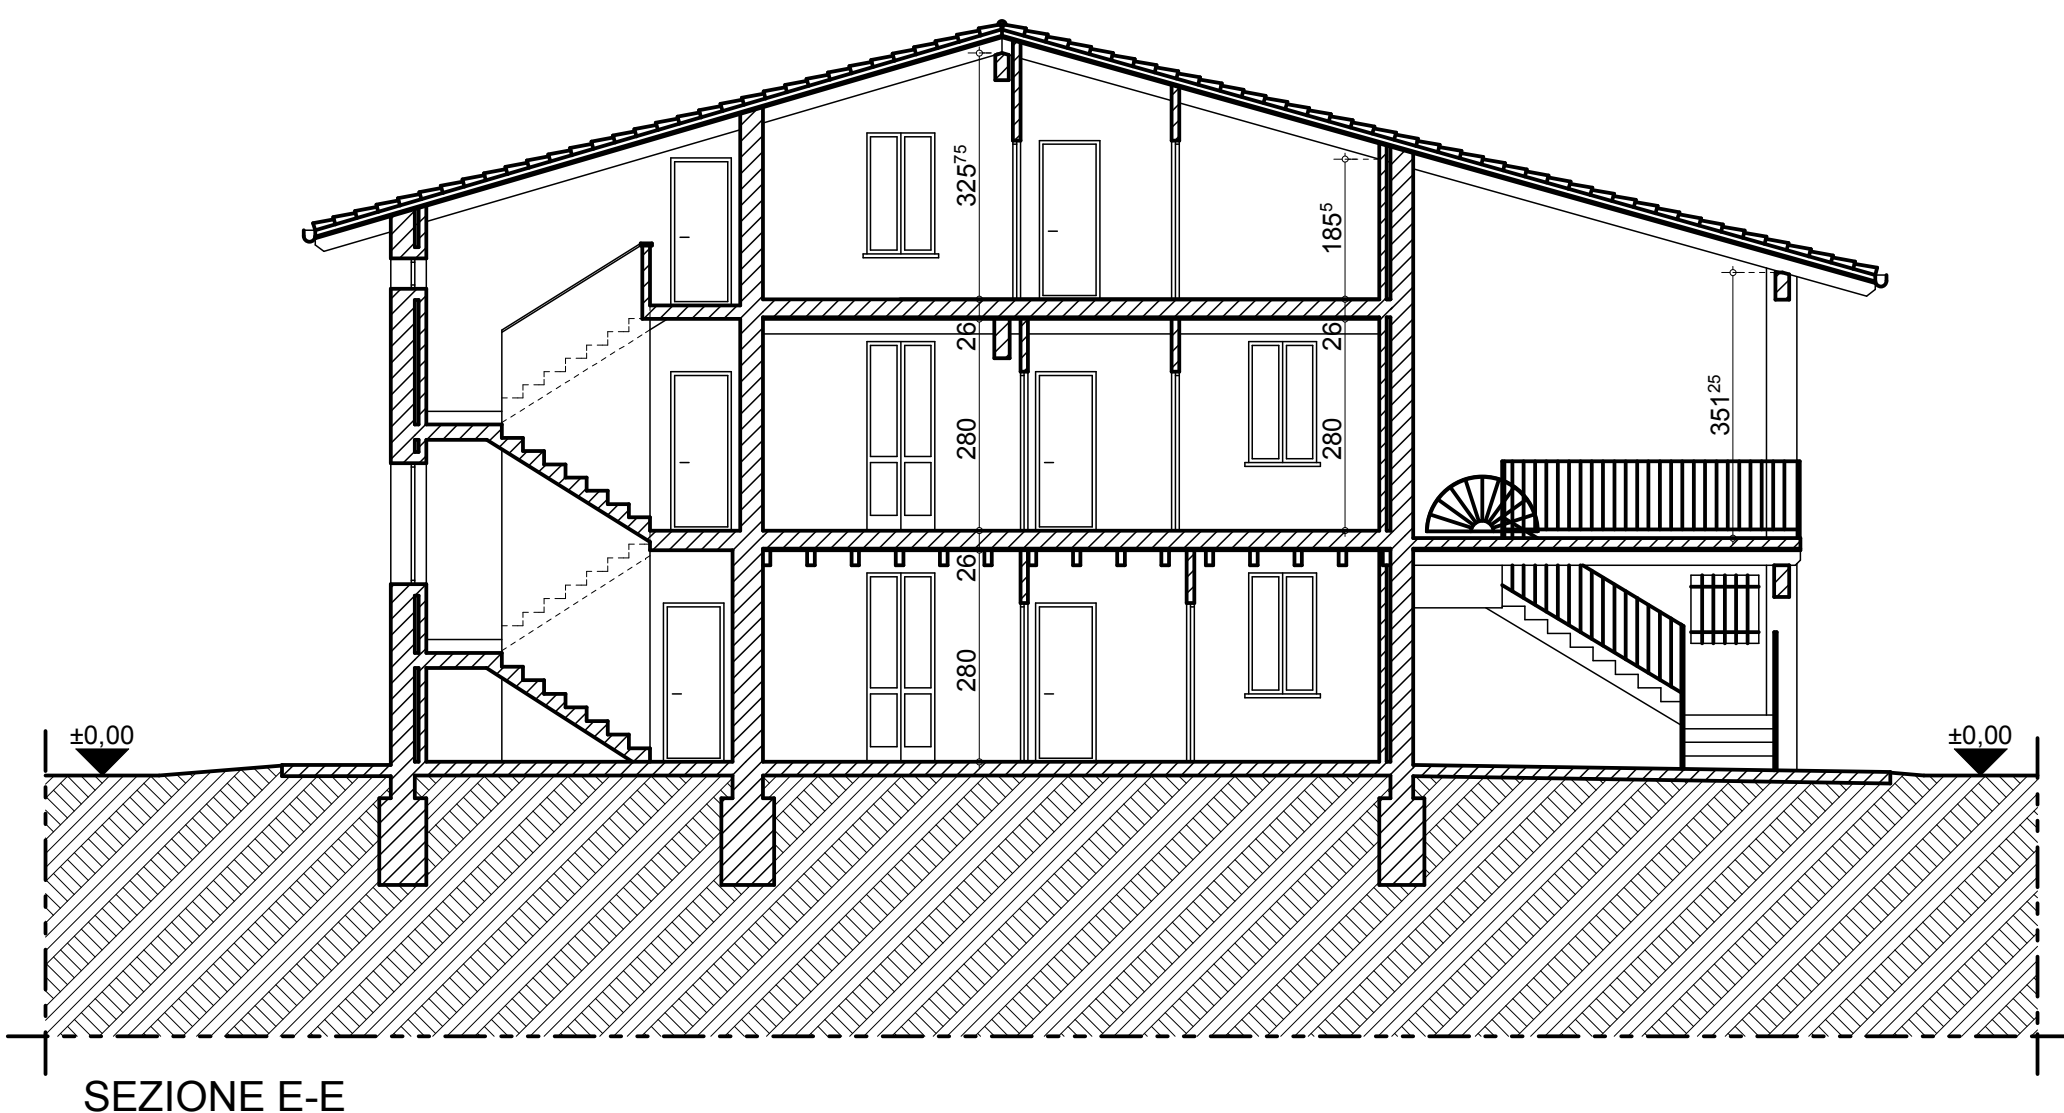

SEZIONE E-E

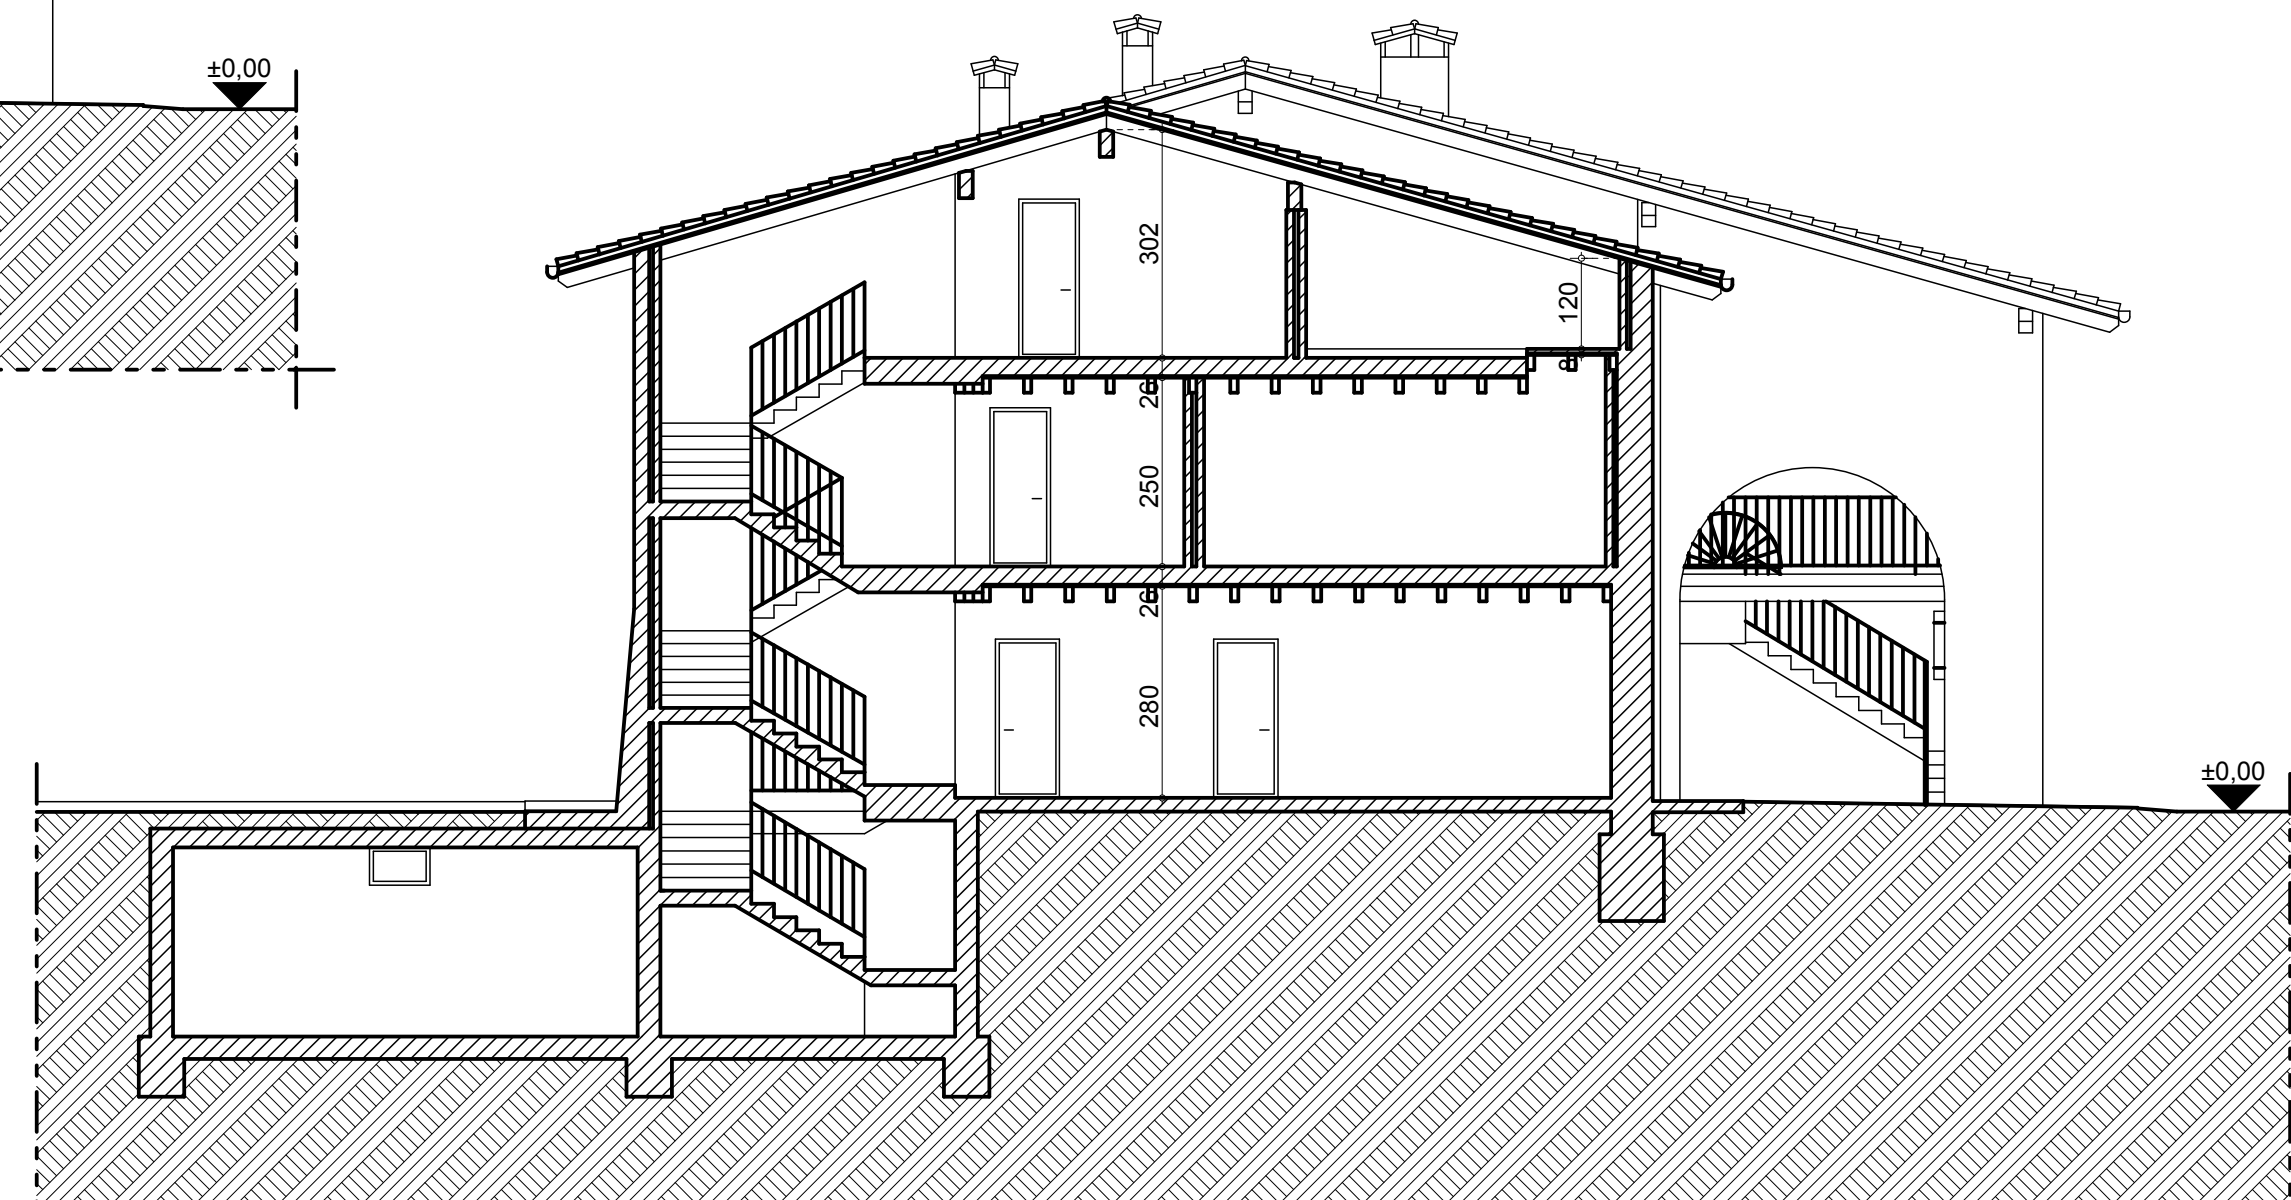

SEZIONE B-B

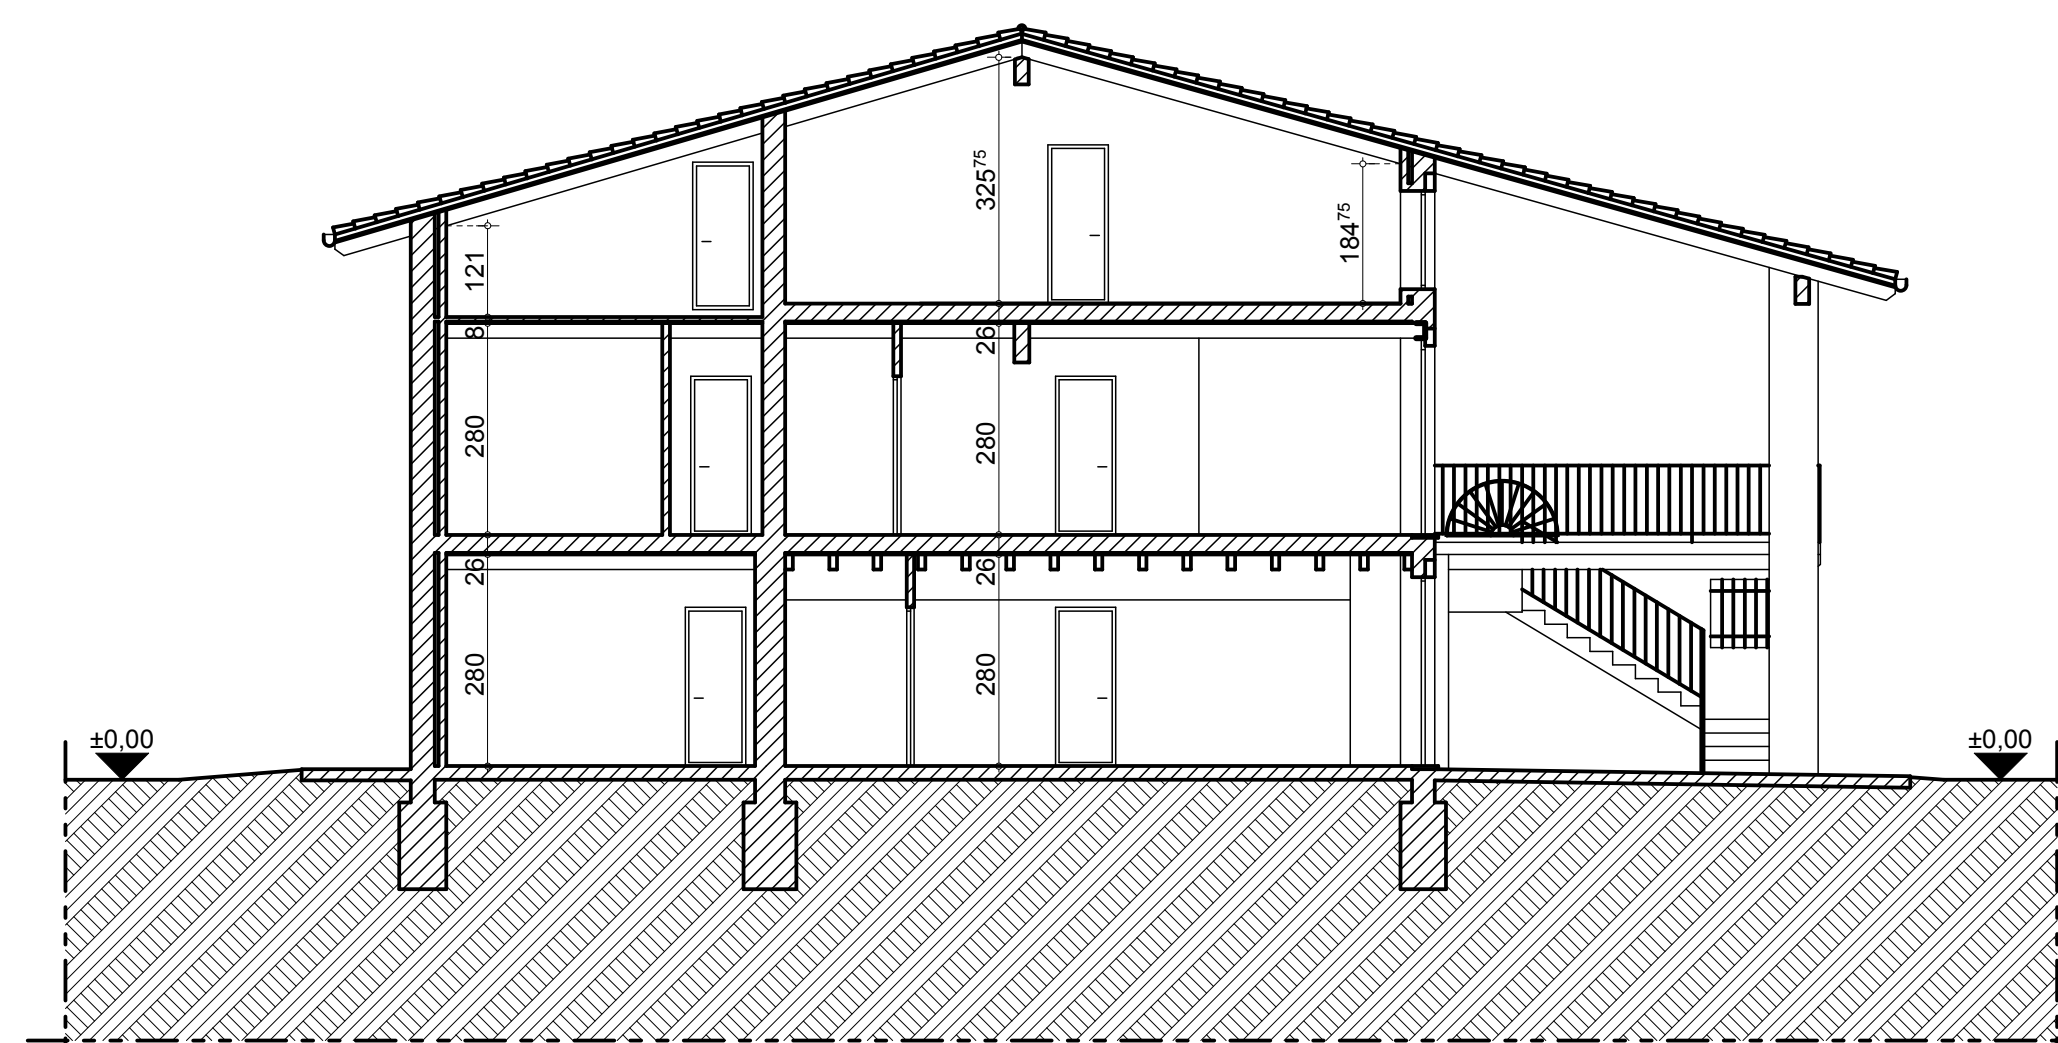

SEZIONE D-D




PROSPETTO OVEST



PROSPETTO EST




PROSPETTO SUD

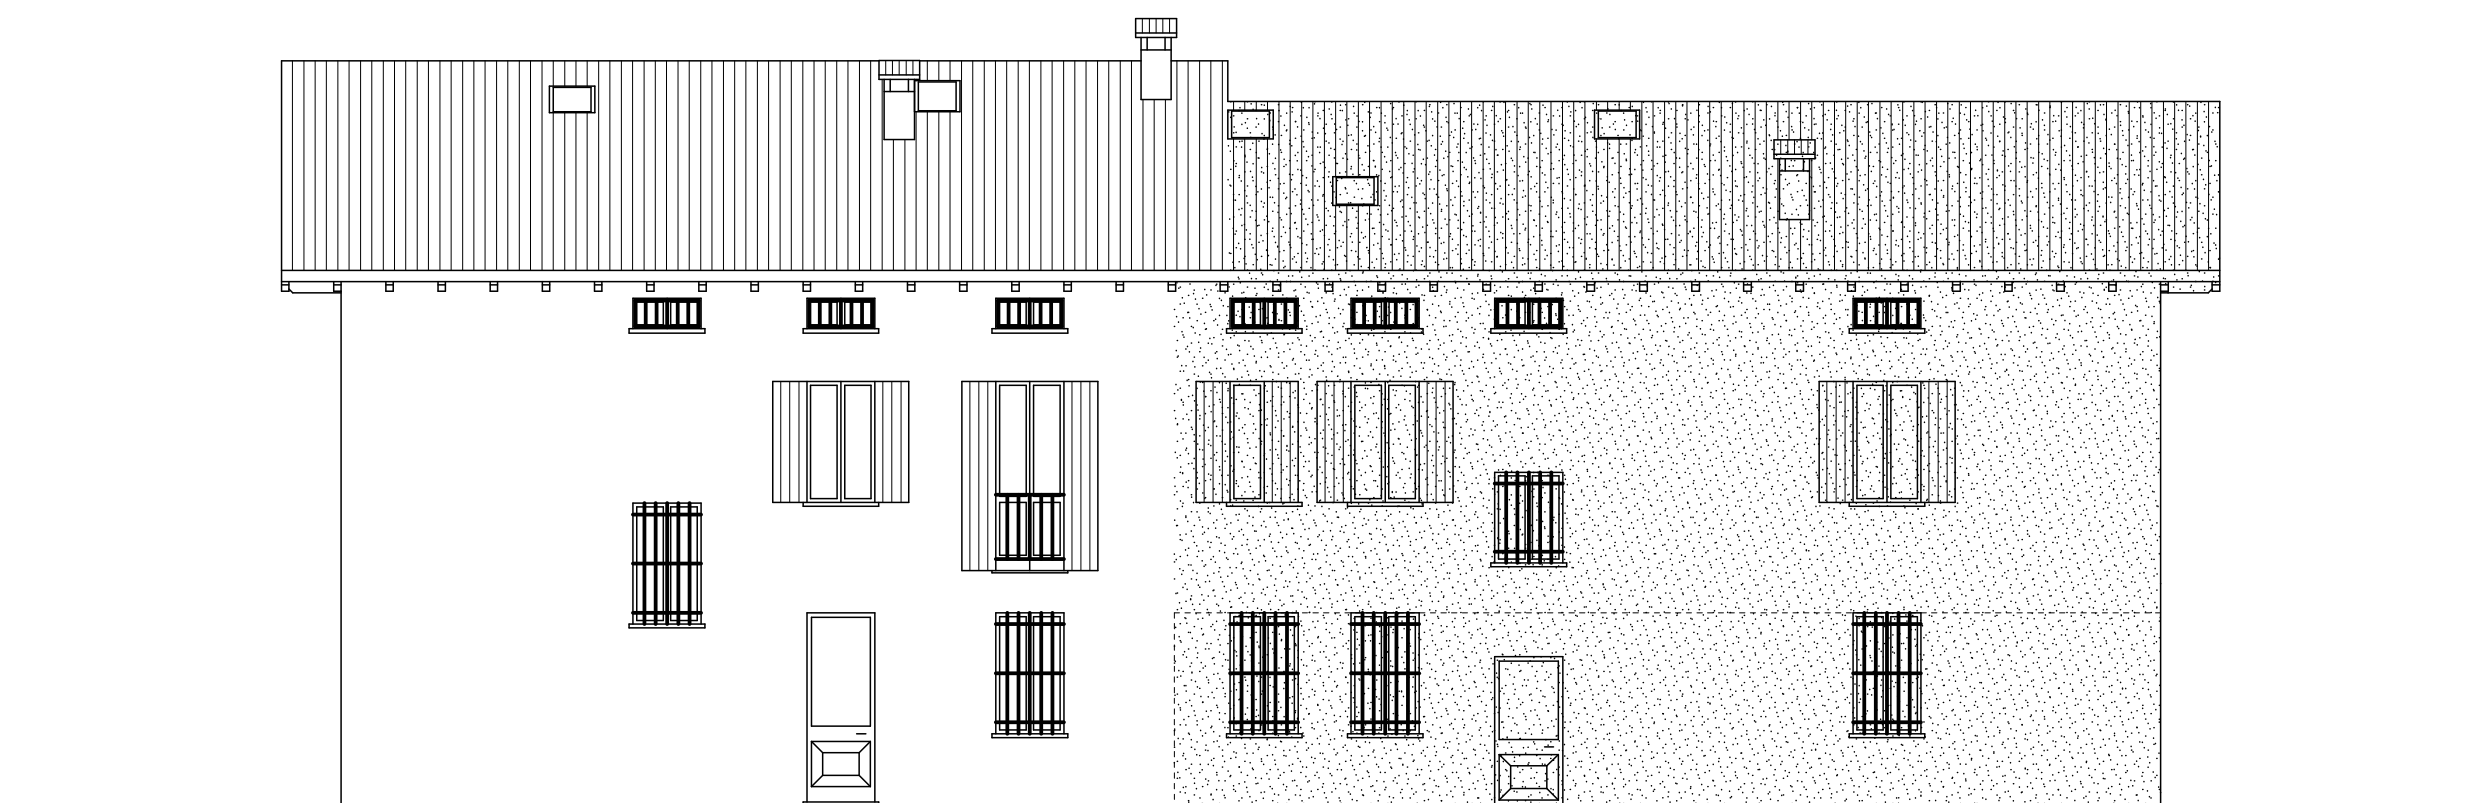

PROSPETTO NORD

- Corpo "A"= Trasformazione di casa colonica in stanze e mini appartamenti ad uso turistico-ricettivo (mobile o gami)
- Corpo "B"= Cambio di destinazione d'uso da portico-fienile in unit  abitative

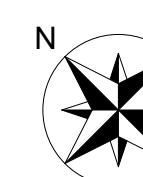

Studio di Ingegneria		Piazzale Vittoria n° 16/2 - 46042 Castel Goffredo (MN) - Tel. e FAX 0376/780716	
Ing. Dino NEGRISOLI			
Comune di	Ceresara - Provincia di Mantova	Tavola	2
Titolo	Ristrutturazione cascina "La Garzaga" (Variante in corso d'opera al P.C. n° 2007/003 del 07/06/2007 relativa ai corpi "A" - "B" - "E")		
Disegni	Piante - prospetti - sezioni (progetto corpi "A" - "B")	Firma	28/11/07
Comitente	Sig. GUALAZZI Carlo - Sig.ra TOSI Gabriela - Ditta TRANSLATION AGENCY di Gualazzi Carlo & C. s.a.s.		
		Scala	1/100