

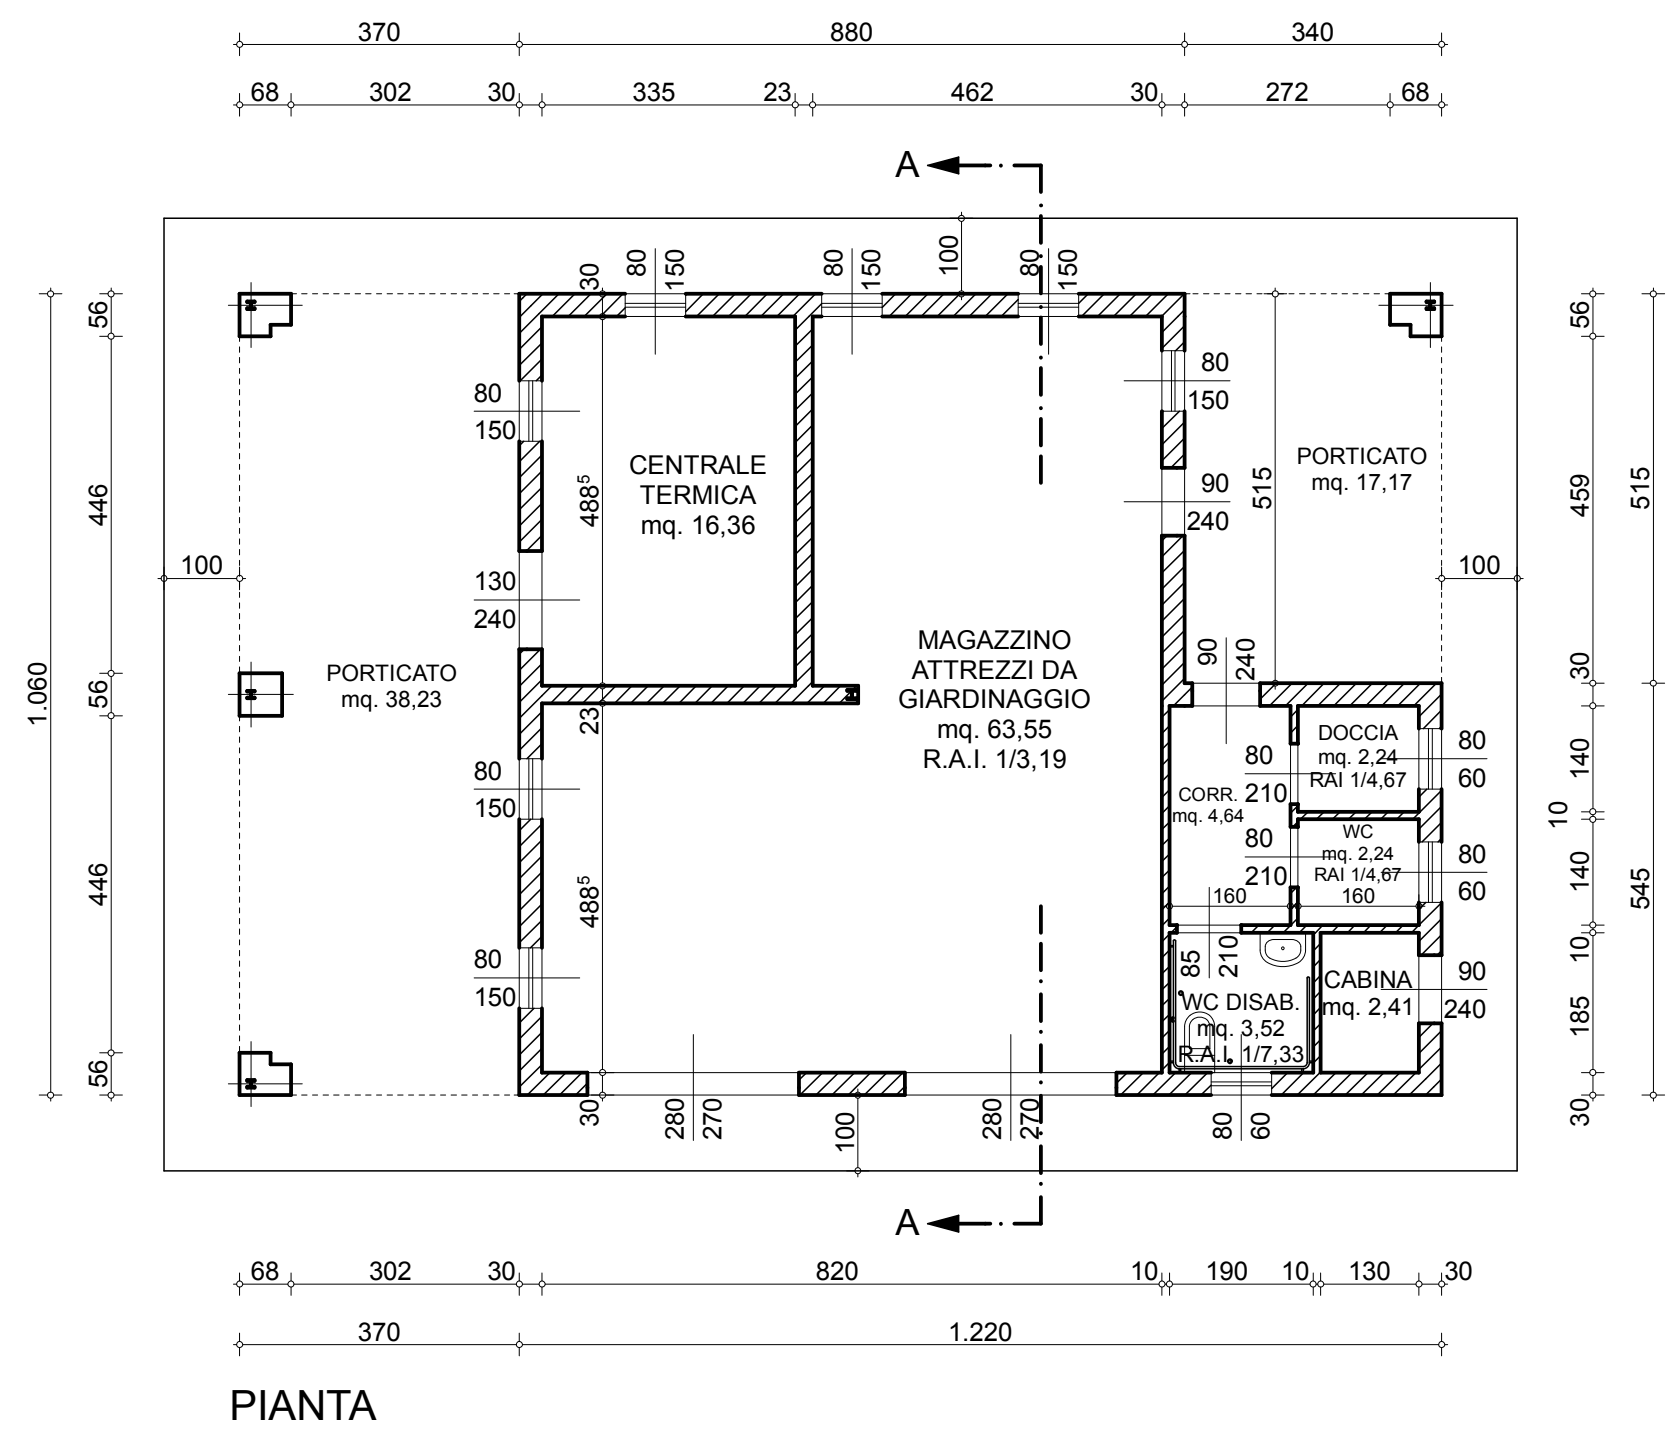
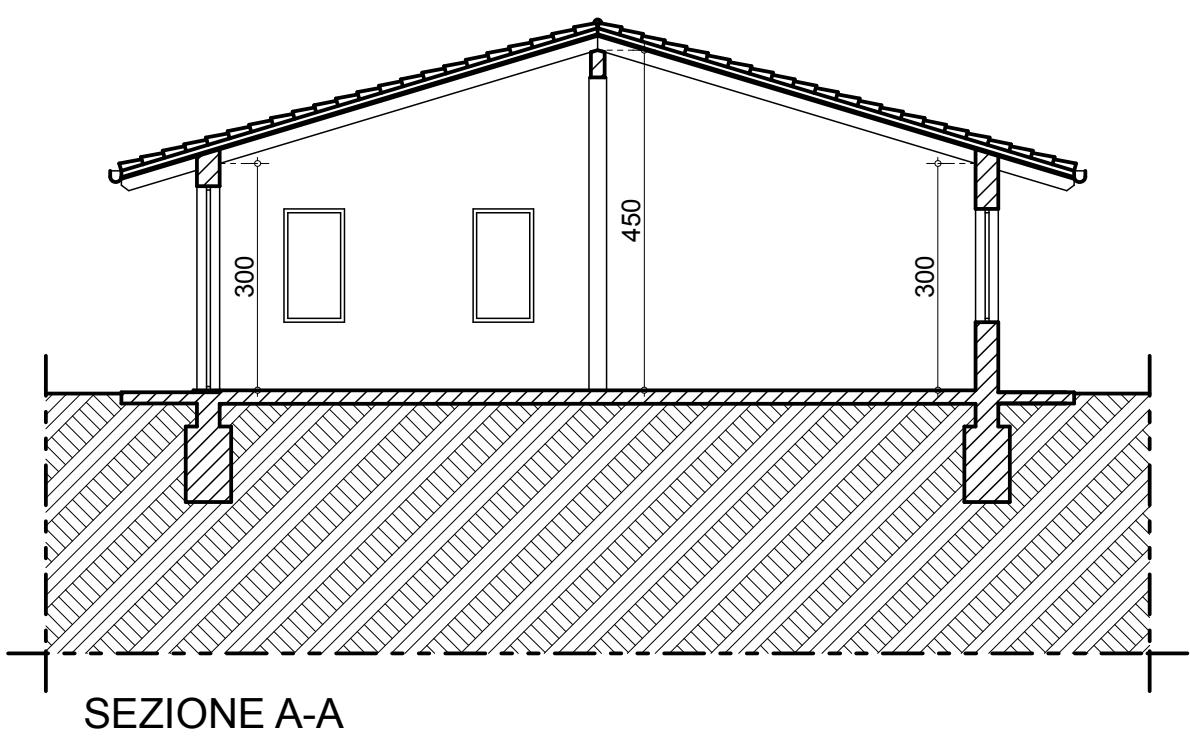
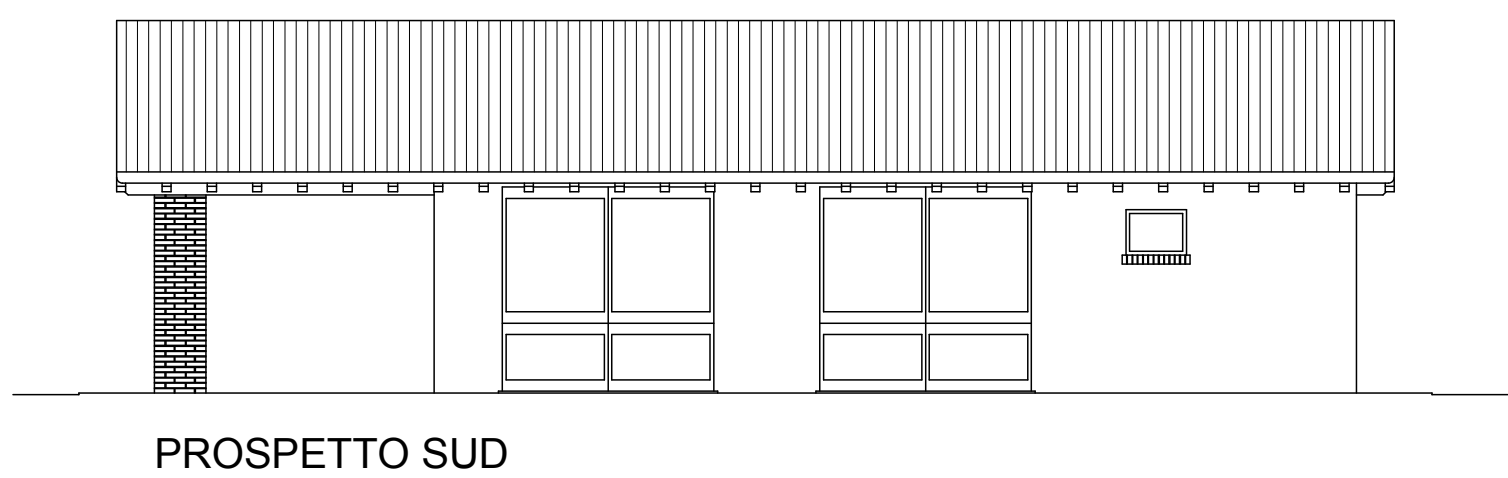
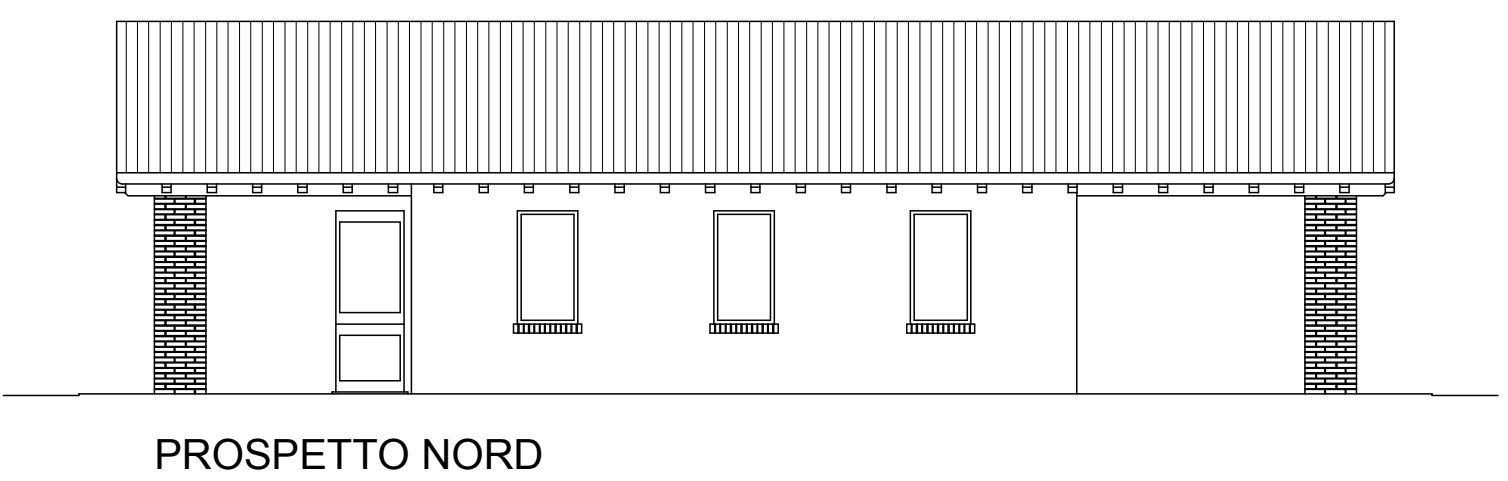
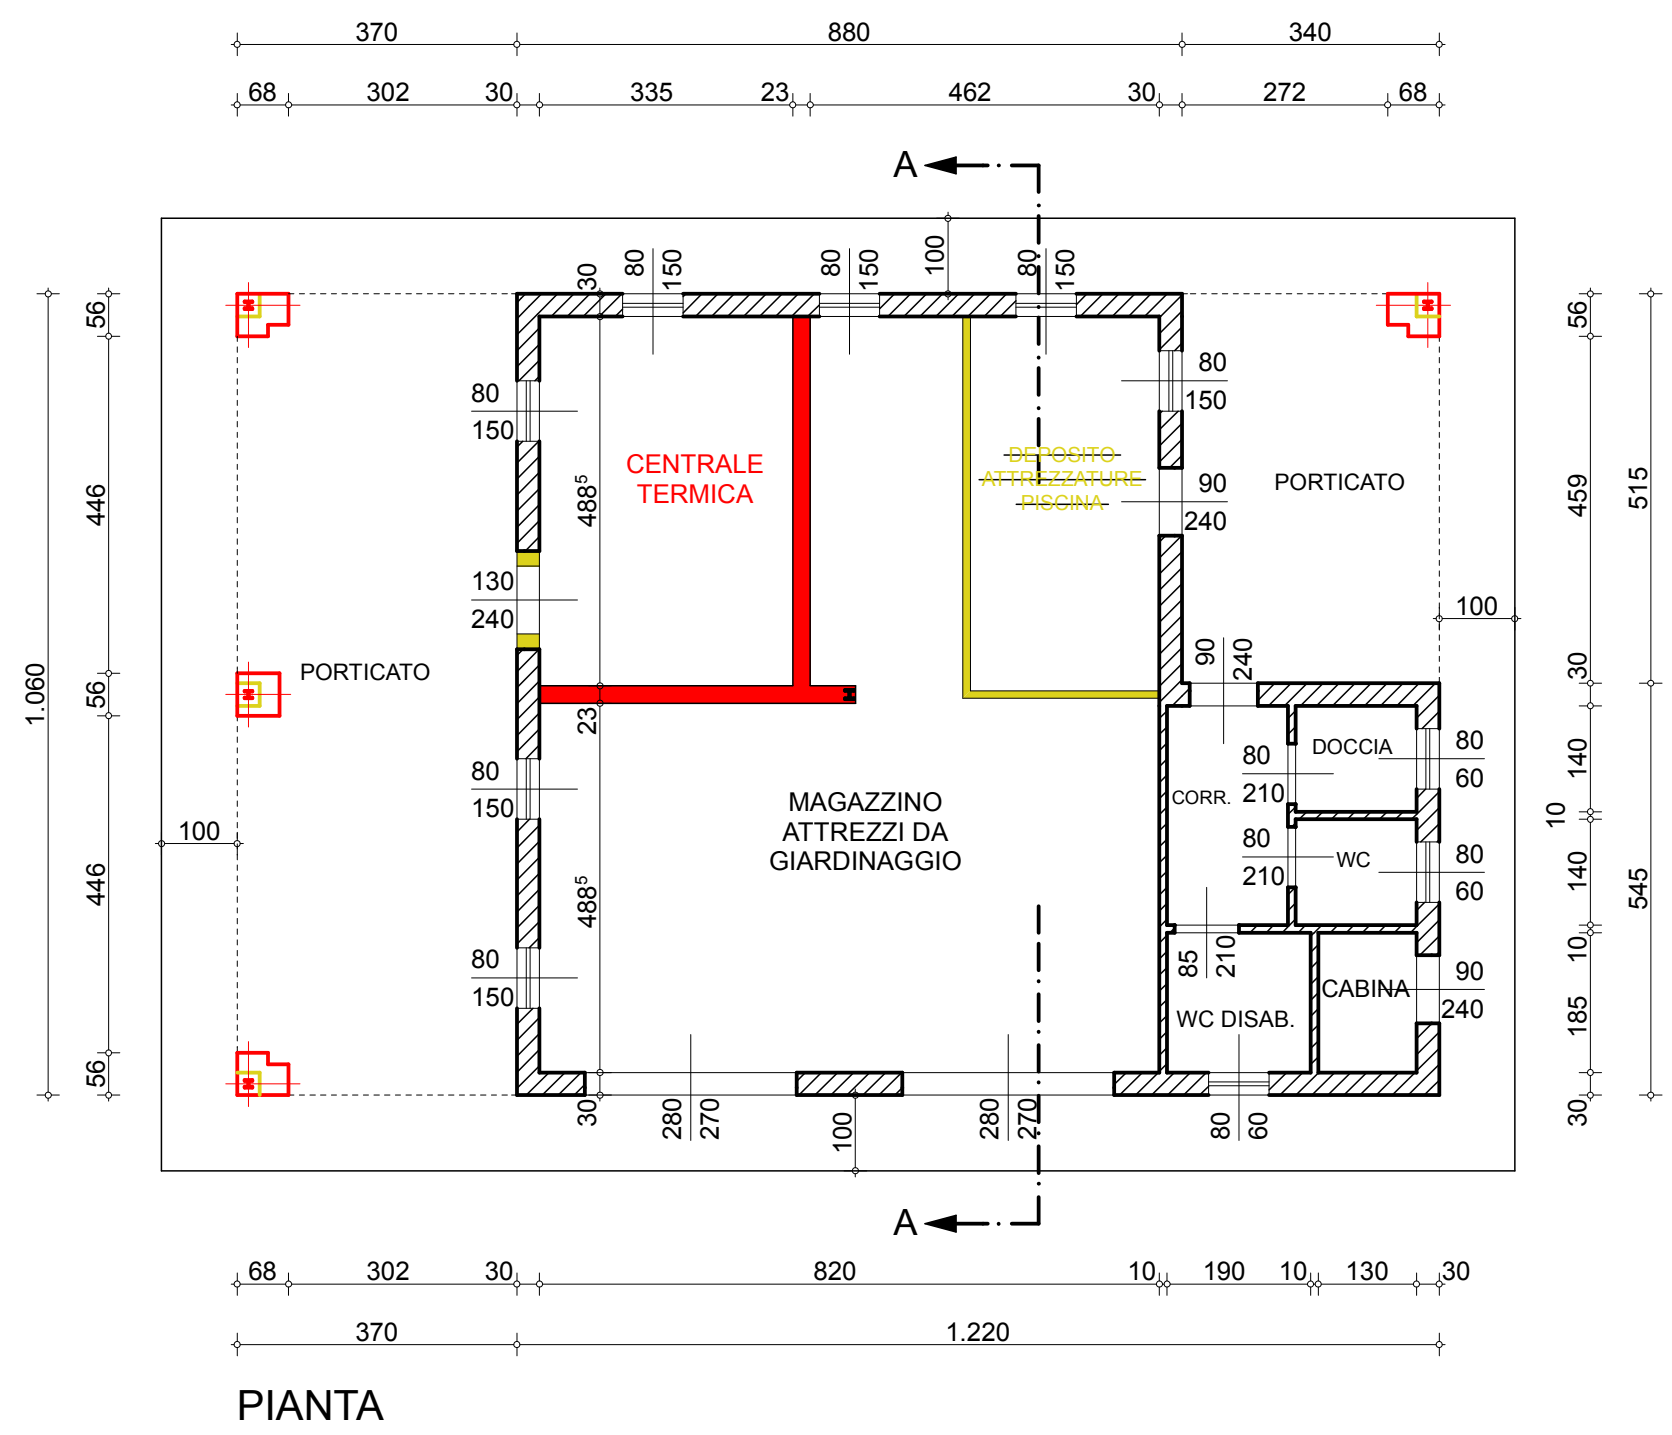
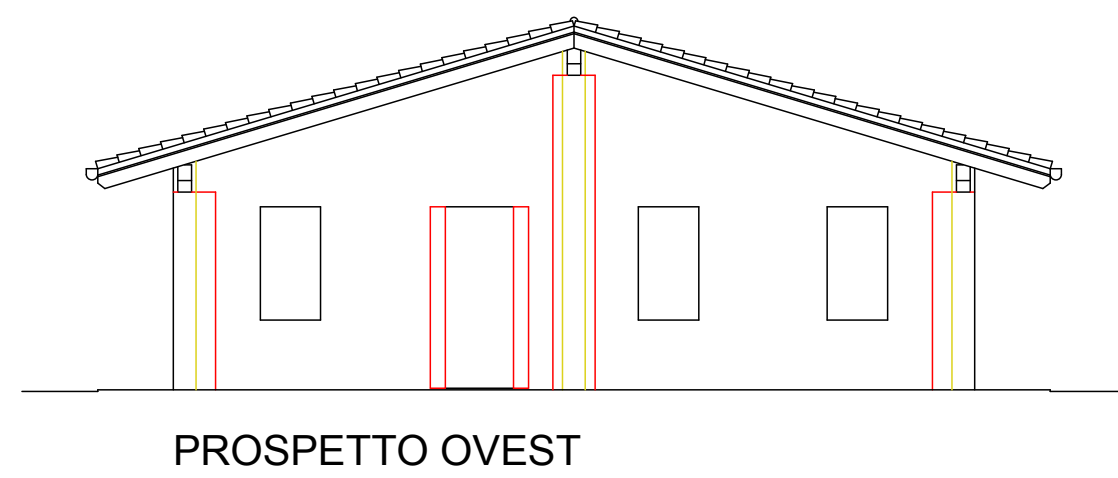
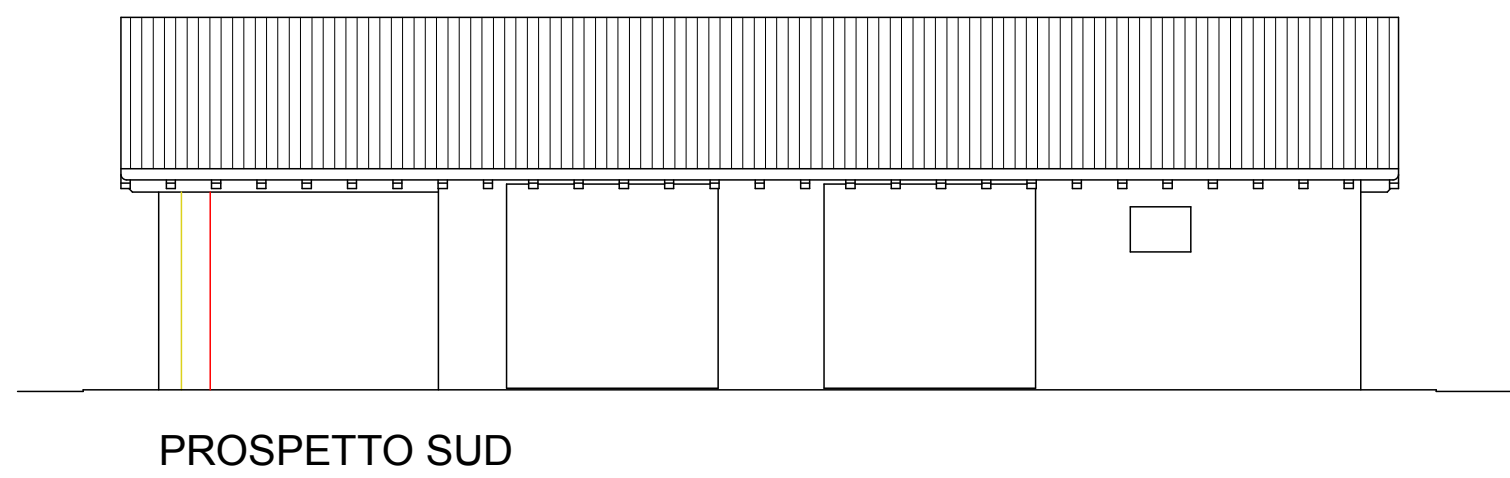
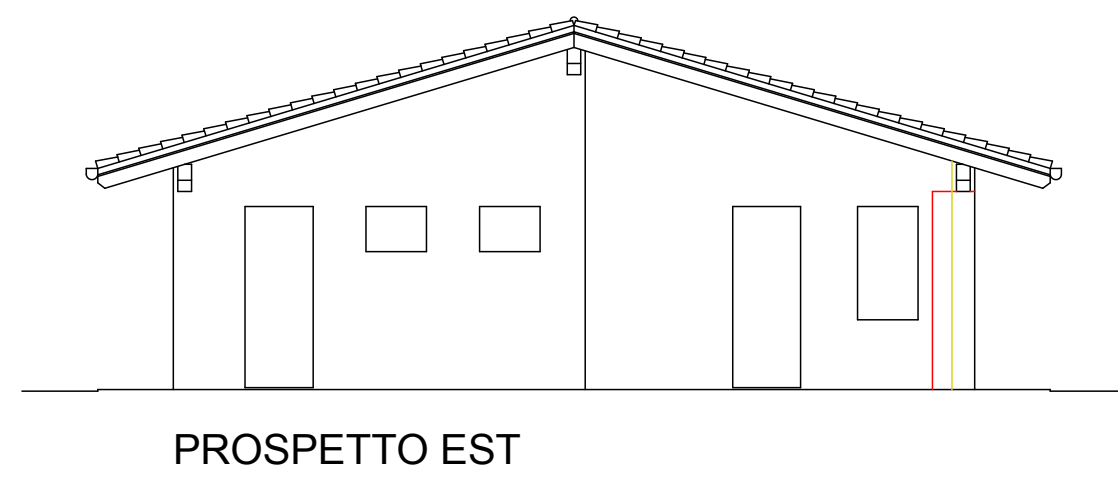


STATO DI PROGETTO

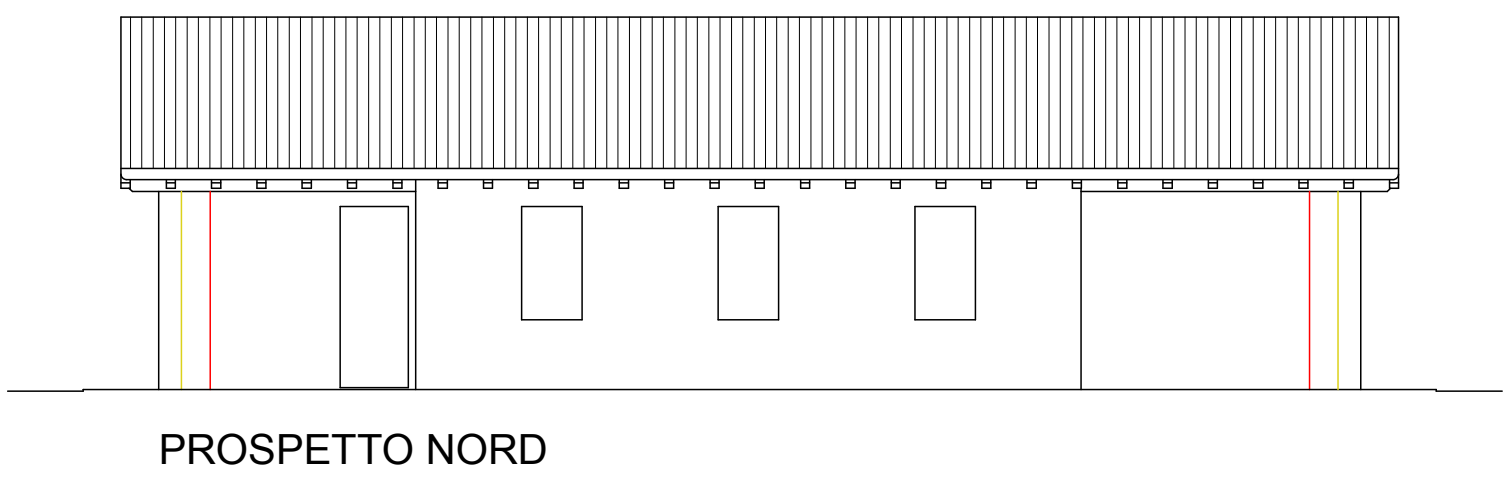

COMPARATIVA

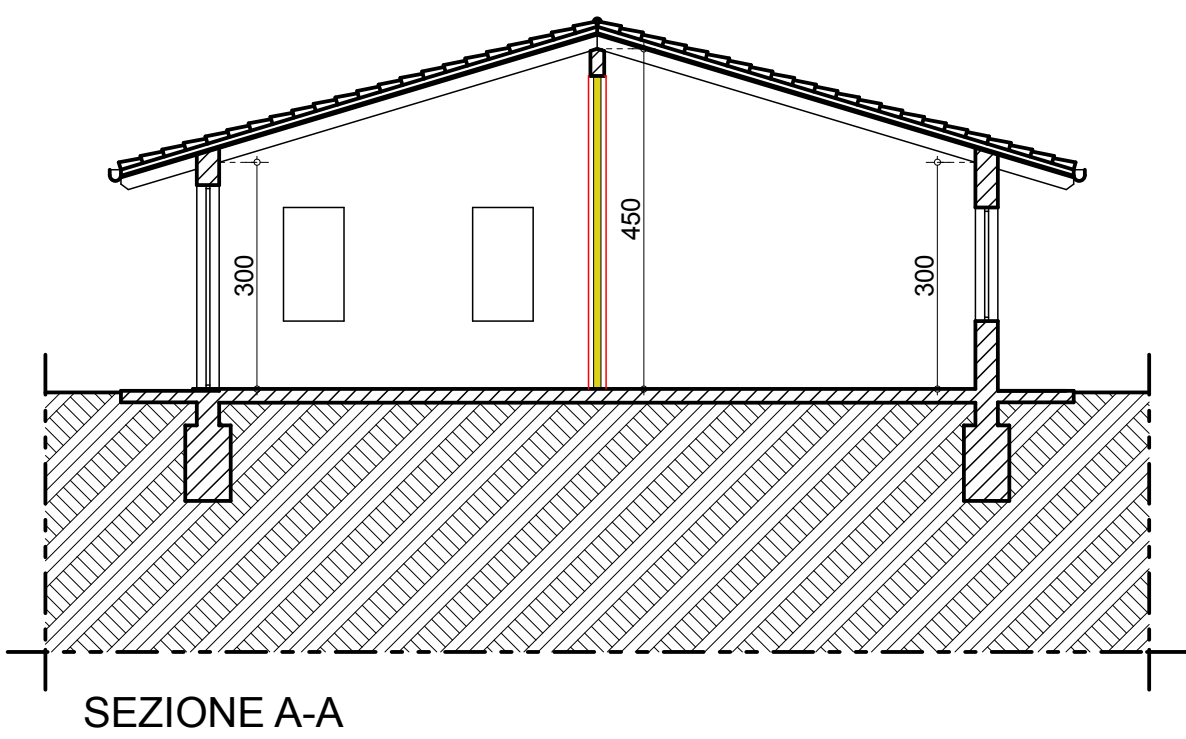

■ COSTRUZIONE
■ DEMOLIZIONE

