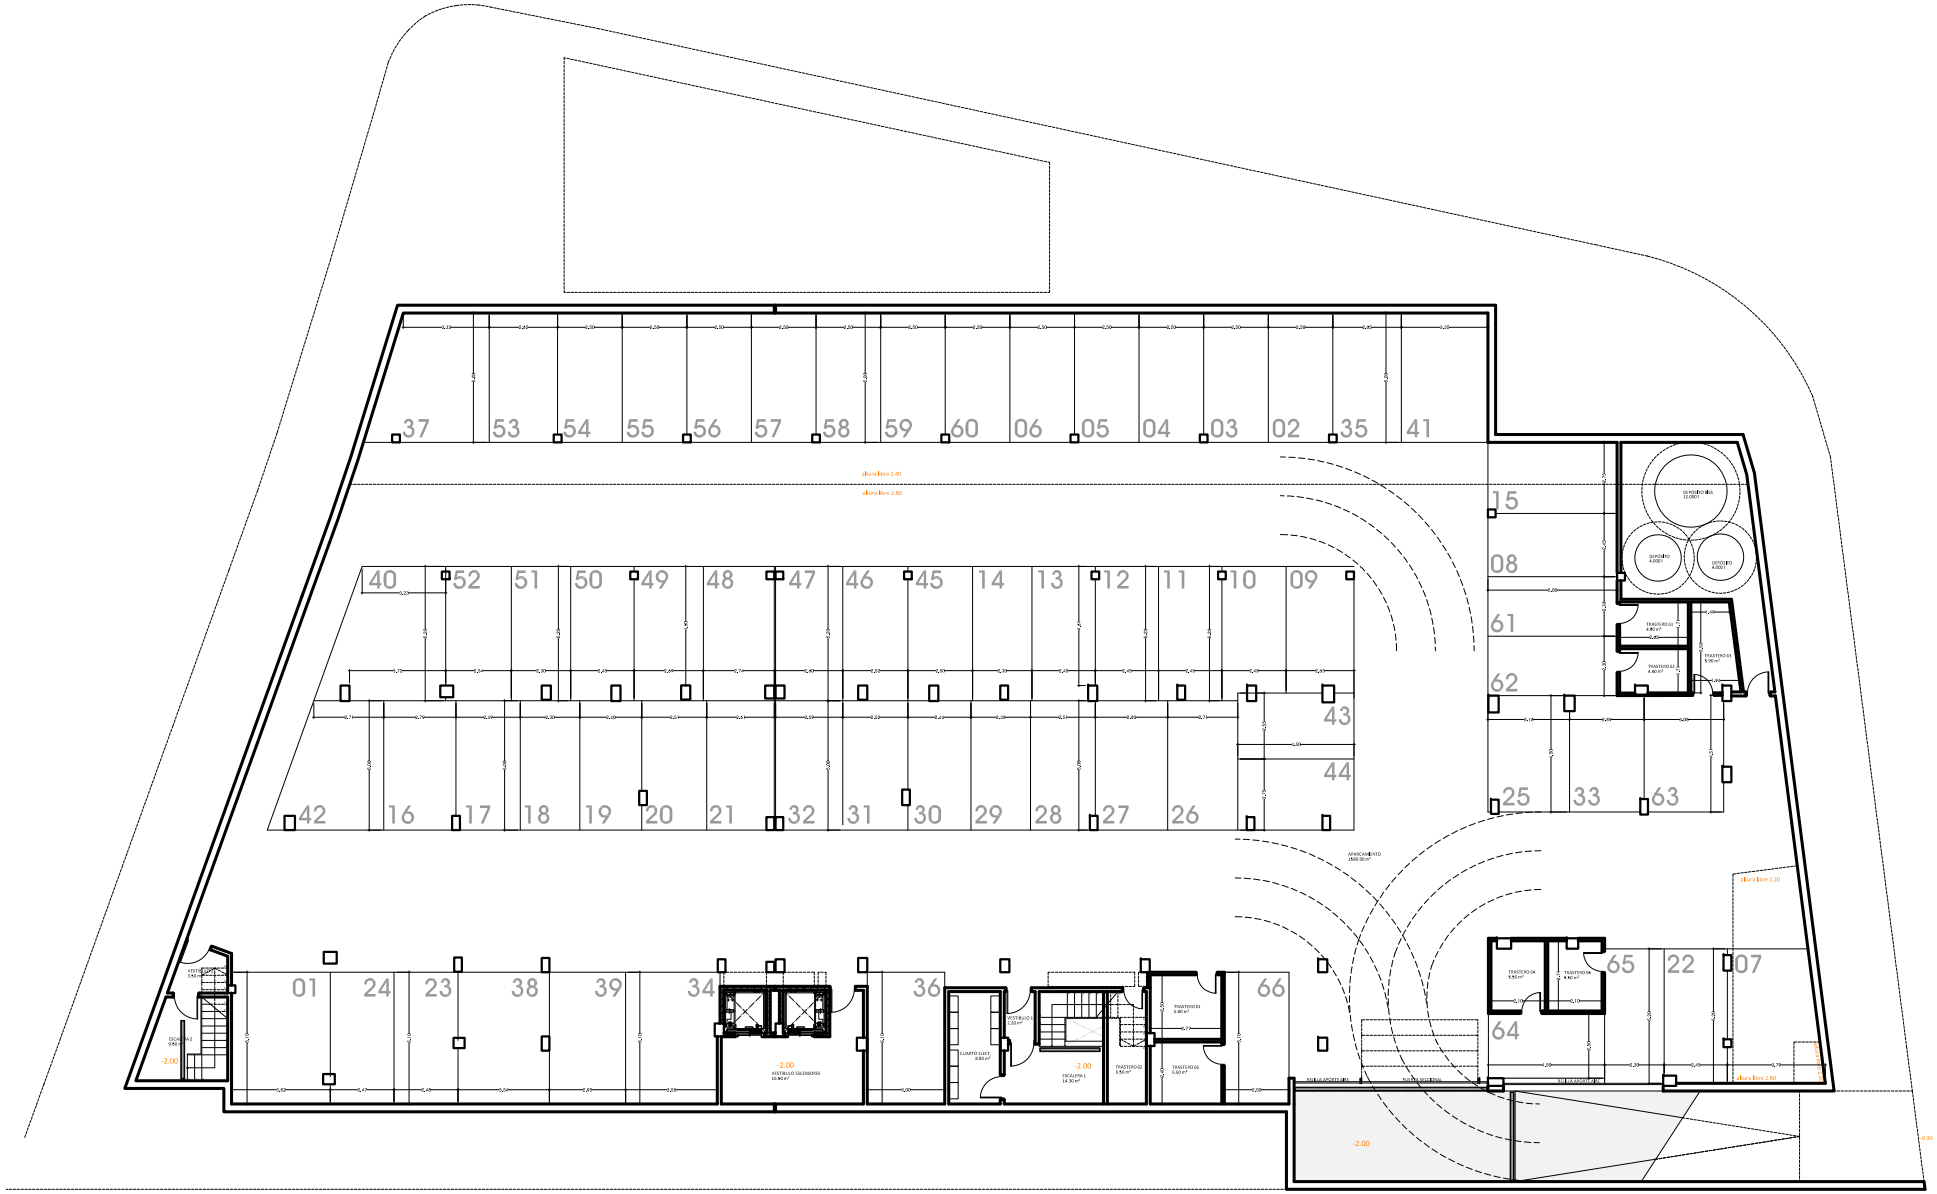


PLANTA SÓTANO.

escala 1/100