

T4

LOTE 7 | Bloco B

PisoLetra

4D

Área Bruta Encerrada

Gross Floor Area

192.6 m2

Área Bruta Varandas

Gross Balconies Area

32.3 m2

Sala

Living Room

52.1 m2

Cozinha

Kitchen

16.8 m2

Suite

Master Bedroom

14.8 m2

Suite

Master Bedroom

14 m2

Suite

Master Bedroom

12.7 m2

Quarto

Bedroom

11.6 m2

Arrecadação

Storage


1

Lugares de Estacionamento

Parking Spaces

3

PLANTA T4 LOTE 7

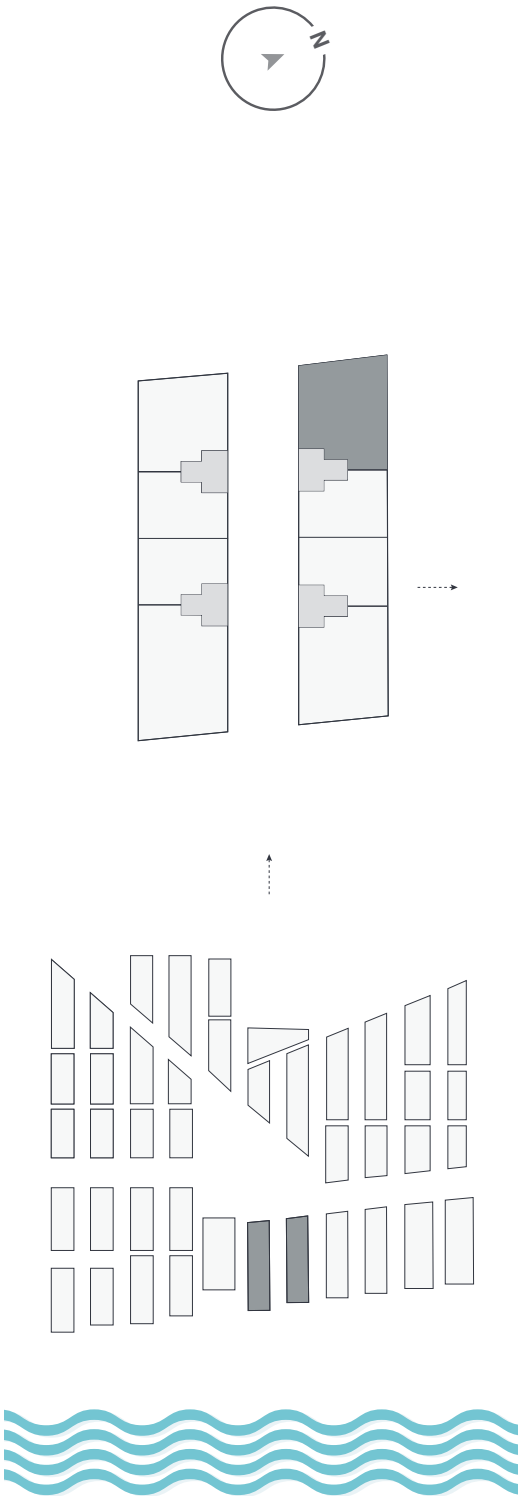

PLANTA T4 LOTE 7

As áreas aqui referidas poderão estar ainda sujeitas a pequenas alterações, decorrentes quer do processo de construção, quer do processo de licenciamento. Os elementos e informações constantes neste documento são, aliás, meramente indicativos, não possuindo qualquer vínculo ou natureza contratual.

All floor areas provided herein may yet be subject to small adjustments, arising from both the construction and the licensing processes. All the details and information mentioned on this document are merely indicative and, thus, are not legally or contractually binding.