


ÁREAS		
Área de Implantação (total)		328,30m2
Área Bruta Privativa (total)		604,80m2
Área Bruta Dependente 1	R/C	1º ANDAR
Área Bruta Dependente 2	-	
(Estabelecimento: Colégio + Áreas Técnicas)		
Área Bruta de Construção		316,75m2 289,05m2
(Área Privativa + Dependente 1)		
Volume de Const. (total)		3 628,80m3

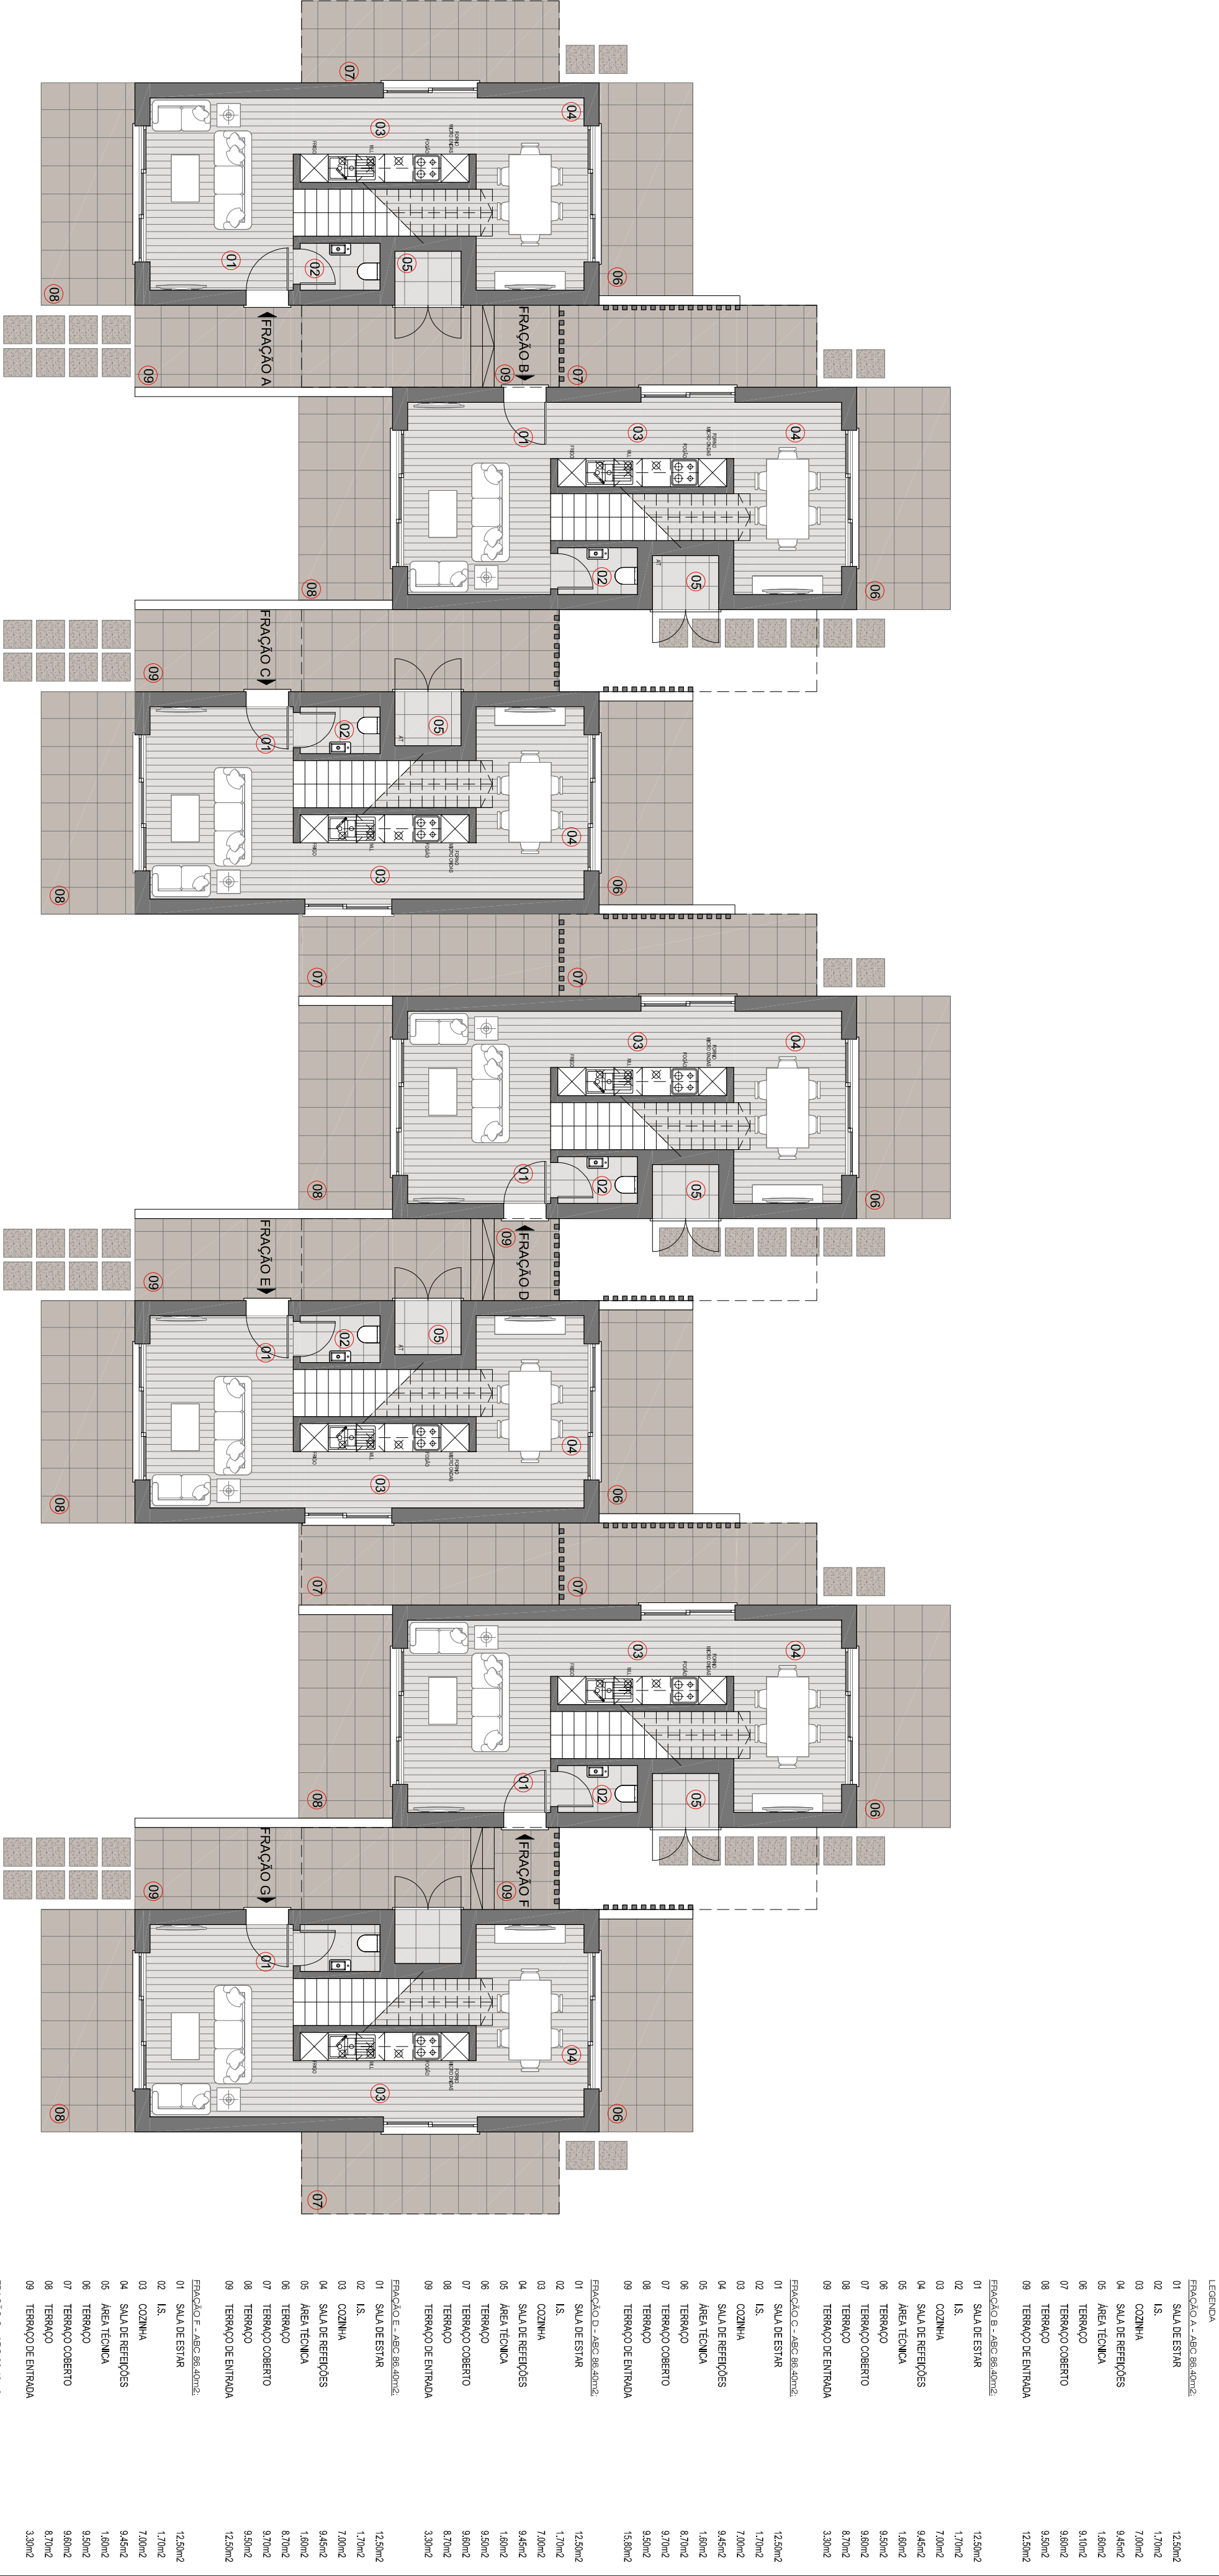

PESTANA GOLF RESORTS				PROJECTO		ESCALA			
				Empreendimento Turístico de Vila Fria		1:100			
				Silves		DATA			
				Jan.2020					
REQUERENTE				EUROGOLFE, S.A.		AUTOR			
ESPECIALIDADE				ARQUITECTURA		IPF			
LOCAL				A.T.1 - LOTE 59		DESENHADOR			
PEÇA DESenhADA						PC			
3				PLANTA DO RES-DO-CHÃO - APRESENTAÇÃO -				DES.N	
2								ARQUIVO	
1	03/01/2020	IPF	03/01/2020						
REV. Nº	REVISÃO	VERIFICADO							
EST. DESENHO E PROPRIEDADE DE CARVOEIRO GOLFE, S.A., E NÃO PODE SER REPRODUZIDO SOB PENA DE PARTICIPAÇÃO JUDICIAL.									
02									