




VILLA PATIO ANSEDONIA

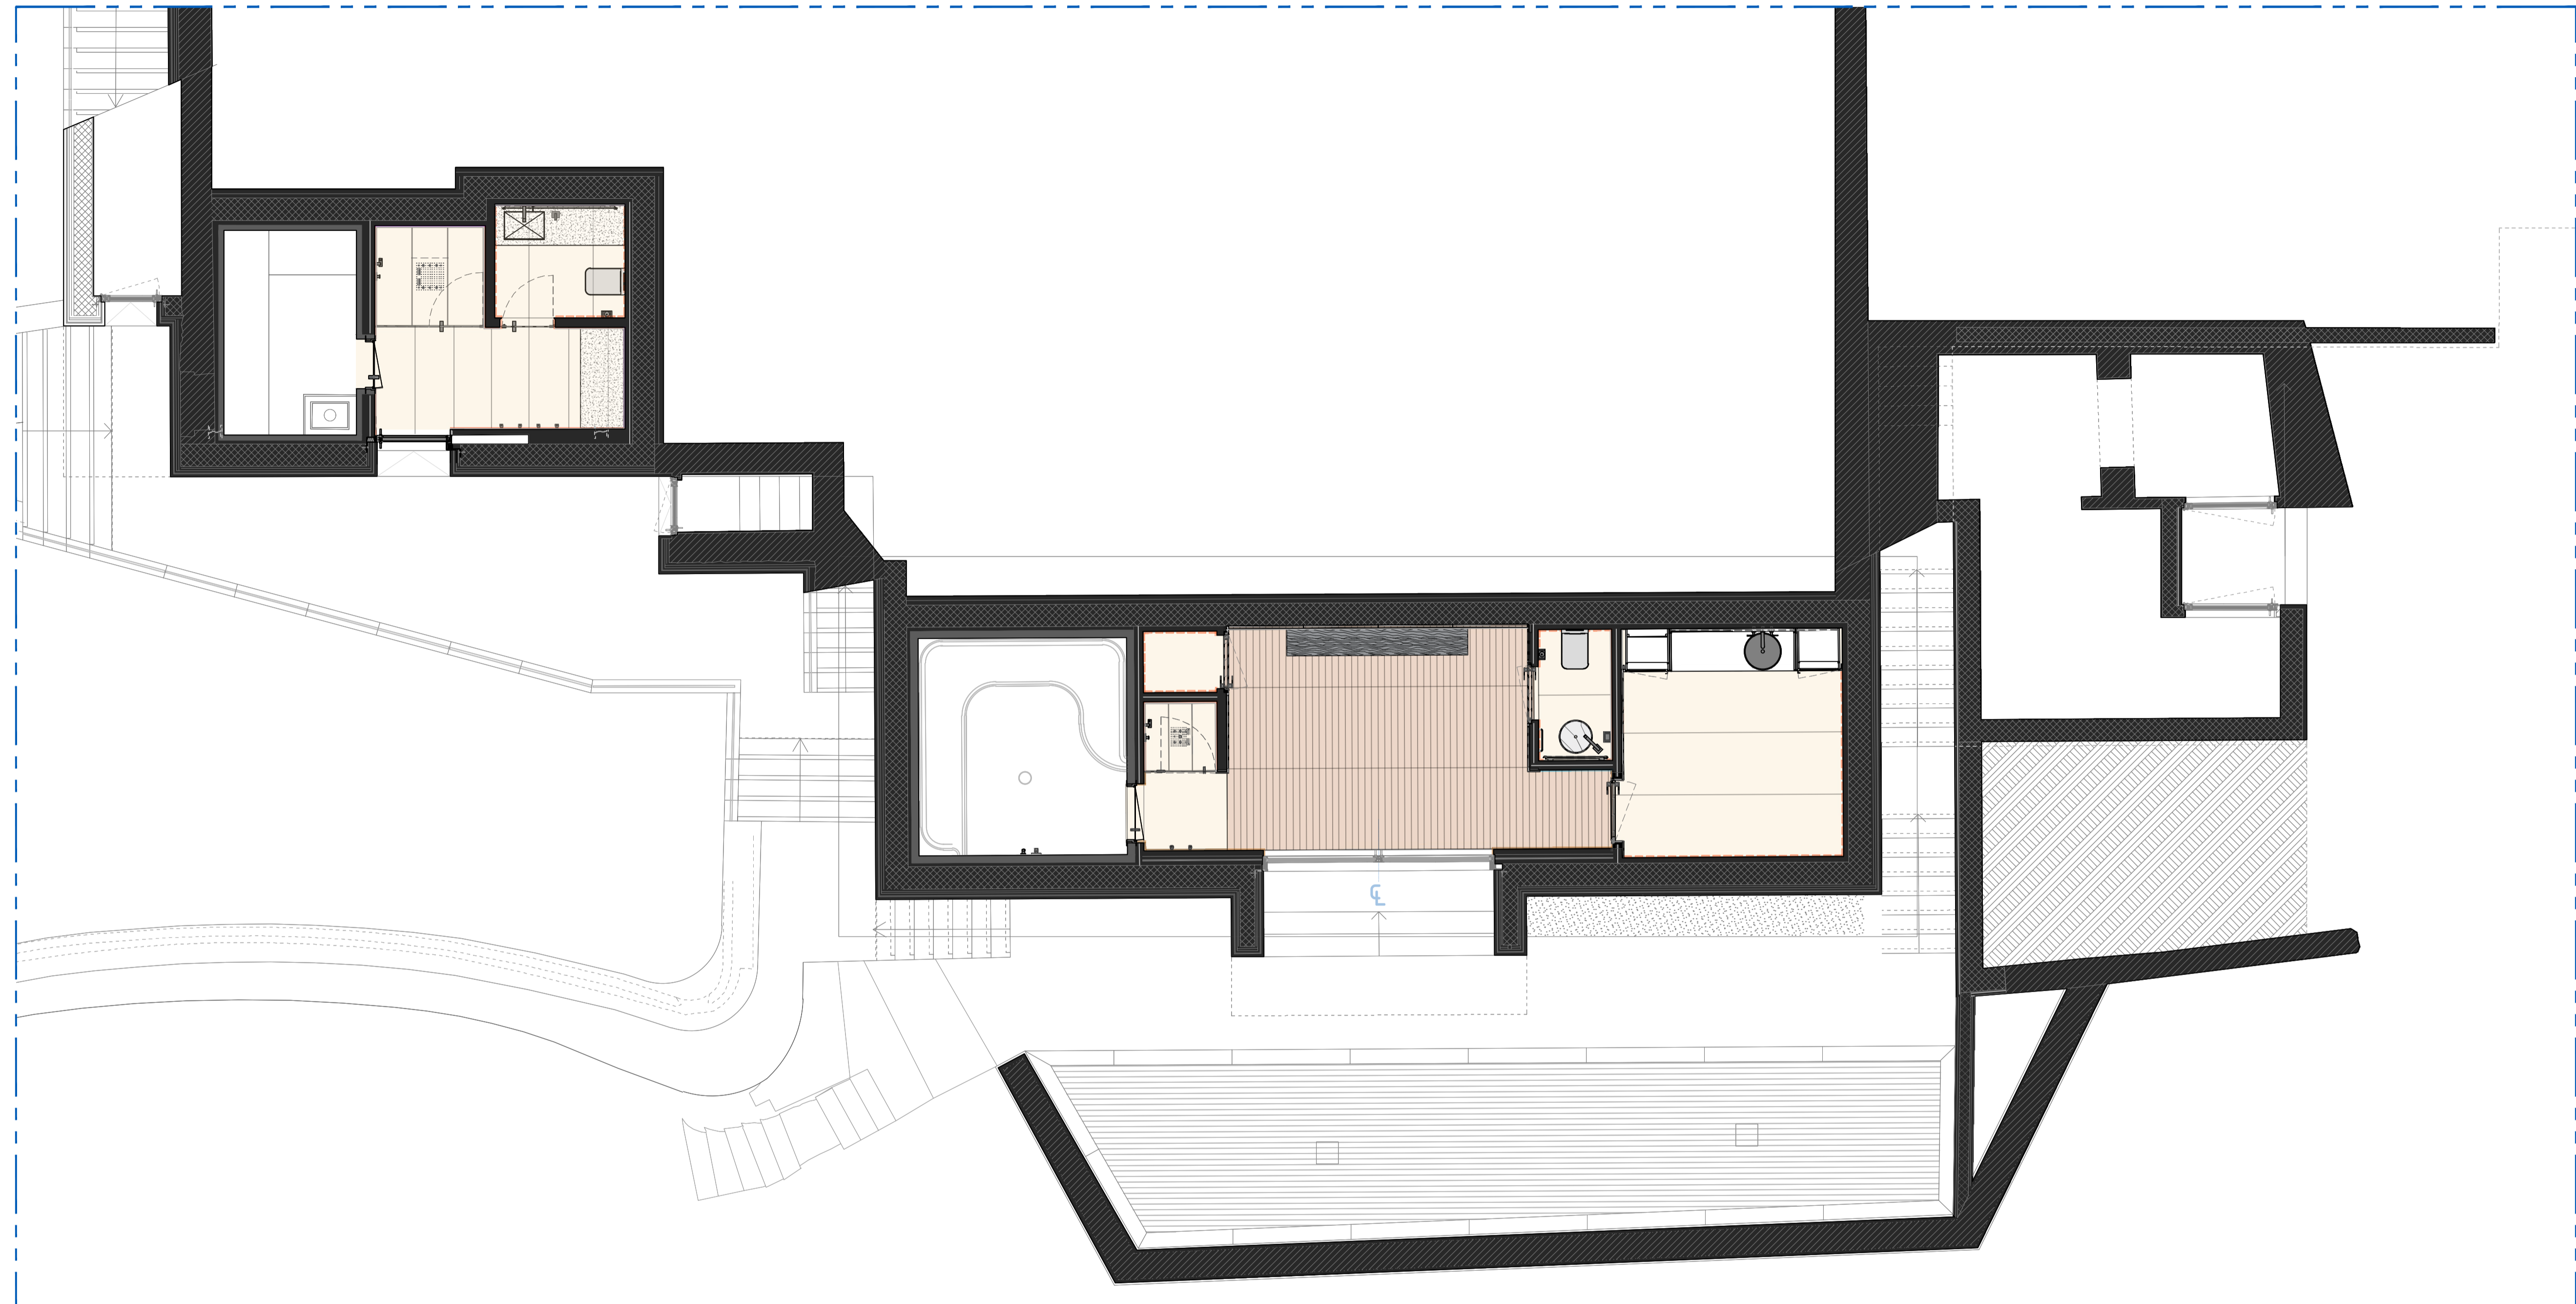

A PIANTA
SCALA 1:50

MATERIALI

- SPF-01 CORIAN GLACIER WHITE
- WD-08 LACCATO BIANCO RAL DA DEFINIRE
- WD-04 LACCATO RAL 7047 PIU' CHIARO
20% GLOSS COME CAMPIONE
- WD-03 LACCATO MORO SCURO RAL9005 100%GLOSS
- WD-05 LACCATO RAL 9016 20% GLOSS
- WD-11 LACCATO RAL 7047 20% GLOSS
- WD-07 LEGNO CEDRO COME SAUNA 20% GLOSS
- WD-02 LEGNO PALISSANDRO MORO 80% GLOSS
- WD-10 LEGNO PALISSANDRO MORO 100% GLOSS
- WD-09 LEGNO TBD
- WD-12 LEGNO IROKO COME CAMPIONE
- ST-03 MARMO AZZURRO
COME MOSAICO SICIS ITEM A
- ST-05 MARMO AZURE MARINE LUCIDO
COME MOSAICO SICIS ITEM B
- ST-01 MARMO CALACATTA MICHELANGELO
COME CAMPIONE
- ST-02 MARMO TOBACCO BROWN LUCIDO
COME CAMPIONE
- ST-11 MARMO TRAVERTINO DAINO
COME FACCIATE ESTERNE
- ST-12 MARMO COME PFS017
- ST-14 MARMO MARQUINIA LUCIDO
- ST-04 MOSAICO SICIS ITEM A
- ST-07 MOSAICO SICIS ITEM B
- ST-08 MOSAICO SICIS ITEM C
- ST-13 MOSAICO SICIS ORIENTALE
IKEBANA 12 SAITANA
- ST-18 MOSAICO ITEM D
- MT-01 METALLO FINITURA GESSI 087
- MT-02 METALLO CROMO LUCIDO
- MT-03 METALLO FINITURA GARGANTI "SATIN GOLD"
- MT-04 OTTONE
- MT-05 METALLO FINITURA GALIMBERTI
OTTONE BRONZATO
- MT-06 METALLO TBD (TAVOLO)
- ST-06 ONICE MIELE LUCIDO
COME MOSAICO SICIS ITEM C
- ST-09 ONICE NUVOLATO LUCIDO
- ST-10 ONICE BIANCO COME PFS023
- WD-01 PAVIMENTO IN LEGNO
VASSALLETTI 232 EFFETTO LISCIO
- WD-06 PAVIMENTO IN TEAK COME CAMPIONE
- ST-15 PIASTRELLE KERLITE ULTRA WHITE
- PNT-01 PITTURA GRIGIO CHIARO (RAL da confermare)
- PNT-02 PITTURA BIANCA (RAL da confermare)
- PNT-03 PITTURA AZZURRO CHIARO (RAL da confermare)
- PNT-04 PITTURA BEIGE SCURO (RAL da confermare)
- MR-01 SPECCHIO EXTRACHIARO
- UPH-01 TESSUTO LETTO GUEST BEDROOM 1
- UPH-02 TESSUTO PANCA GUEST BEDROOM 1
- UPH-03 TESSUTO LETTO GUEST BEDROOM 2
- UPH-04 TESSUTO PANCA GUEST BEDROOM 2
- GL-01 VETRO EXTRACHIARO
- GL-02 VETRO STRATIFICATO CON STAMPA
DIGITALE INTERNA
- GL-03 VETRO EXTRACHIARO STRATIFICATO RAL8022
- GL-04 VETRO EXTRACHIARO STRATIFICATO CON
STAMPA DIGITALE INTERNA RAL 9016
- GL-05 VETRO MILKY TRASLUCIDO

REV.	DATA	DESCRIZIONE	CHK
00	14/07/2017	First_Release	FT
01	--	--	--
02	--	--	--
03	--	--	--
04	--	--	--
05	--	--	--
06	--	--	--
07	--	--	--
08	--	--	--

PIANTA ARREDI

Sheet title

VILLA	PIANO	STANZA	TIPOLOGIA
ITEM			
PA-1_P_FU			
PAGINA		ULTIMA REVISIONE	
01		R0	
SCALA	1:20	FORMATO	A1

Free size tolerance - in mm	
From	0.5 3 6 30 120 400 1000 2000
To	3 6 30 120 400 1000 2000 4000
Tol.	+0,05 +0,10 +0,15 +0,20 +0,30 +0,50 +0,60 +0,20

N.B.: DIMENSIONI MURI DA VERIFICARE DOPO IL RILIEVO

All rights reserved. The writer, according to the law, reserves itself the property of this drawing. Reproduction or other diffusion even partial and without written authorization are not permitted.