


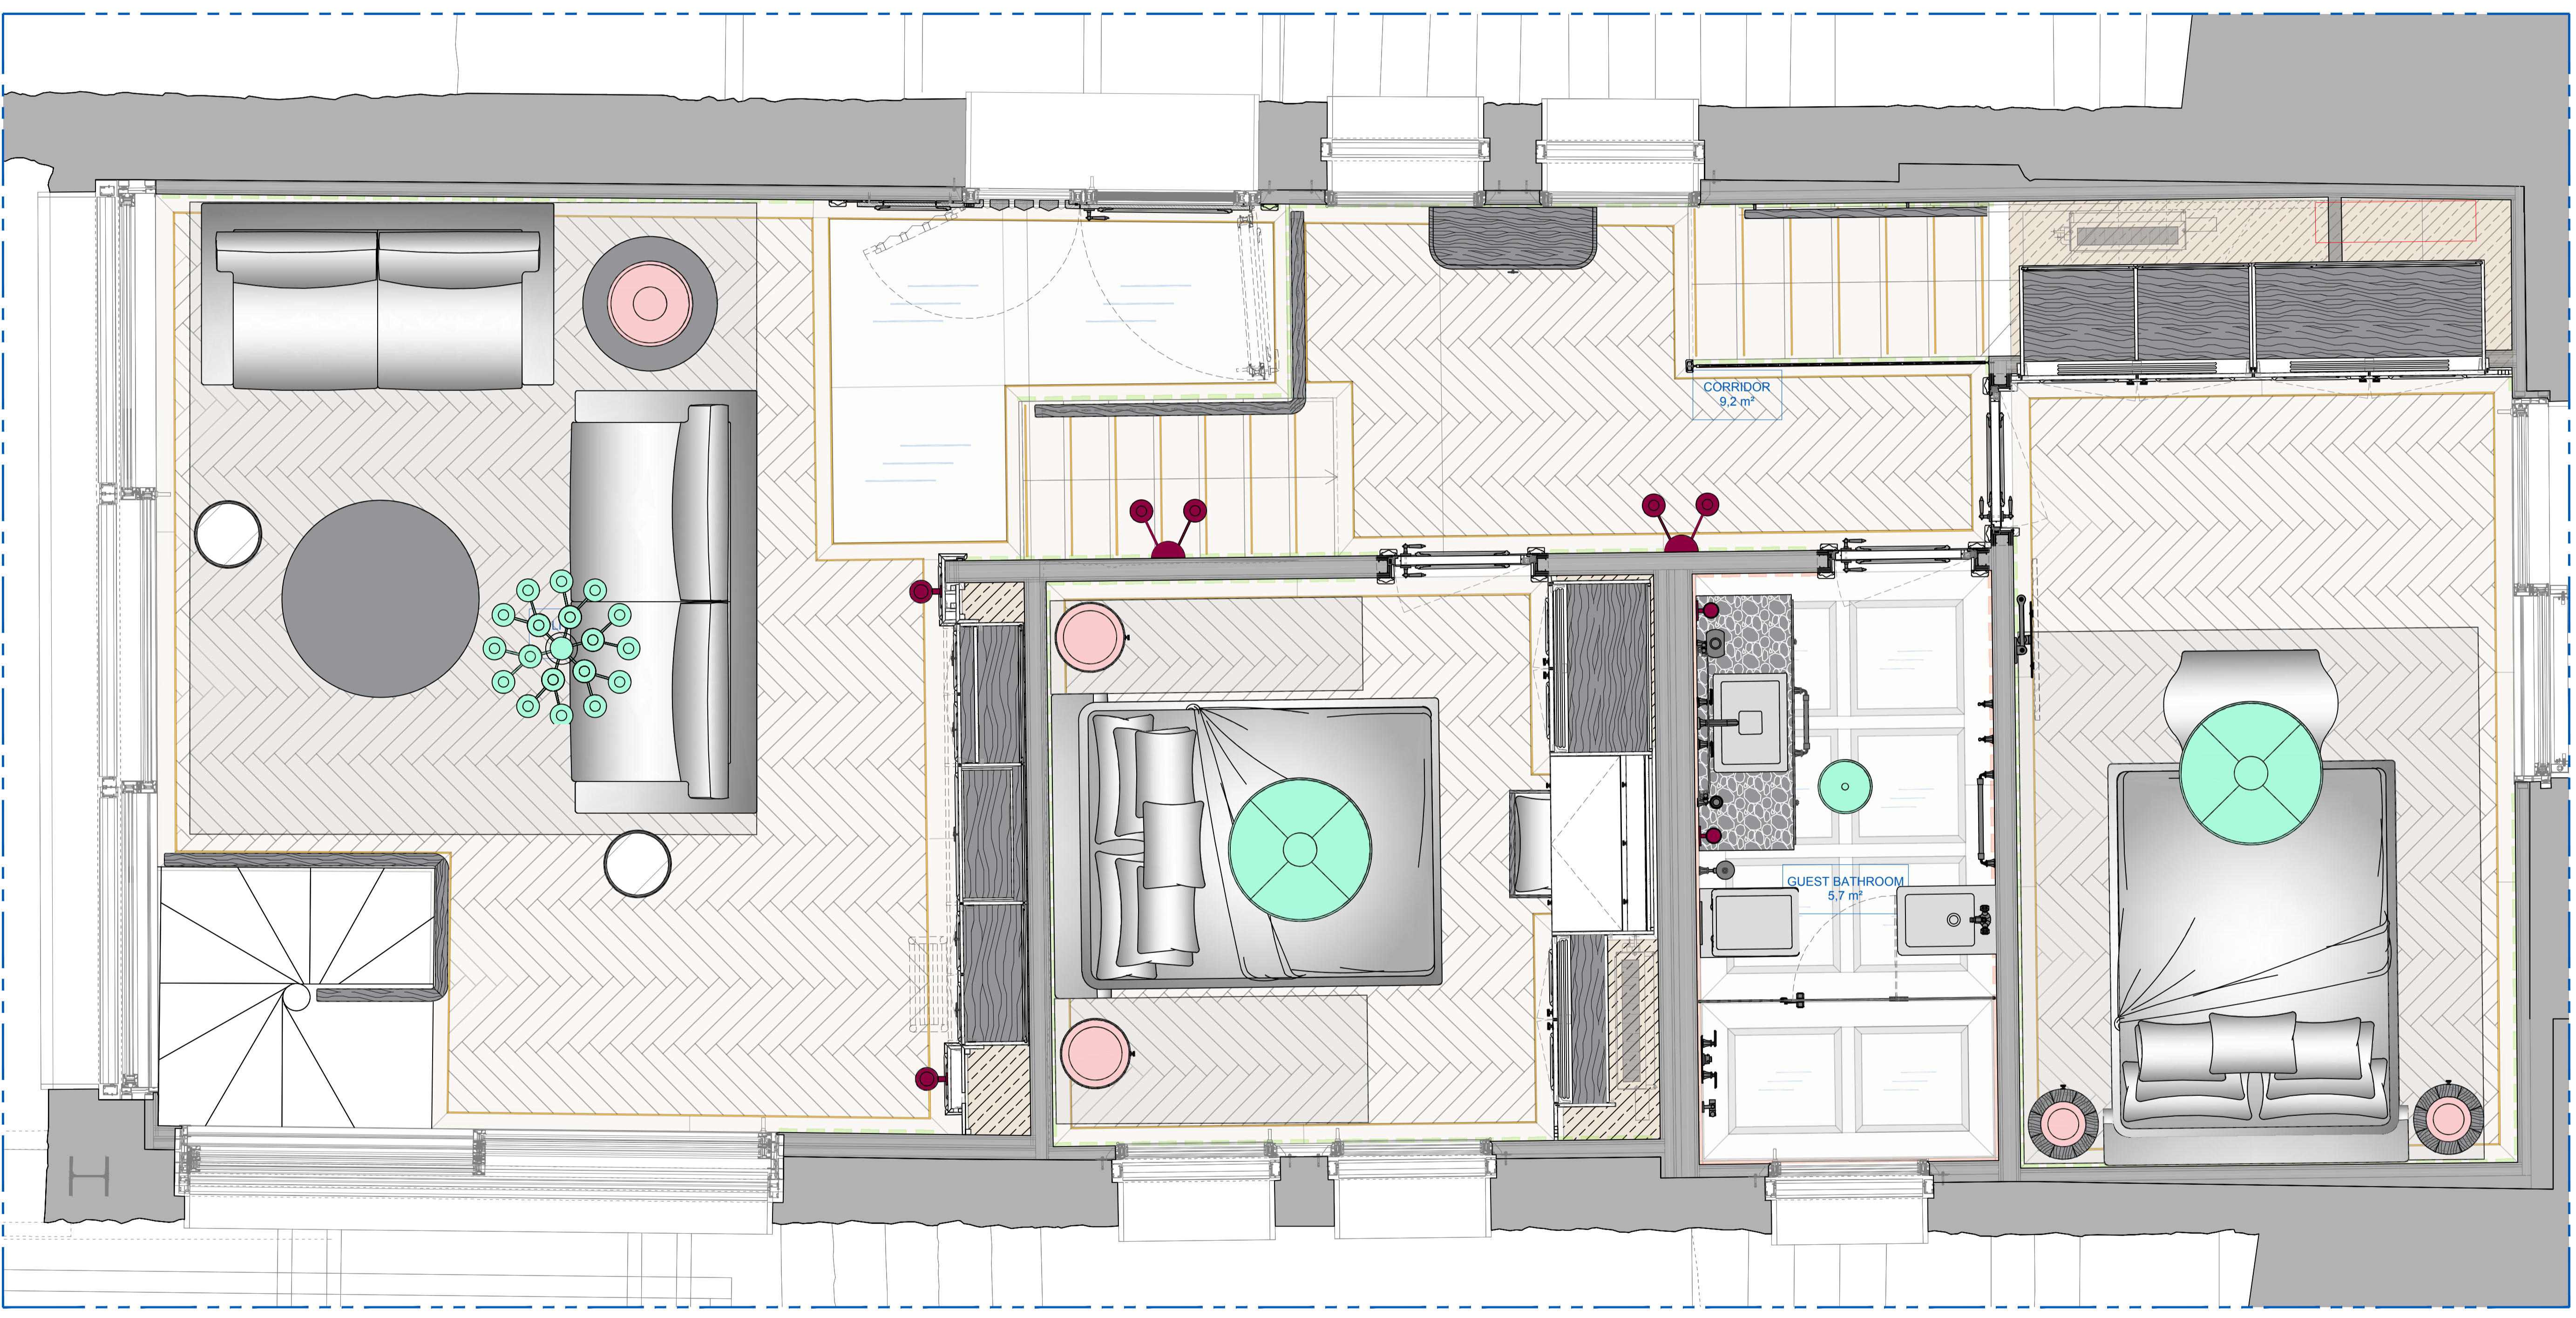

VILLA CUCCIA
ANSEDONIA



MATERIALI

- WD-20 LACCATO MORO RAL 9005 100% GLOSS
- WD-22 LACCATO RAL 9010 20% GLOSS
- WD-24 LACCATO GRIGIO RAL DA DEFINIRE
- WD-23 LEGNO PALISSANDRO MORO 20% GLOSS
- ST-02 MARMO TOBACCO BROWN LUCIDO COME CAMPIONE
- ST-26 MARMO GRIGIO BARDIGLIO CHIARO LUCIDO
- ST-21 MARMO CALACATTA MICHELANGELO COME CAMPIONE
- ST-22 MARMO BOTTICINO
- ST-23 MOSAICO SICIS ITEM F
- ST-24 MOSAICO SICIS ITEM G
- ST-25 MOSAICO SICIS ITEM H
- MT-04 OTTONE
- MT-22 OTTONE BRUNITO
- MT-20 METALLO FINITURA RALPH LAUREN NATURAL BRASS
- MT-21 METALLO FINITURA THG H50
- MT-03 METALLO FINITURA GARGANTI "SATIN GOLD"
- WD-21 PAVIMENTO IN LEGNO VASSALLETTI 232 EFFETTO LISCIO
- WD-27 PAVIMENTO IN MARMO VASSALLETTI - TBD
- PNT-20 PITTURA GRIGIO CHIARO (RAL da confermare)
- PNT-21 PITTURA BIANCA (RAL da confermare)
- MR-01 SPECCHIO EXTRACHIRO
- UPH-20 TESSUTO LETTO VIP BEDROOM
- GL-01 VETRO EXTRACHIRO
- GL-02 VETRO STRATIFICATO CON STAMPA DIGITALE INTERNA

REV.	DATA	DESCRIZIONE	CHK
00	29/09/2017	First_Release	FT
01	--	--	--
02	--	--	--
03	--	--	--
04	--	--	--
05	--	--	--
06	--	--	--
07	--	--	--
08	--	--	--

PIANTA ARREDI

-

Sheet title

VILLA	PIANO	STANZA	TIPOLOGIA
ITEM			
CU+0_P_FU			
PAGINA		ULTIMA REVISIONE	
01		R0	
SCALA	1:20	FORMATO	A1
Free size tolerances - in mm			
From	0.5	3	6
To	3	6	30
Tot.	+0.05	+0.10	+0.15

N.B.: DIMENSIONI MURI DA VERIFICARE DOPO IL RILIEVO