



FORESTERIA ANSEDONIA

MATERIALI

WD-03	LACCATO MORO SCURO RAL9005 100%GLOSS
WD-04	LACCATO RAL 7047 PIU' CHIARO 20% GLOSS COME CAMPIONE
WD-02	LEGNO PALISSANDRO MORO 80% GLOSS
ST-01	MARMO CALACATTA MICHELANGELO COME CAMPIONE
ST-17	MARMO GRIGIO BARDIGLIO NUVOLATO
ST-19	MARMO OPACO COME PFS102
ST-16	MOSAICO SICIS ITEM E
MT-01	METALLO FINITURA GESSI 087
MT-02	METALLO CROMO LUCIDO
MT-03	METALLO FINITURA GARGANTI "SATIN GOLD"
MT-04	OTTONE
WD-01	PAVIMENTO IN LEGNO VASSALLETTI 232 EFFETTO LISCIO
PNT-01	PITTURA GRIGIO CHIARO (RAL, da confermare)
PNT-02	PITTURA BIANCA (RAL, da confermare)
MR-01	SPECCHIO EXTRACHIARO
GL-01	VETRO EXTRACHIARO
GL-02	VETRO STRATIFICATO CON STAMPA DIGITALE INTERNA

REV.	DATA	DESCRIZIONE	CHK
00	14/07/2017	First_Release	FT
01	--	--	--
02	--	--	--
03	--	--	--
04	--	--	--
05	--	--	--
06	--	--	--
07	--	--	--
08	--	--	--


PIANTA ARREDI

Sheet title

VILLA	PIANO	STANZA	TIPOLOGIA
ITEM			
FO+0_P_FU			
PAGINA		ULTIMA REVISIONE	
01		R0	
SCALA	1:20	FORMATO	A1

Free size tolerances - in mm	
From	0,5 3 6 30 120 400 1000 2000
To	3 6 30 120 400 1000 2000 4000
Tol.	+0,05/±0,10 ±0,15/±0,20 ±0,30/±0,50 ±0,60/±0,20

N.B.: DIMENSIONI MURI DA VERIFICARE DOPO IL RILIEVO

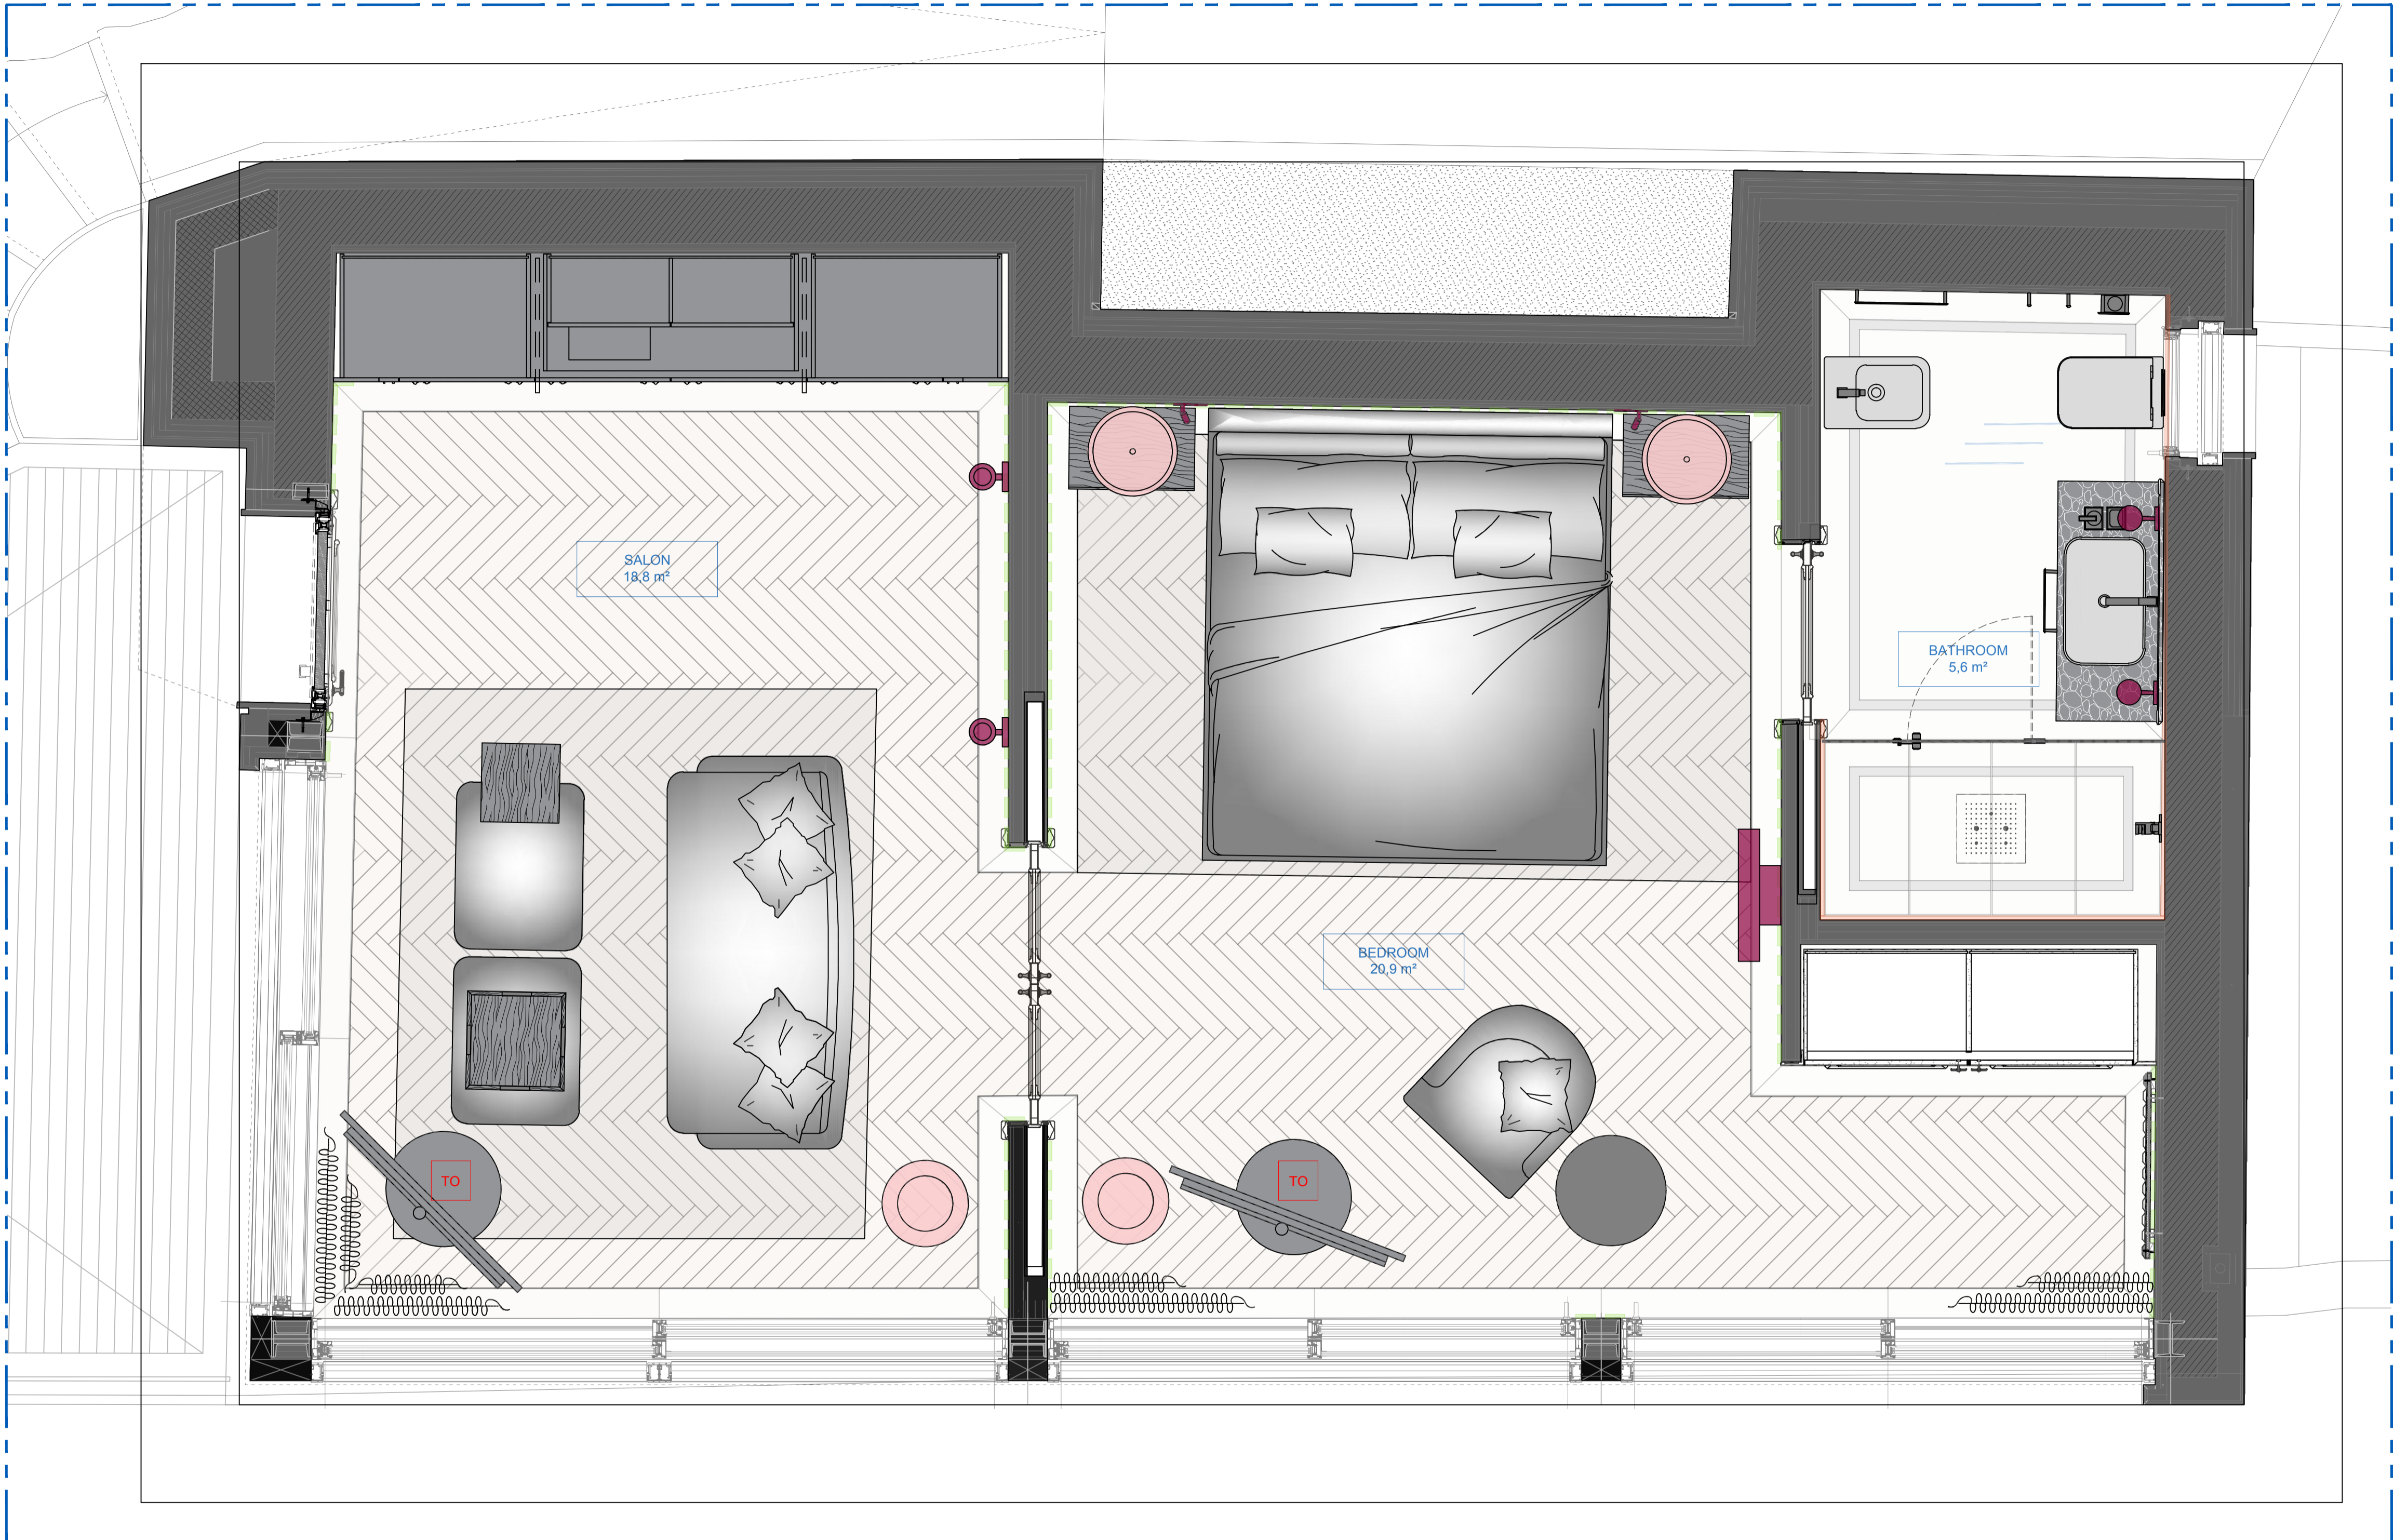

A PIANTA
SCALA 1:50