TOTAL	93,80
Terraza Cubierta (50%)	12,10
Pasillo	9,00
Baño 2	4,10
Baño 1	3,90
Habitación 3	9,50
Habitación 2	12,40
Habitación 1	13,30
Salón Comedor -Cocina	29,50

PLANTA PISO 2	Sup. Útil m²
VIVIENDA 16	
TOTAL	64,60
Terraza Cubierta (50%)	8,60
Baño 2	3,30
Baño 1	3,50
Habitación 2	9,50
Habitación 1	11,20
Salón Comedor -Cocina	28,50

PLANTA PISO 2	Sup. Útil m²
VIVIENDA 17	
TOTAL	64,60
Terraza Cubierta (50%)	8,60
Baño 2	3,30
Baño 1	3,50
Habitación 2	9,50
Habitación 1	11,20
Salón Comedor -Cocina	28,50

PLANTA PISO 2	Sup. Útil m²
VIVIENDA 18	
TOTAL	64,30
Terraza Cubierta (50%)	8,30
Baño 2	3,30
Baño 1	3,50
Habitación 2	9,50
Habitación 1	11,20
Salón Comedor -Cocina	28,50

PLANTA PISO 2	Sup. Útil m²
VIVIENDA 19	
TOTAL	63,40
Terraza Cubierta (50%)	7,40
Baño 2	3,30
Baño 1	3,50
Habitación 2	9,50
Habitación 1	11,20
Salón Comedor -Cocina	28,50

PLANTA PISO 2	Sup. Útil m²
VIVIENDA 20	
TOTAL	63,20
Terraza Cubierta (50%)	7,20
Baño 2	3,30
Baño 1	3,50
Habitación 2	9,50
Habitación 1	11,20
Salón Comedor -Cocina	28,50

PLANTA PISO 2	Sup. Útil m²
VIVIENDA 21	
TOTAL	63,20
Terraza Cubierta (50%)	7,20
Baño 2	3,30
Baño 1	3,50
Habitación 2	9,50
Habitación 1	11,20
Salón Comedor -Cocina	28,50

PLANTA PISO 2	Sup. Útil m²
VIVIENDA 22	
TOTAL	63,40
Terraza Cubierta (50%)	7,40
Baño 2	3,30
Baño 1	3,50
Habitación 2	9,50
Habitación 1	11,20
Salón Comedor -Cocina	28,50

PLANTA PISO 2	Sup. Útil m²
VIVIENDA 23	
TOTAL	64,30
Terraza Cubierta (50%)	8,30
Baño 2	3,30
Baño 1	3,50
Habitación 2	9,50
Habitación 1	11,20
Salón Comedor -Cocina	28,50

PLANTA PISO 2	Sup. Útil m²
VIVIENDA 24	
TOTAL	64,60
Terraza Cubierta (50%)	8,60
Baño 2	3,30
Baño 1	3,50
Habitación 2	9,50
Habitación 1	11,20
Salón Comedor -Cocina	28,50

COMPUTABLE RESIDENCIAL	3.379,40
COMPUTABLE TERCIARIO	217,70


TOTAL CONSTRUIDA 5.354,00

PLANTA PISO 4	727,90
PLANTA PISO 3	716,30
PLANTA PISO 2	716,30
PLANTA PISO 1	716,30
PLANTA BAJA	720,50
SOTANO	1.756,70
BLOQUE	


TOTAL	727,90
Vivienda 42	72,10
Vivienda 41	71,40
Vivienda 40	72,10
Vivienda 39	72,60
Vivienda 38	72,60
Vivienda 37	72,10
Vivienda 36	71,40
Vivienda 35	71,10
Vivienda 34	105,50
Zona Común	47,00
PLANTA PISO 4	
TOTAL	716,30
Vivienda 33	72,10
Vivienda 32	70,70
Vivienda 31	69,90
Vivienda 30	69,70
Vivienda 29	69,70
Vivienda 28	69,90
Vivienda 27	70,70
Vivienda 26	71,10
Vivienda 25	105,50
Zona Común	47,00
PLANTA PISO 3	
TOTAL	716,30
Vivienda 24	72,10
Vivienda 23	70,70
Vivienda 22	69,90
Vivienda 21	69,70
Vivienda 20	69,70
Vivienda 19	69,90
Vivienda 18	70,70
Vivienda 17	71,10
Vivienda 16	105,50
Zona Común	47,00
PLANTA PISO 2	
TOTAL	716,30
Vivienda 15	72,10
Vivienda 14	70,70
Vivienda 13	69,90
Vivienda 12	69,70
Vivienda 11	69,70
Vivienda 10	69,90
Vivienda 09	70,70
Vivienda 08	71,10
Vivienda 07	105,50
Zona Común	47,00
PLANTA PISO 1	
TOTAL	720,50
Vivienda 06	70,40
Vivienda 05	70,40
Vivienda 04	70,50
Vivienda 03	71,20
Vivienda 02	72,30
Vivienda 01	110,00
Zona Común	38,00
LOCAL	217,70
PLANTA BAJA	
TOTAL	1.756,70
Aparcamiento	1.635,50
Zona Común	121,20
PLANTA SOTANO	
Sup. Construida m²	

TOTAL	1,30
Terraza Descubierta (100%)	1,30

PLANTA PISO 1	Sup. Útil m²
VIVIENDA 7	
VIVIENDA 8	
VIVIENDA 9	
VIVIENDA 10	
VIVIENDA 11	
VIVIENDA 12	
VIVIENDA 13	
VIVIENDA 14	
VIVIENDA 15	

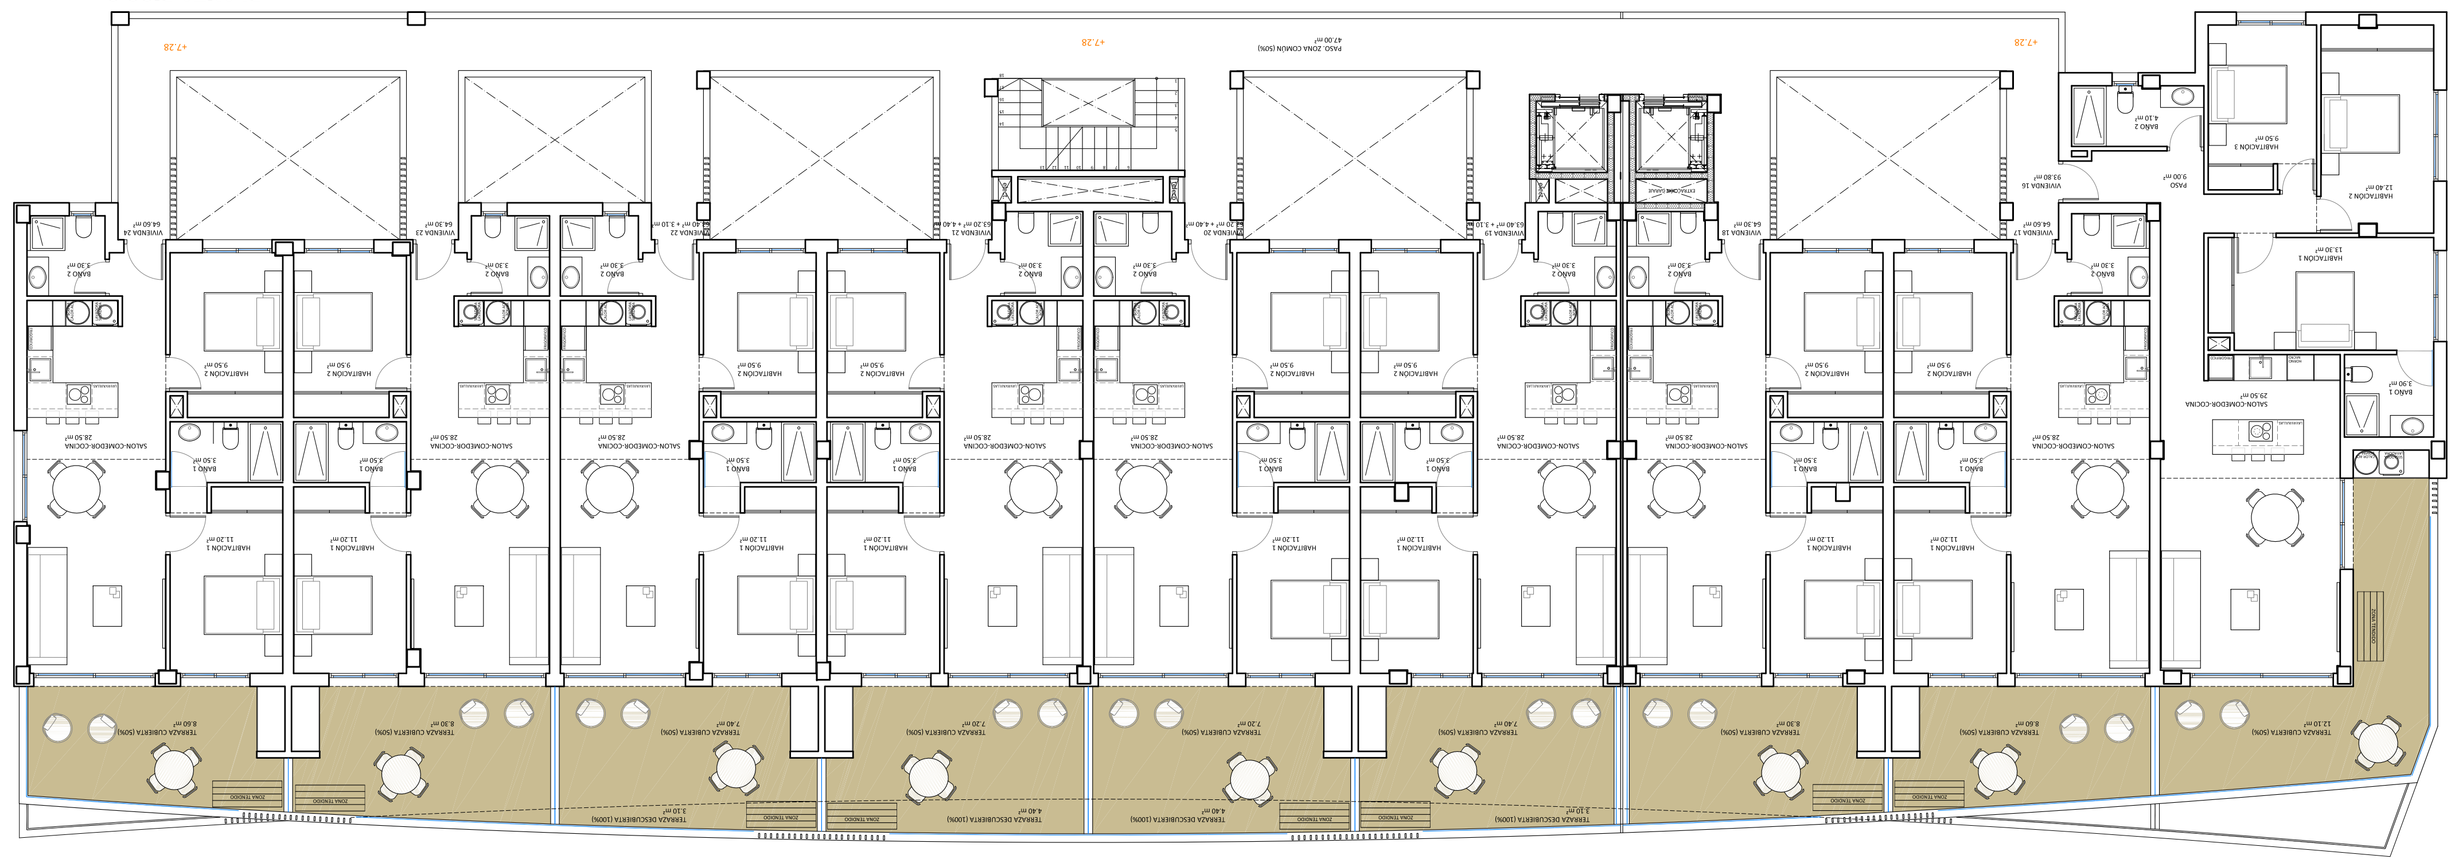

PLANTA PISO 2

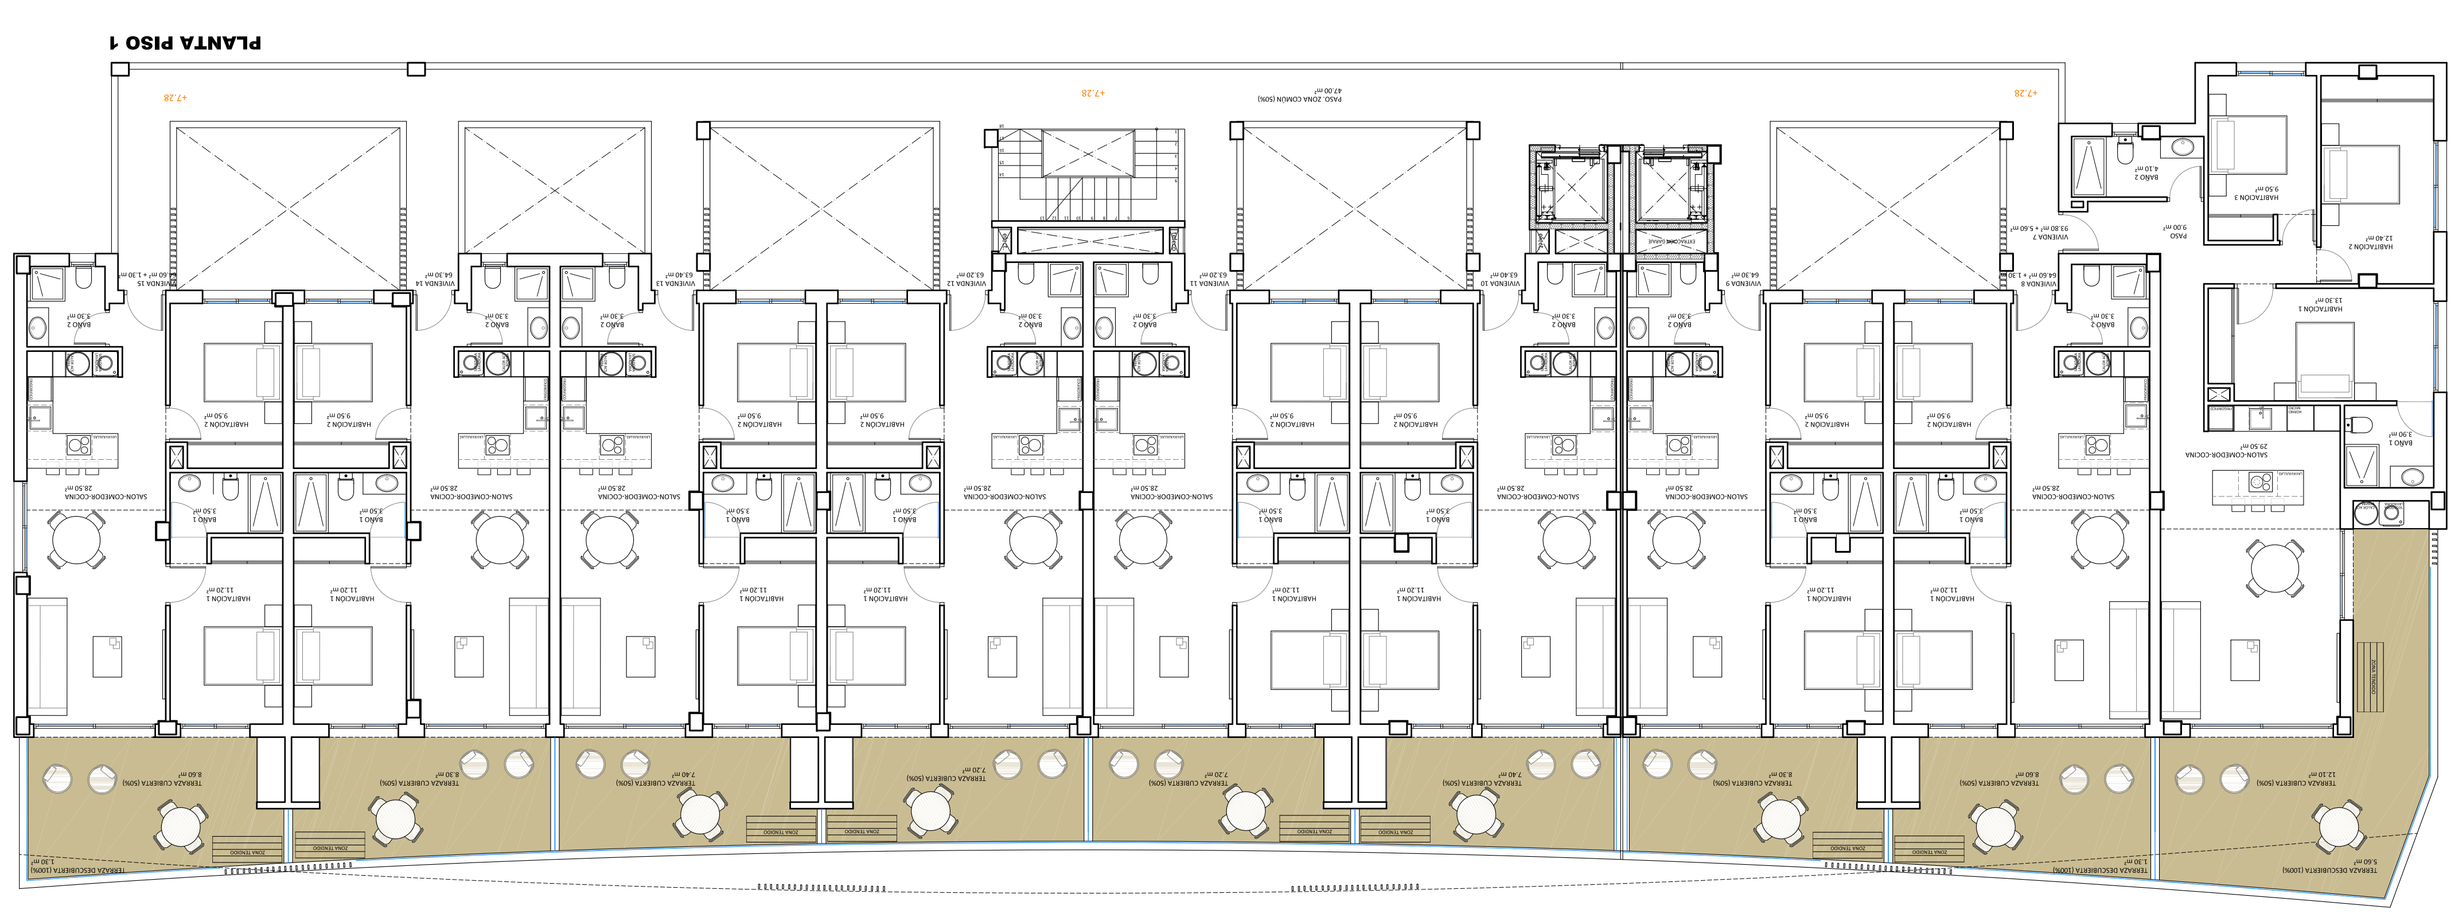

PLANTA PISO 1

ARQUITECTO

Fernando García López
Colegiado 6.613

MAESTRO ALBENIZ nº10 entlo. 2ª
fernando@garquitecto.com

fernandogarcíaARQUITECTO
03202 ELCHE

b 07.1
PLANTA PISO 1-2.
DISTRIBUCIÓN Y SUPERFICIES.

BASICO

escala 1/100

PROYECTO BASICO PARA EDIFICIO DE 42 VIVIENDAS CON PISCINA, LOCAL (sin uso especifico) y APARCAMIENTO.

PROMOTOR

JARDINES DEL TAMARIT S.L.
C.I.F. - B-22648859
C/ Luis Cánovas Martínez, 1
03183 - Torrevieja (ALICANTE)

SEPTIEMBRE 2.025

emplazamiento
AV. DEL TAMARIT nº4 esq. C/ DEL TERRAMIO
03130, SANTA POLA (ALICANTE)